



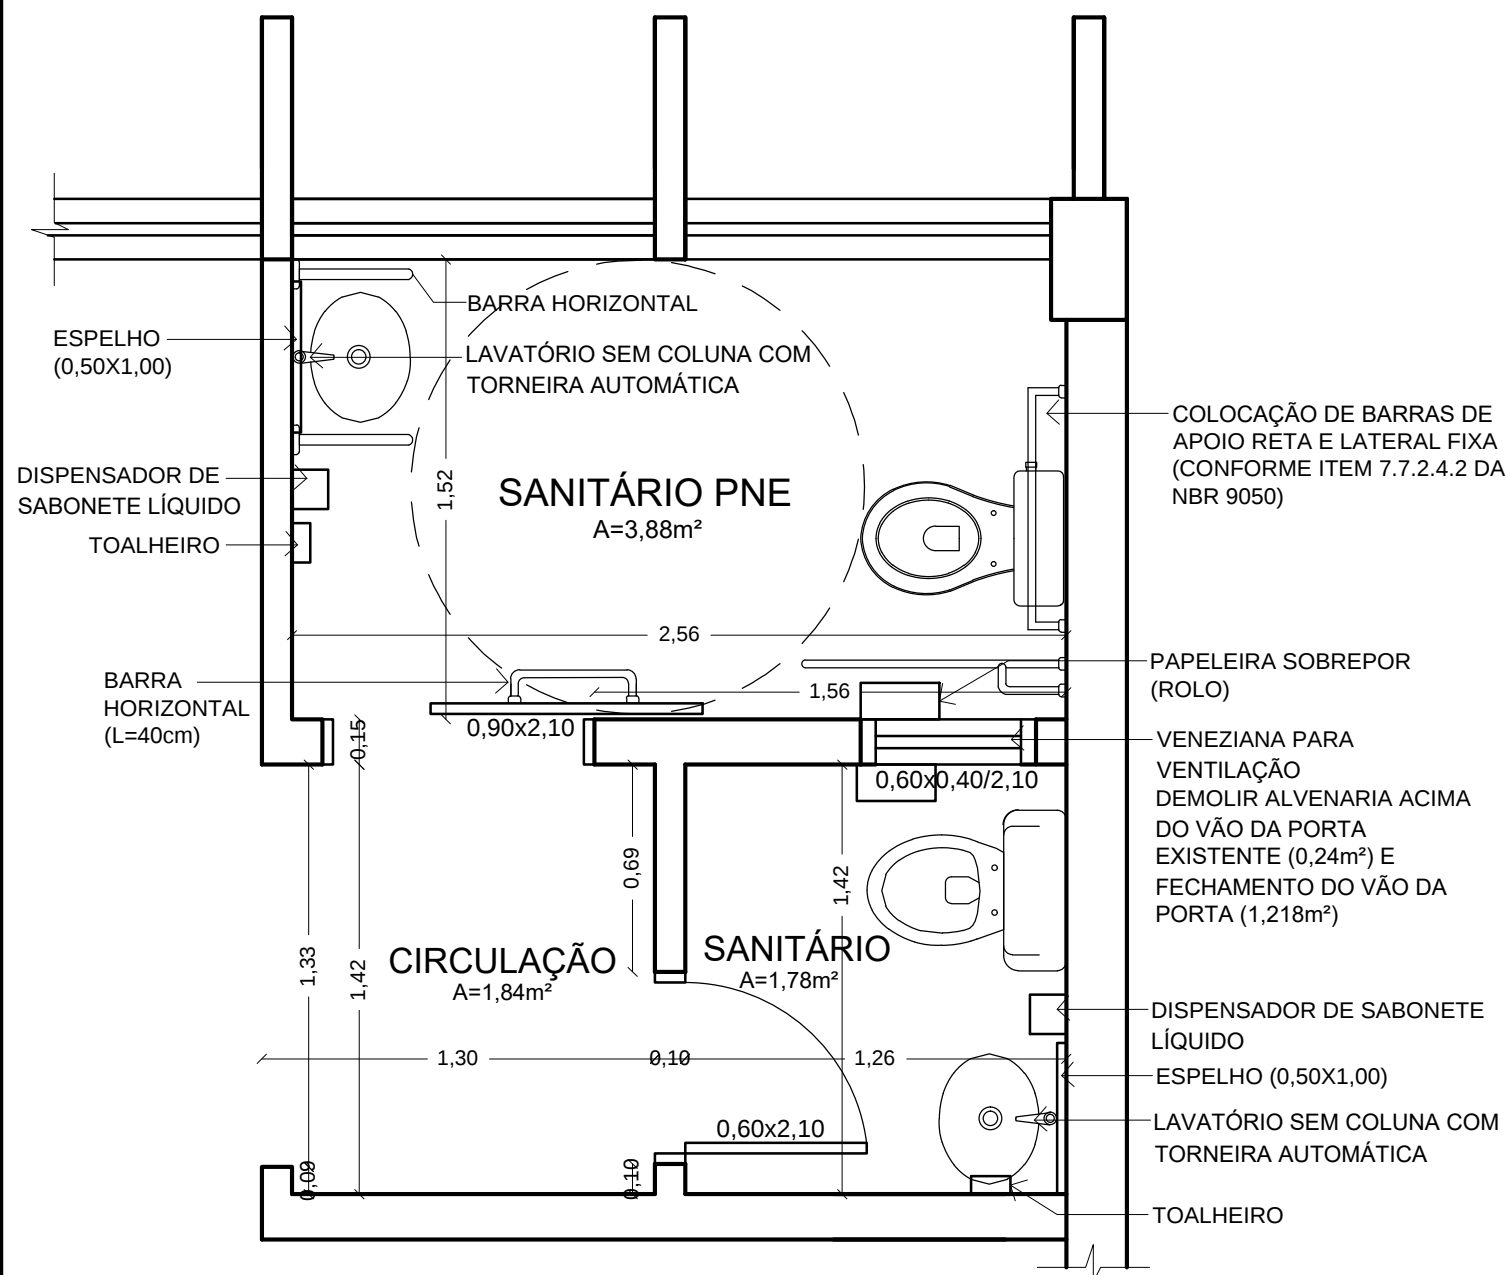

PLANTA BAIXA LAYOUT
ESC. 1/25

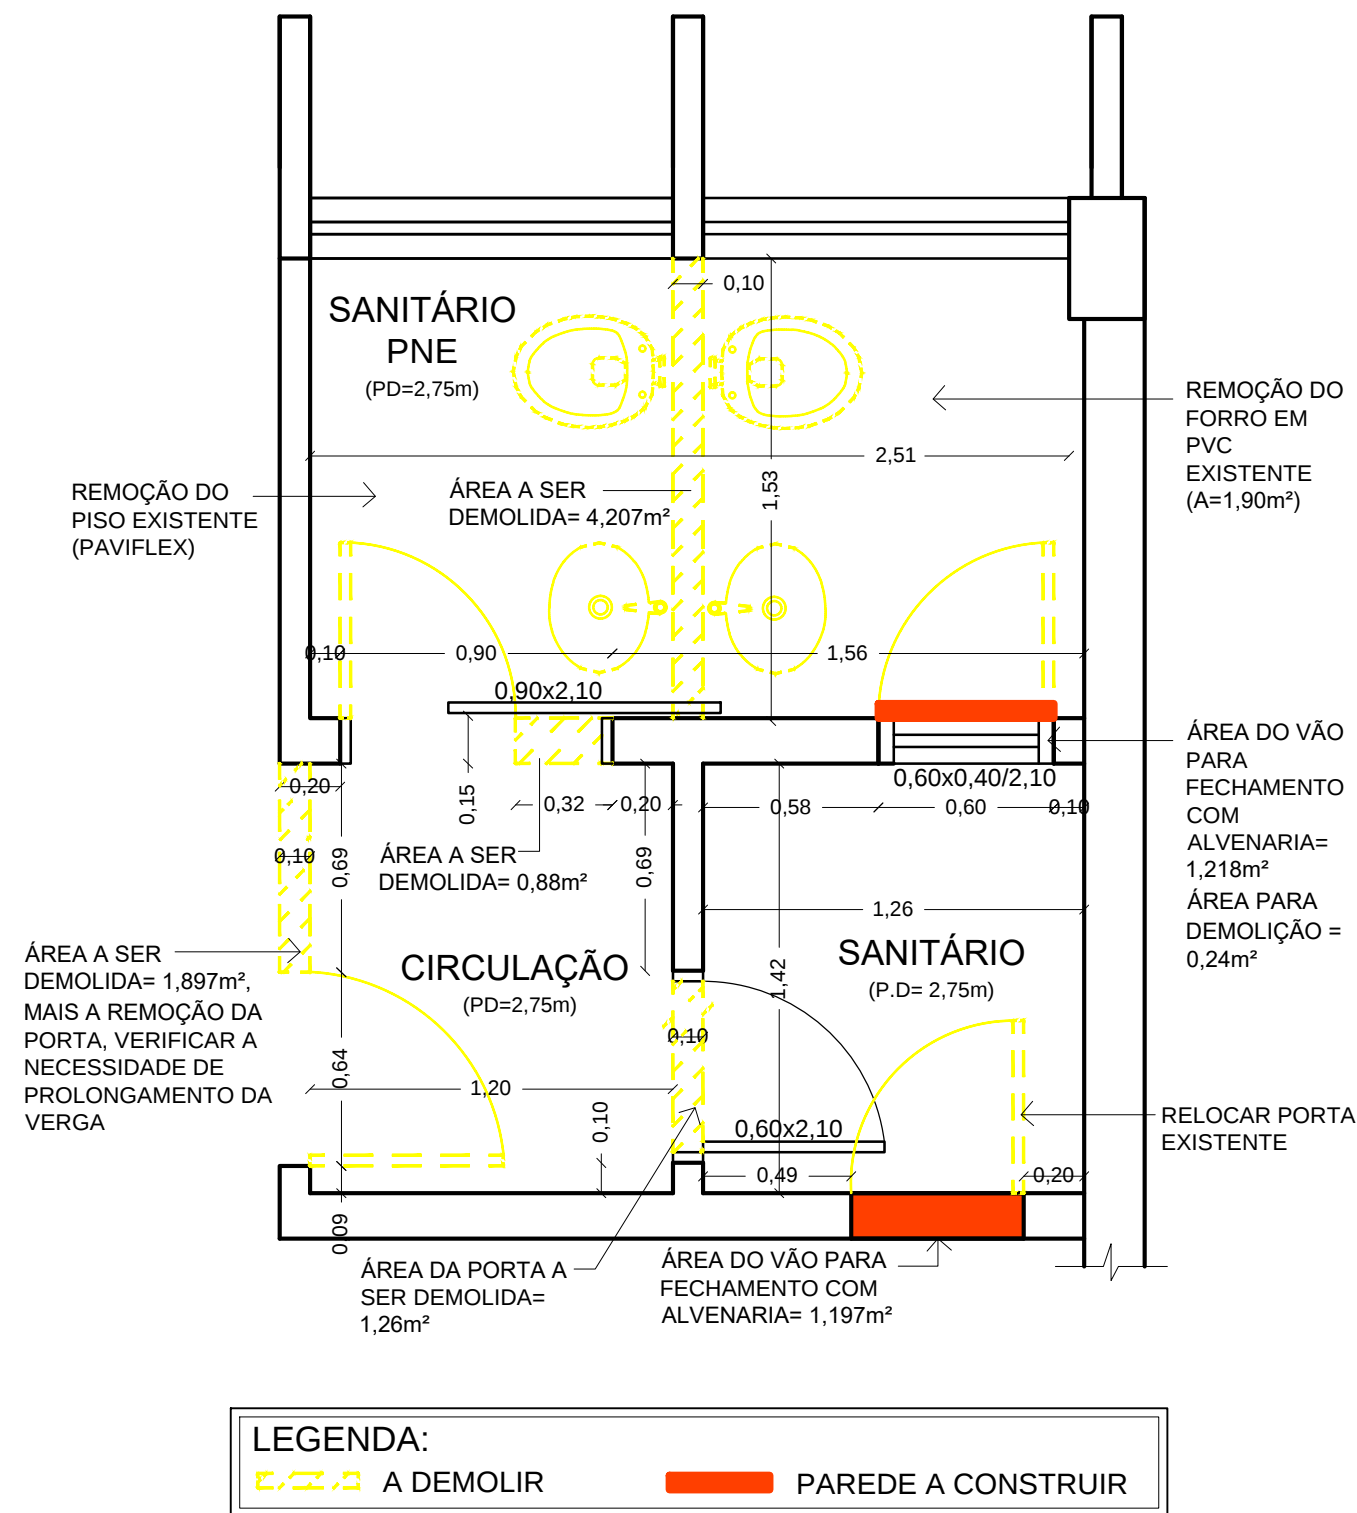

PLANTA BAIXA OBRA
ESC. 1/25



Município de Sapucaia do Sul
Secretaria Municipal de Planejamento Urbano

Reforma Sanitários Públicos - Centro Administrativo
Rua Leônidas de Souza, 1289 - Bairro Santa Catarina - Sapucaia do Sul

PLANTA BAIXA LAYOUT PLANTA BAIXA OBRA	Projeto: Arq. Bruna Berwanger CAU A66673-4 Mat. Nº 6884	Escala: 1/25 Data: 19/08/2020	Prancha: 01/02
--	--	--	--------------------------