




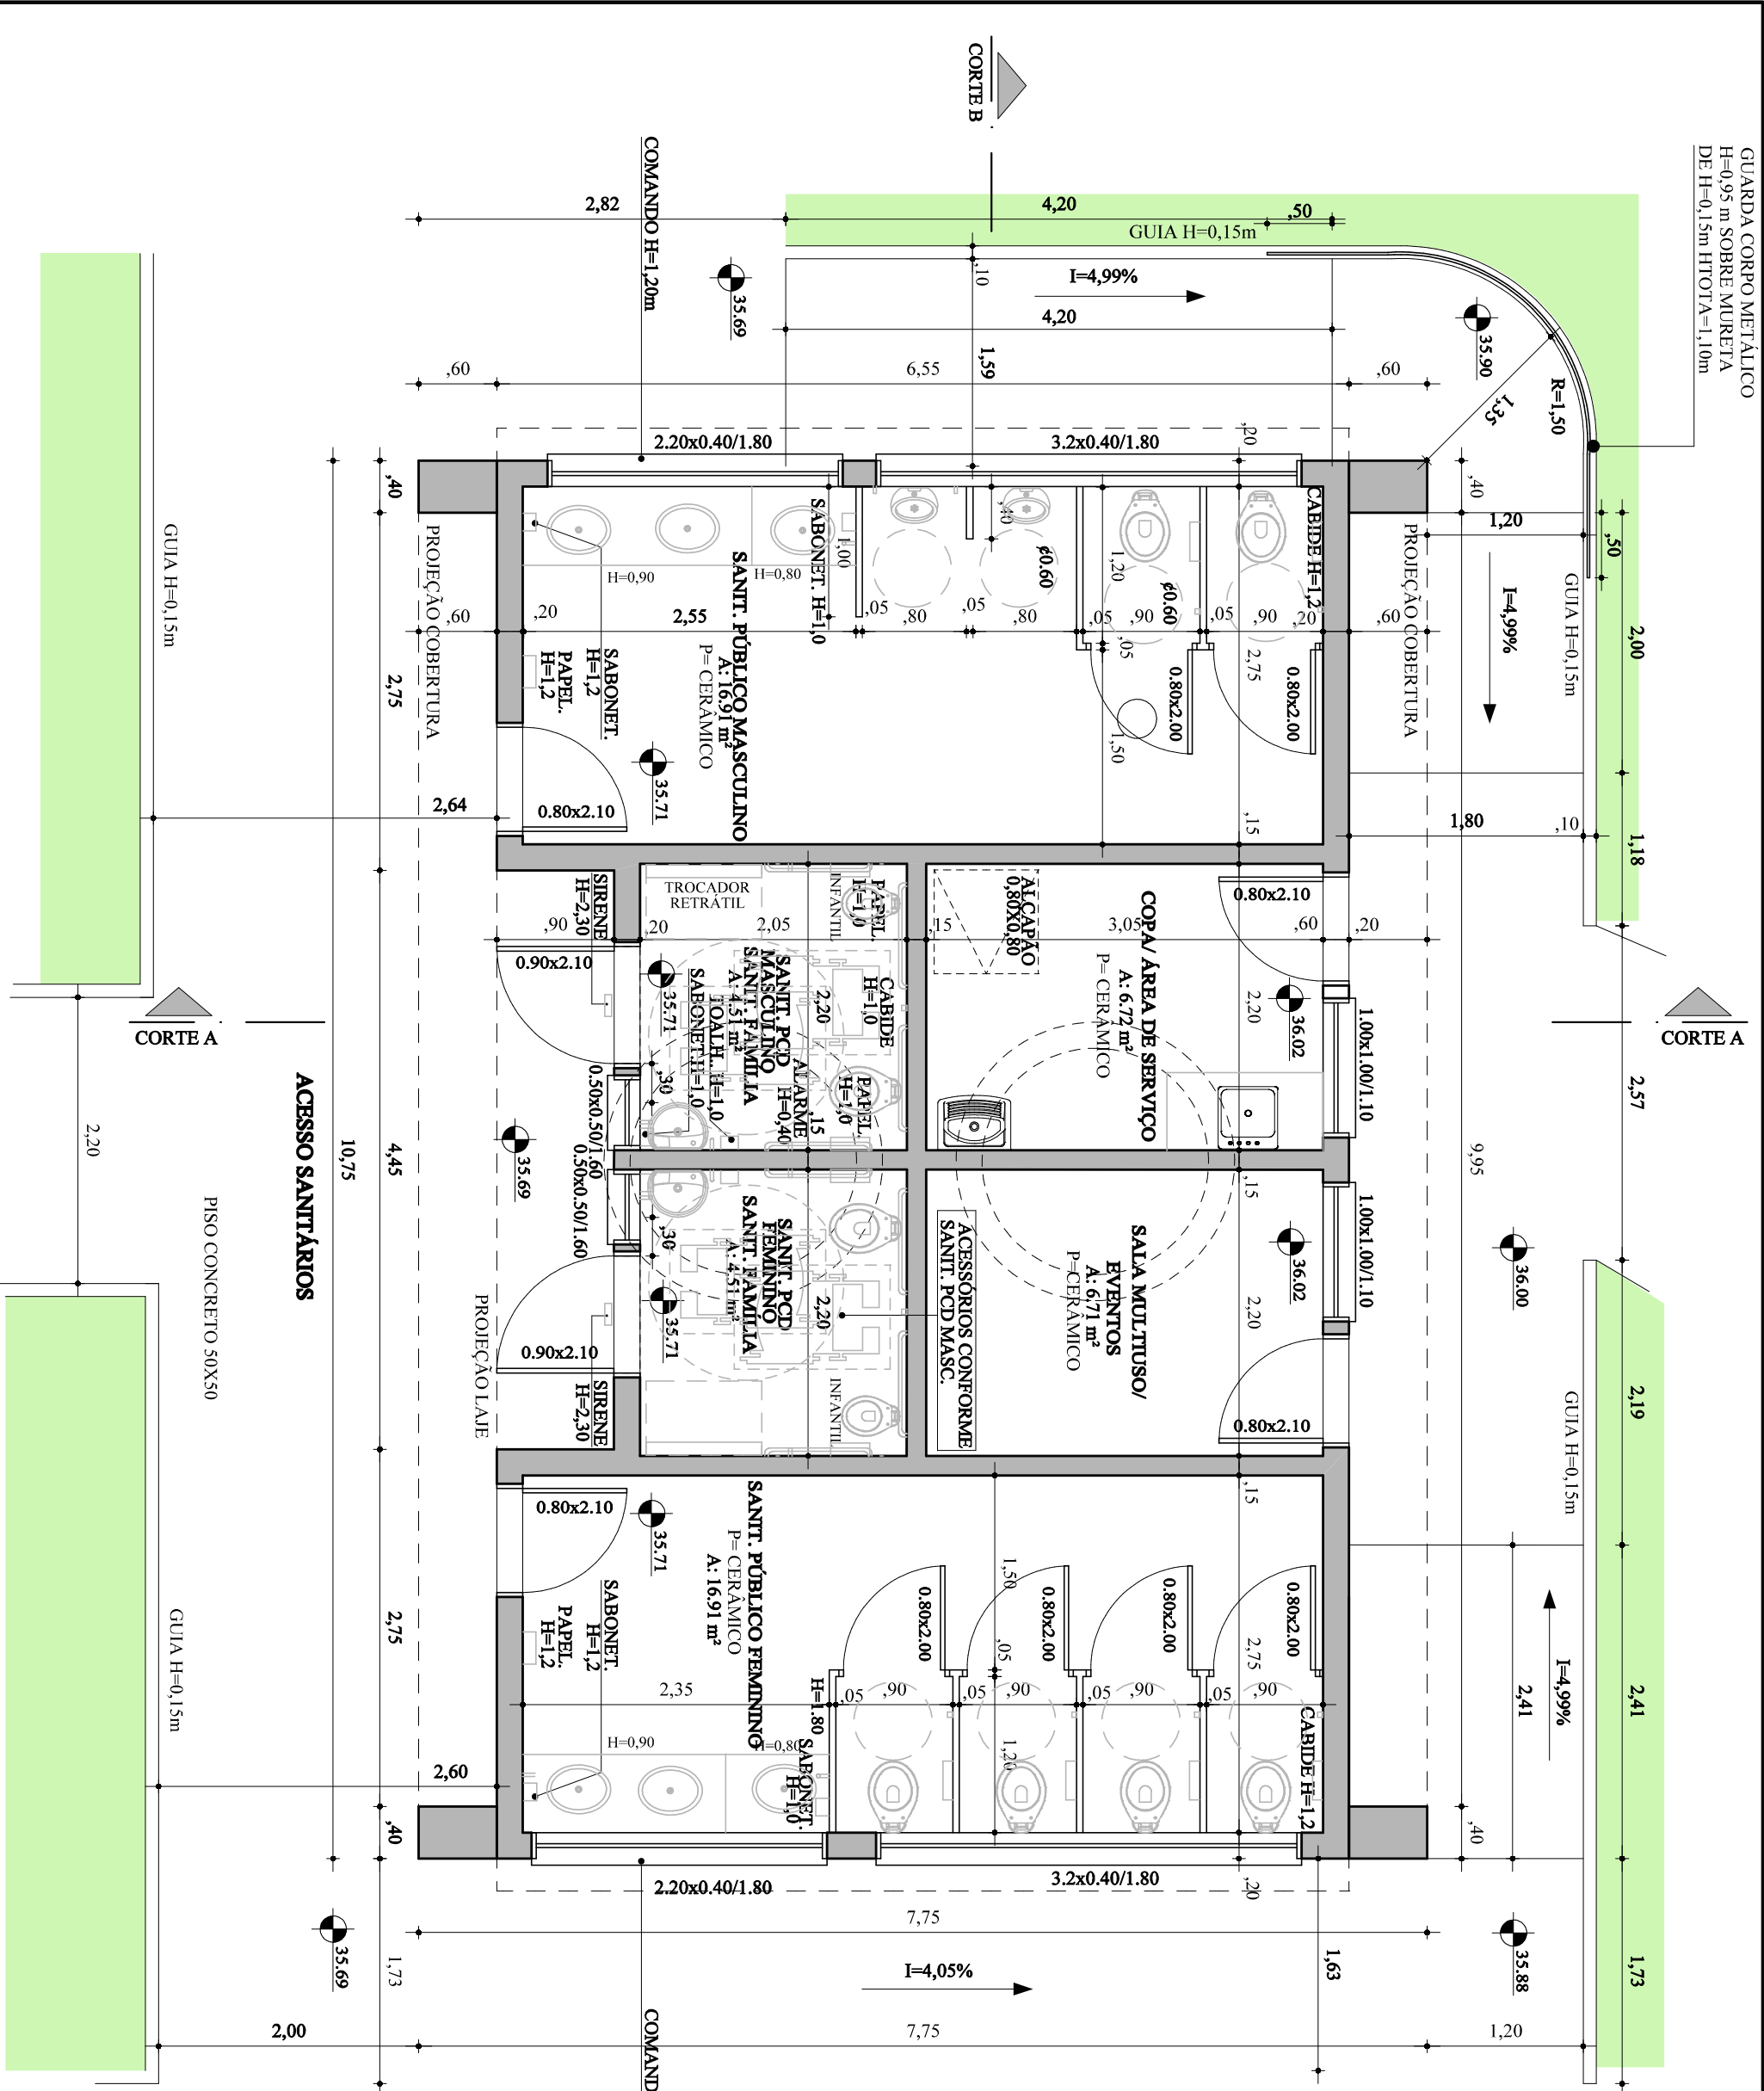


PLANTA BAIXA TÉRREO

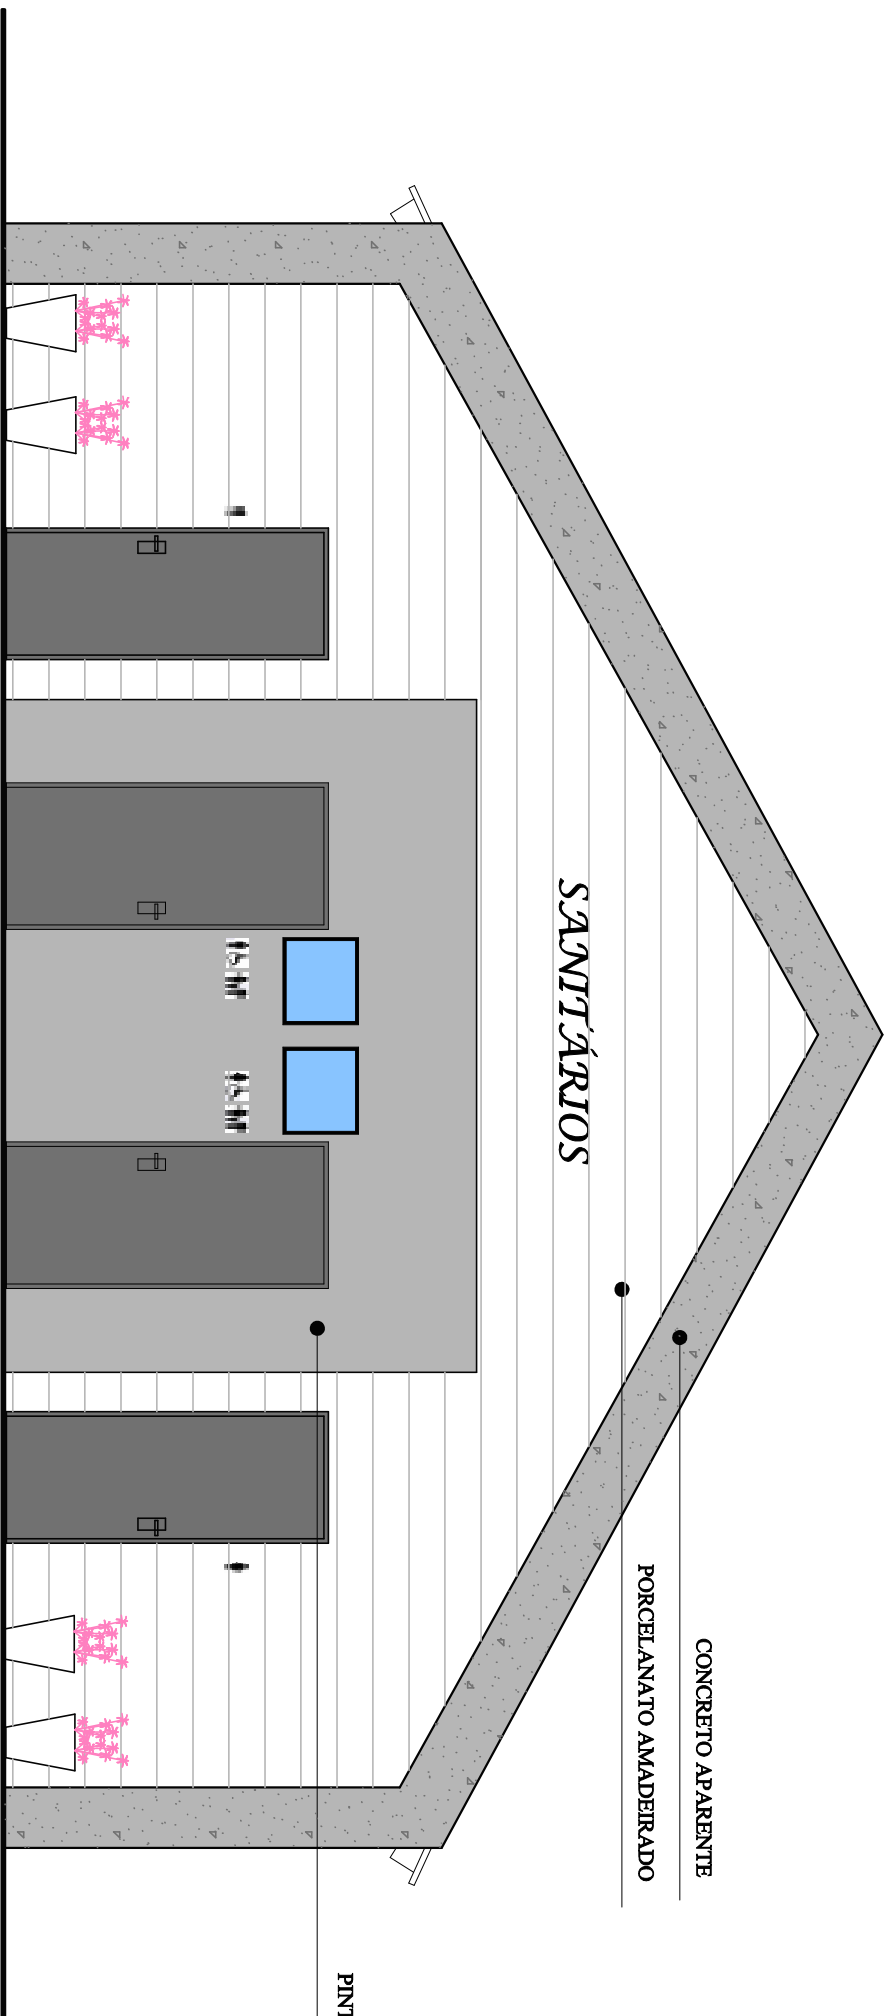


FACHADA OESTE

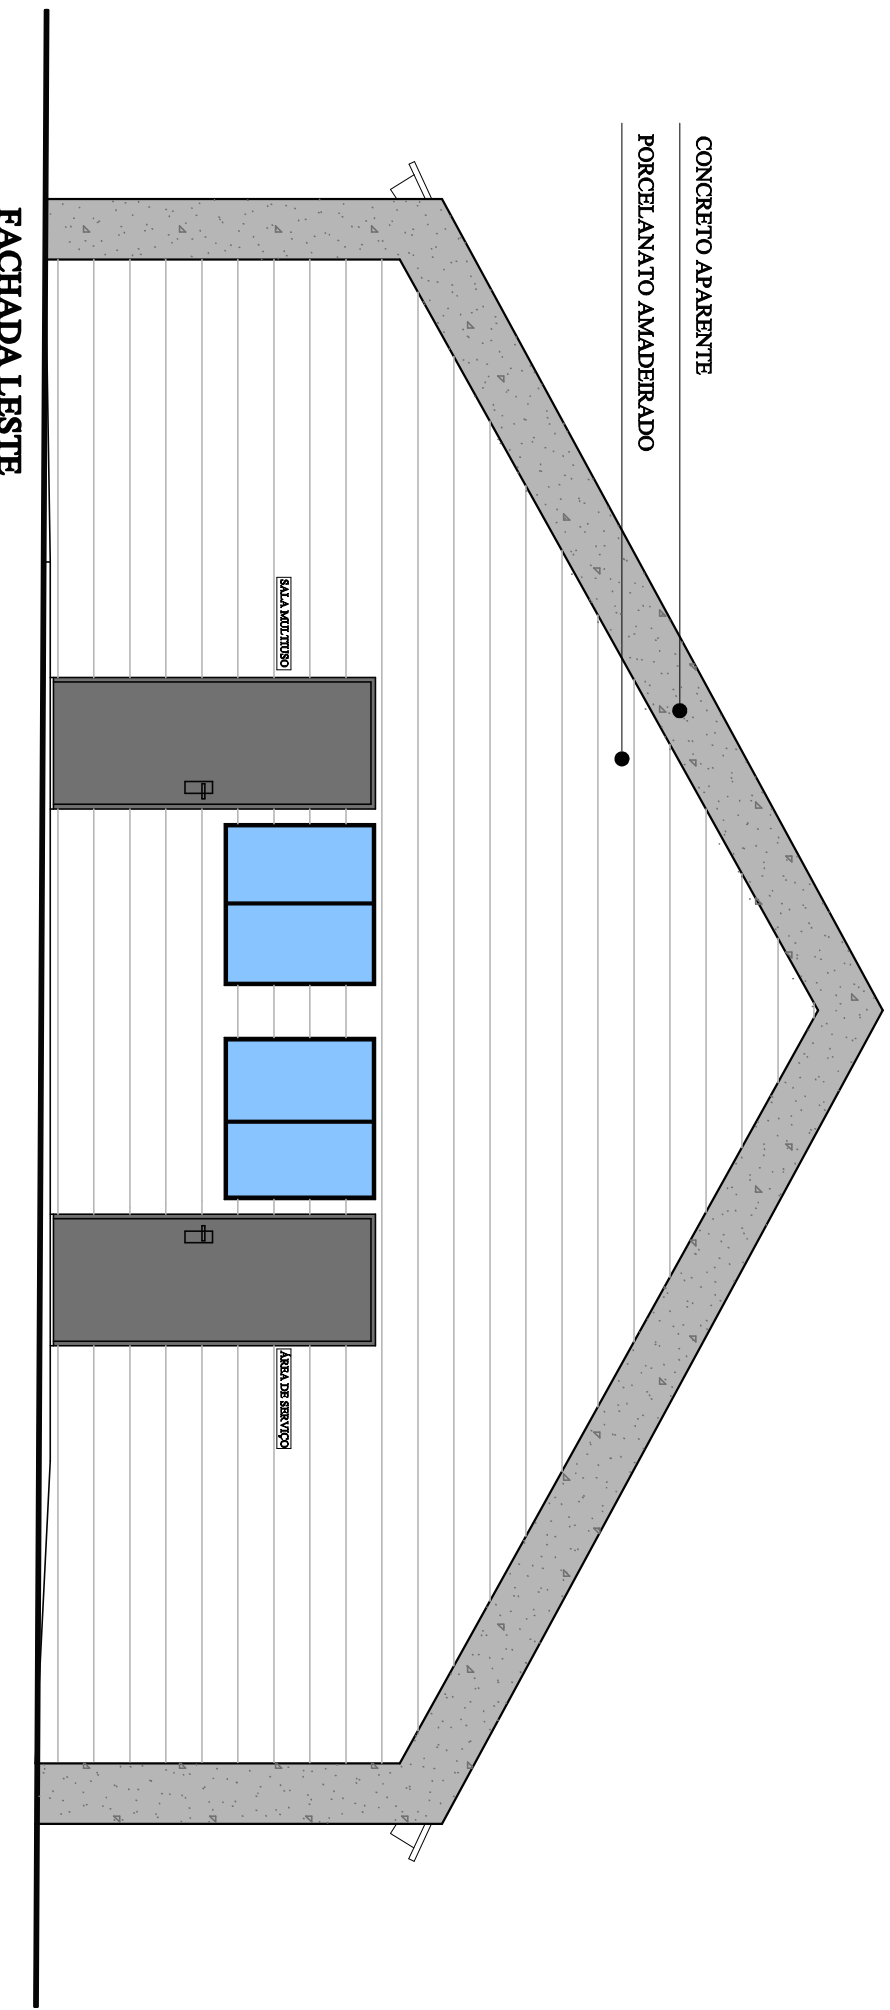


FACHADA LESTE

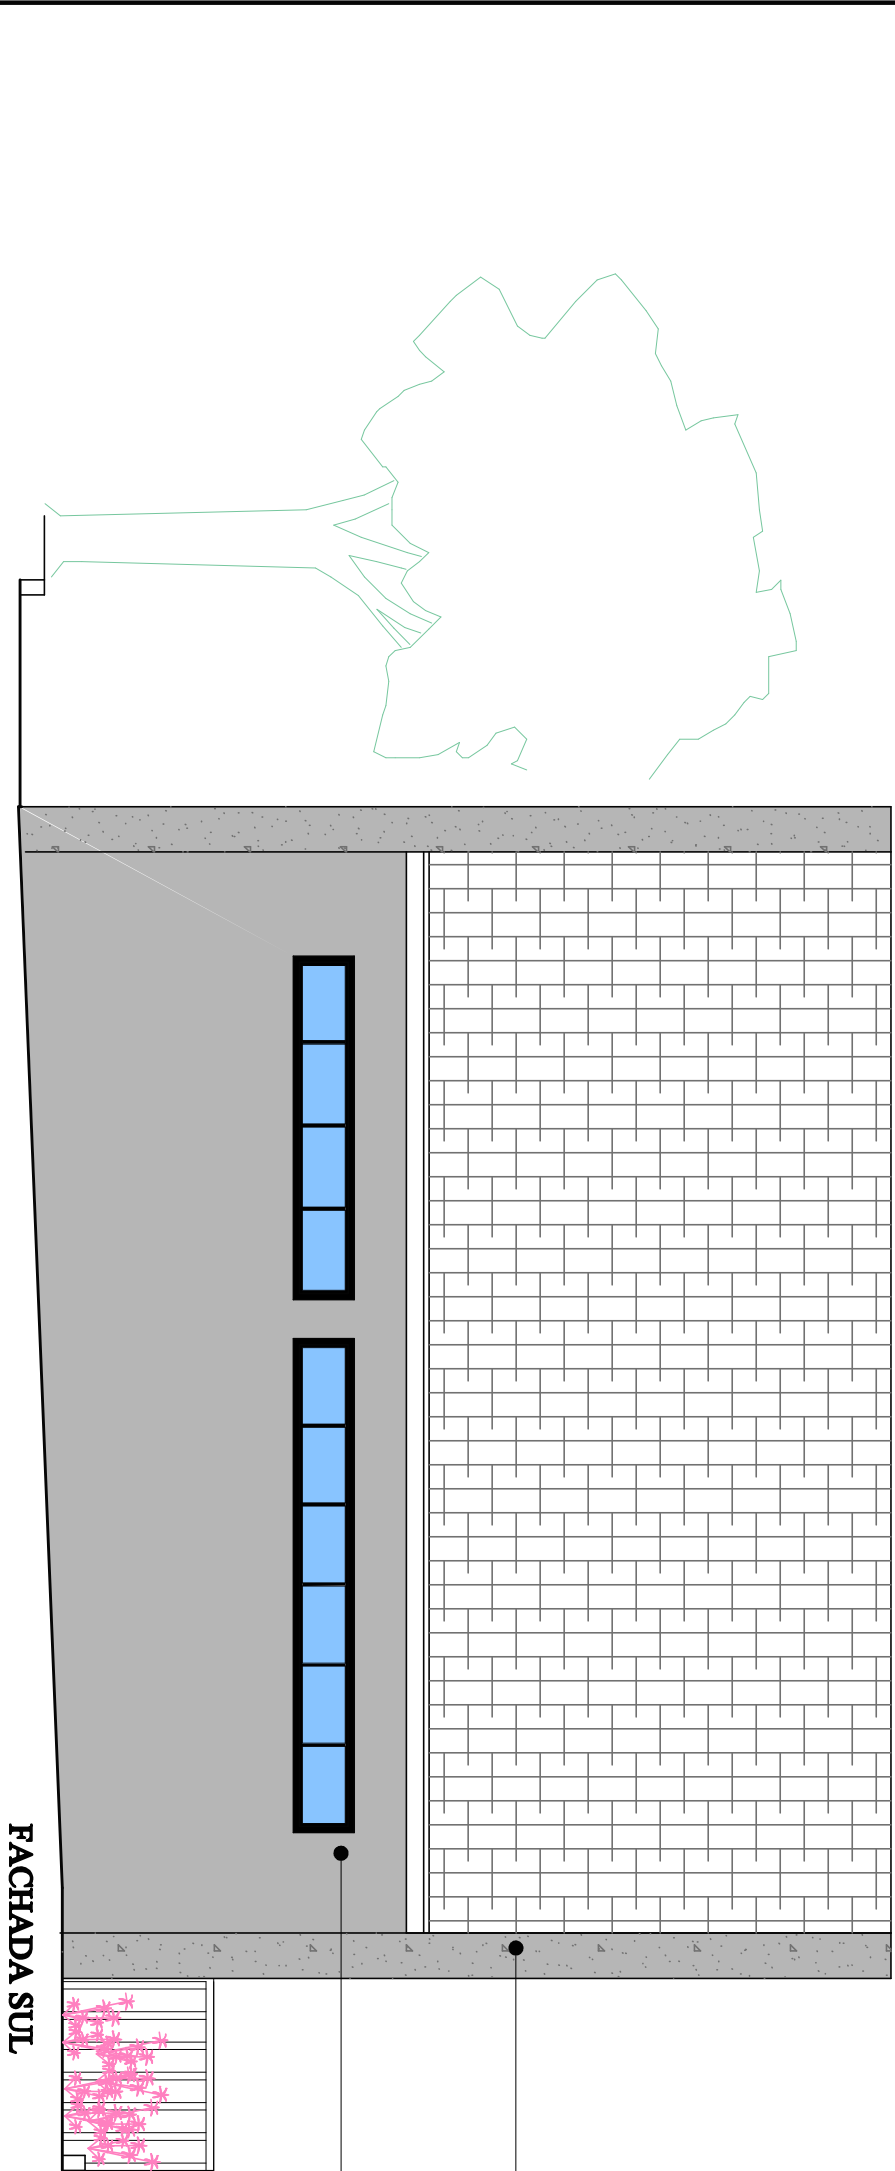

FACHADA SUL

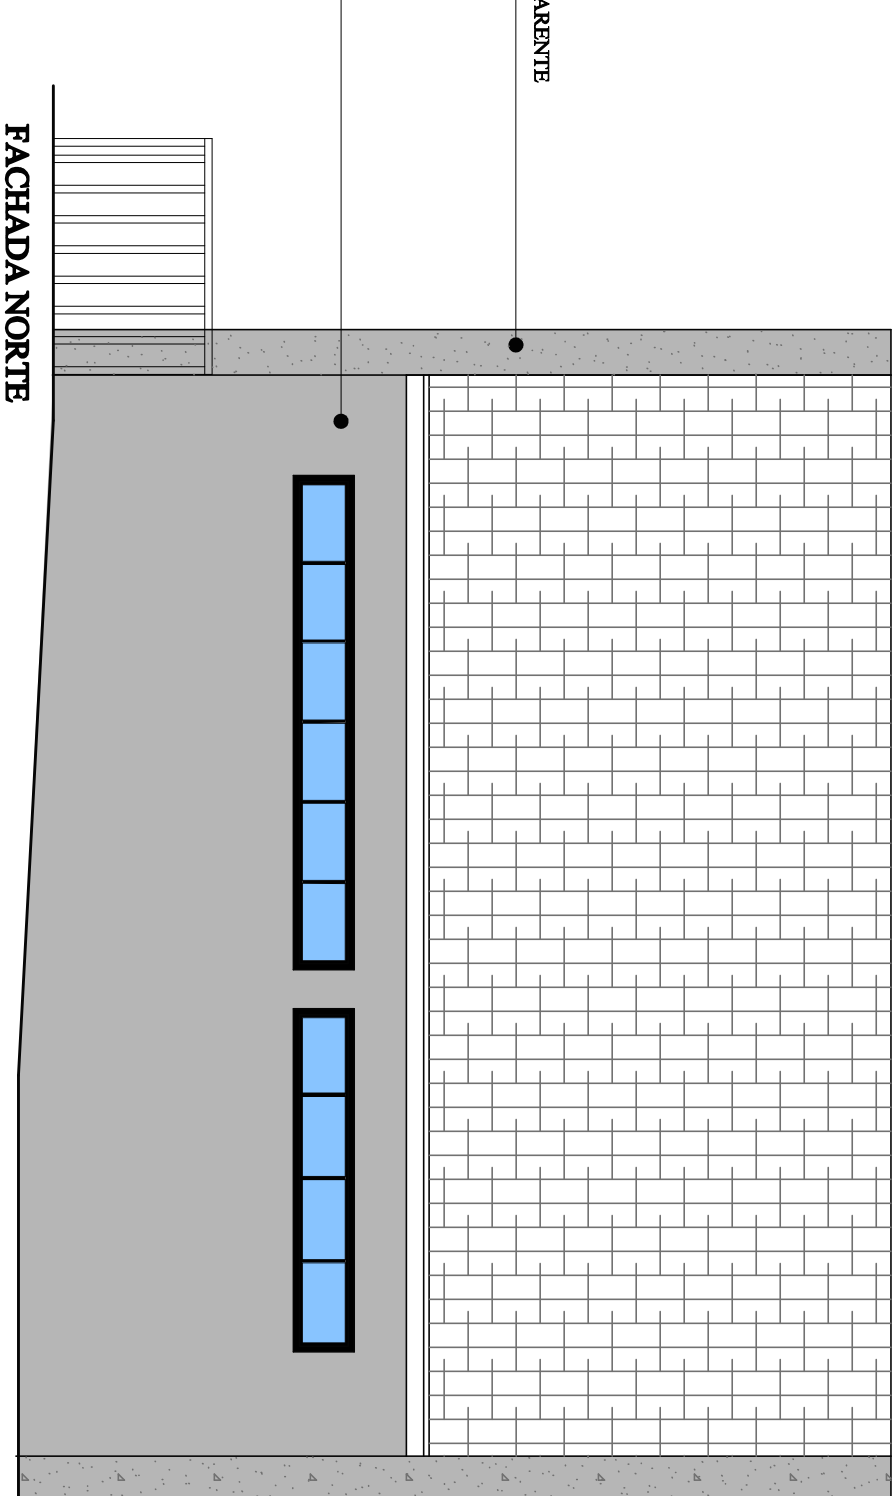


FACHADA NORTE

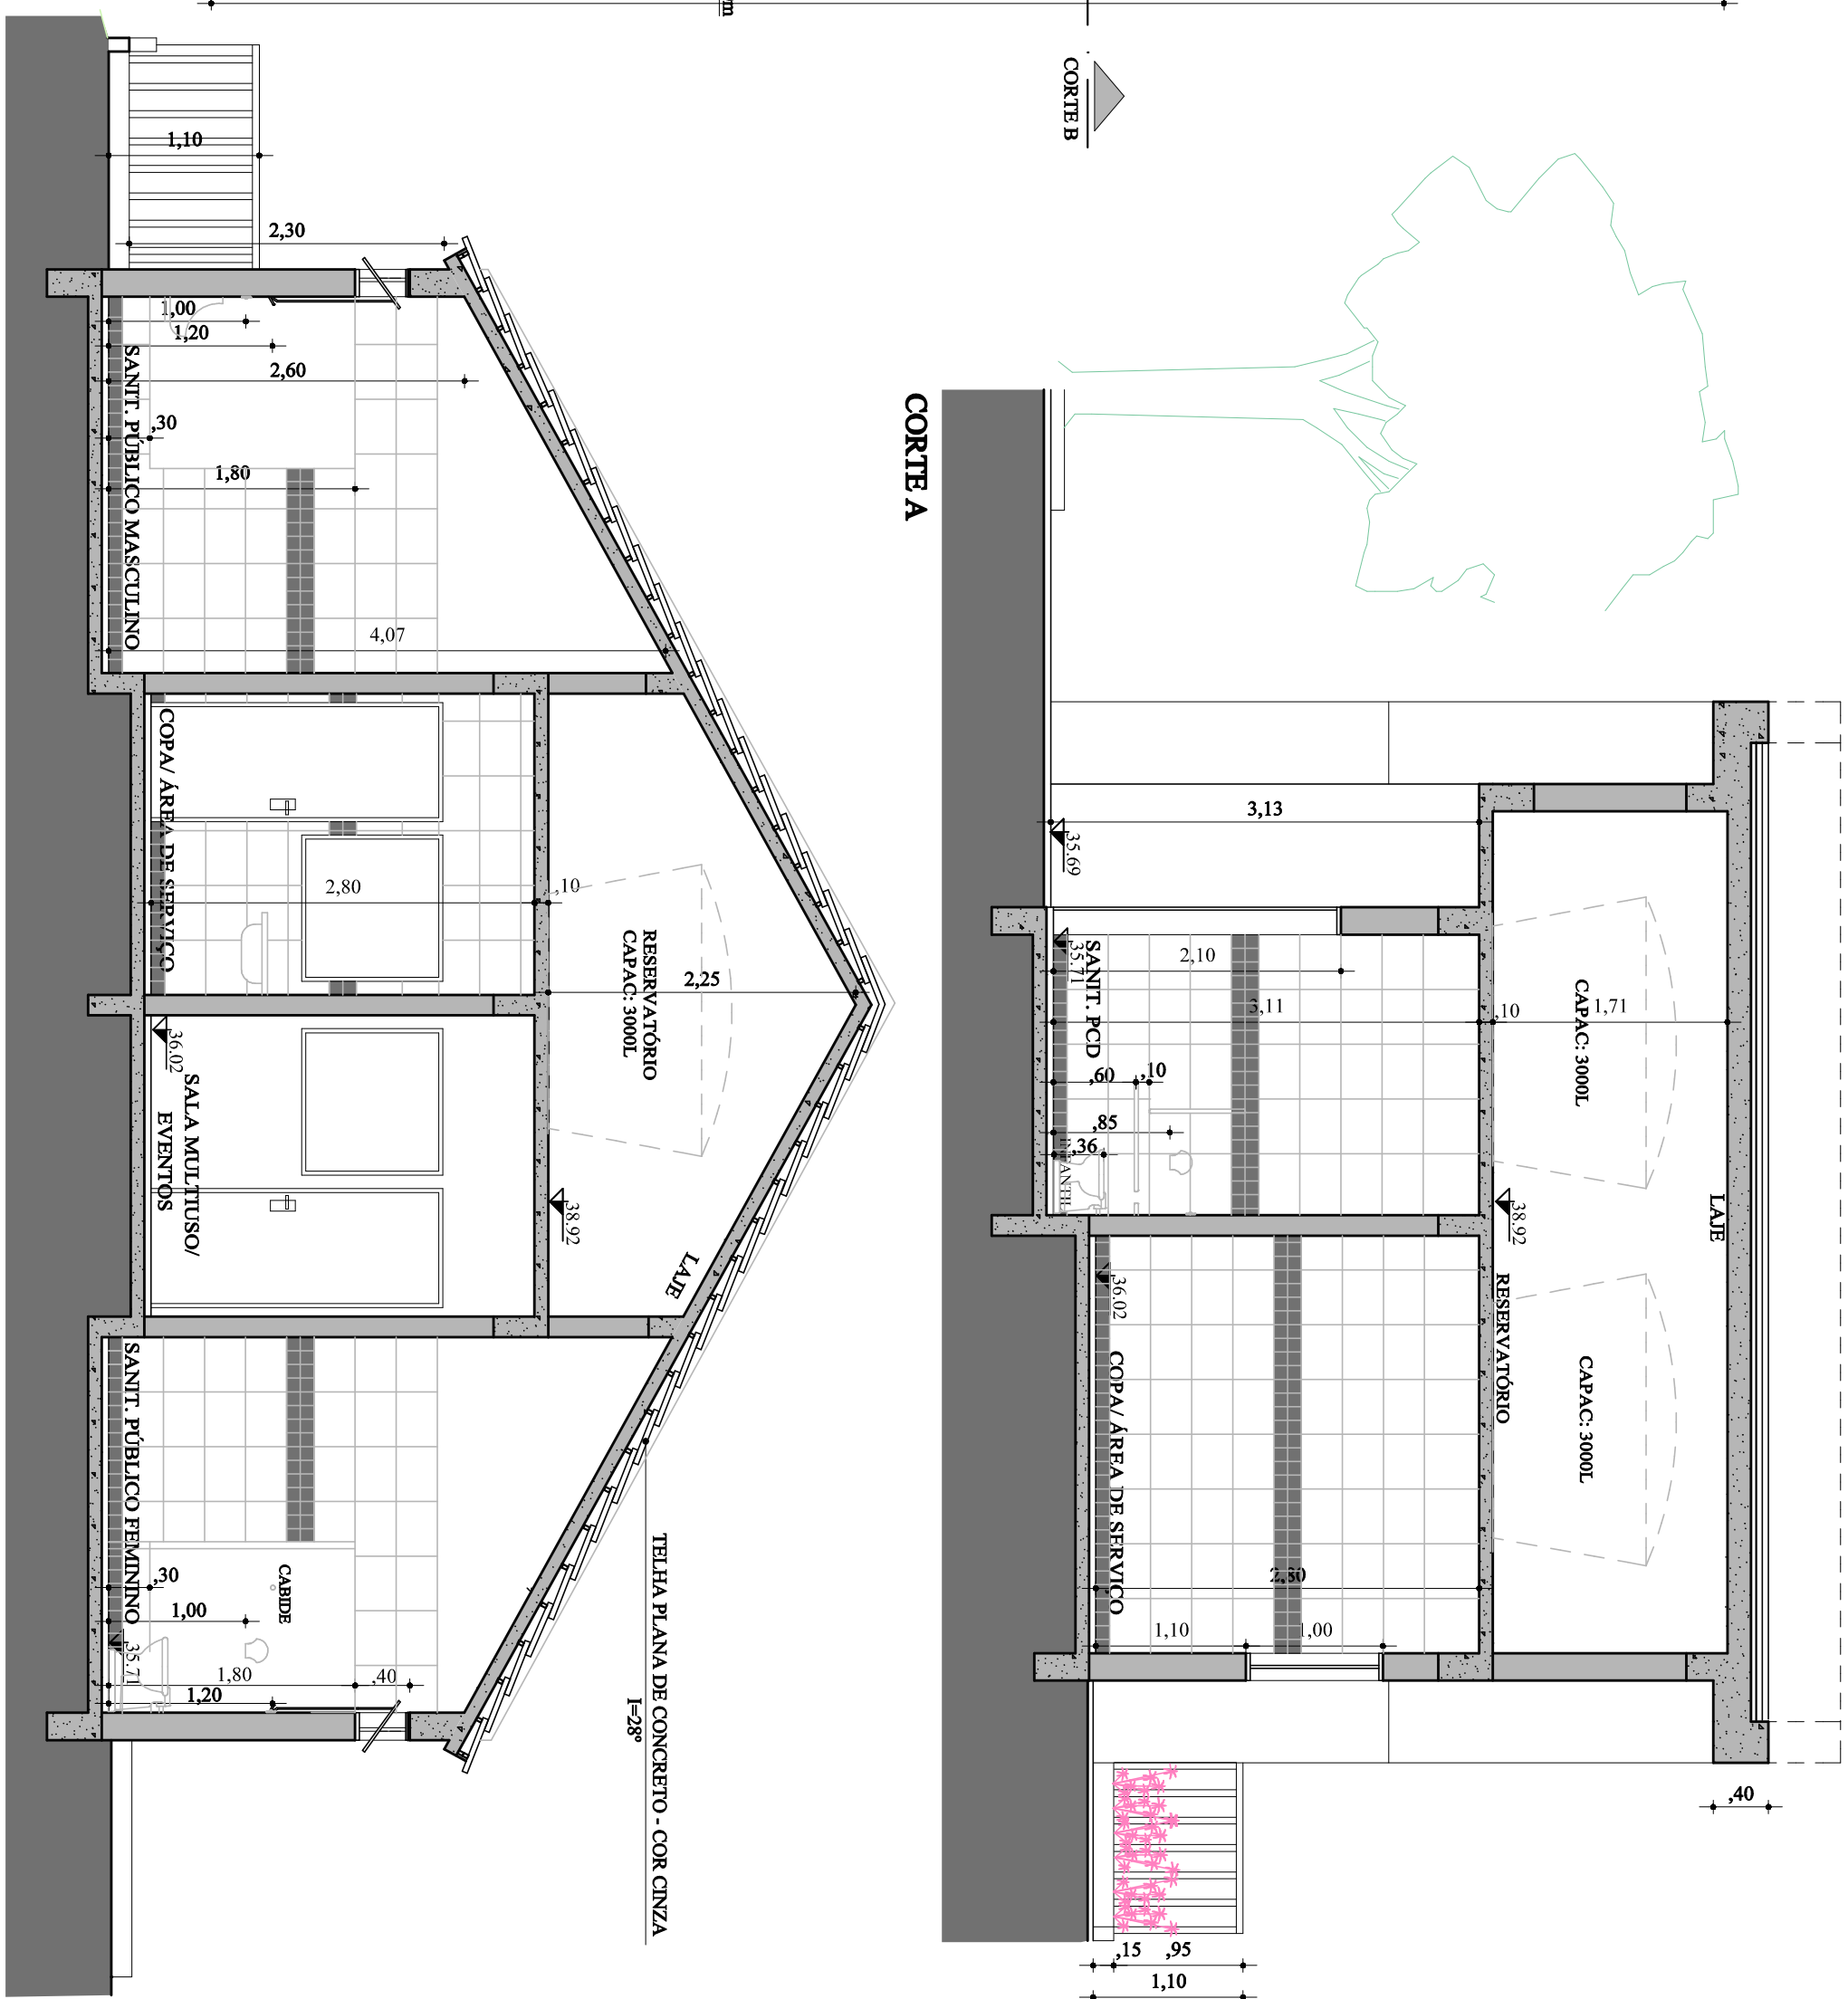


CORTE A

CORTE B

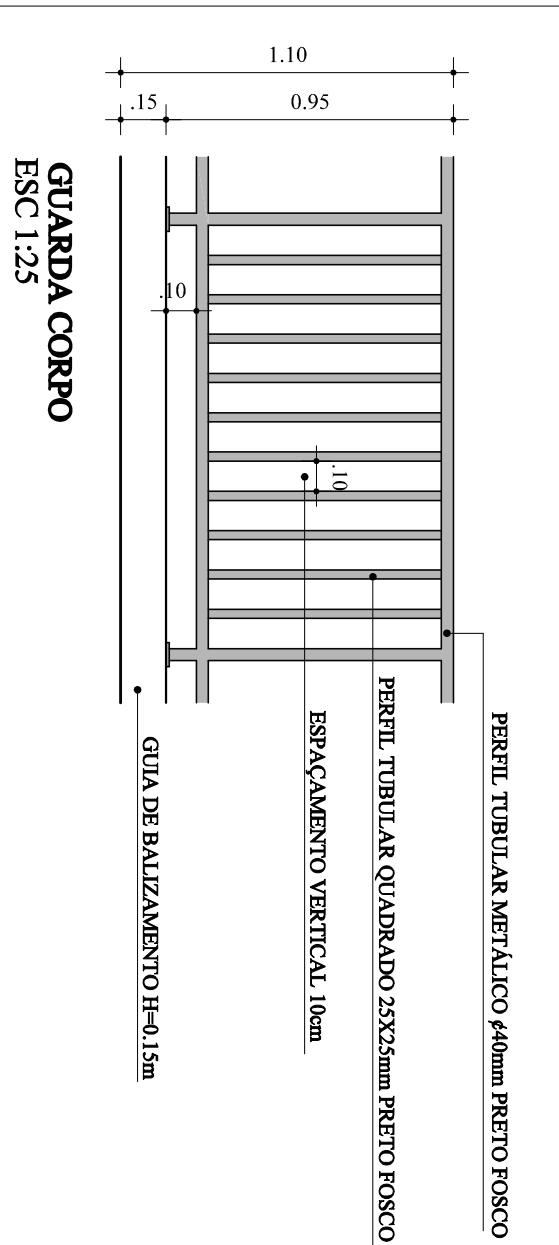

GUARDA CORPO ESC 1.25

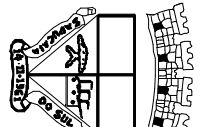			
Secretaria Municipal de Planejamento Urbano e Habitação Diretoria de Projetos		Secretaria da Saúde	
PLANEJAMENTO E HABITAÇÃO			
TÍTULO: PRAÇA GENERAL FREITAS			
Endereço: Rua, Esquina das Ruas Cel. Serafin Pereira, Rodrigues de Figueiredo e Av. Sapucaia Bairro Centro- Sapucaia do Sul			
CONTEÚDO: SANTUÁRIOS PÚBLICOS		DATA: MAIO 21	PROJETA: FRANCISCA
VOLNIR RODRIGUES Prefeito		INILIA DE SOUZA Vice-Prefeito	RAFAEL STROHER Secretário da Saúde
Arq. Karen S. Anzo Velocida Coordenadora		DESENHISTA: ÁREA: 71,35m² ESCALA: 1:50	A08