




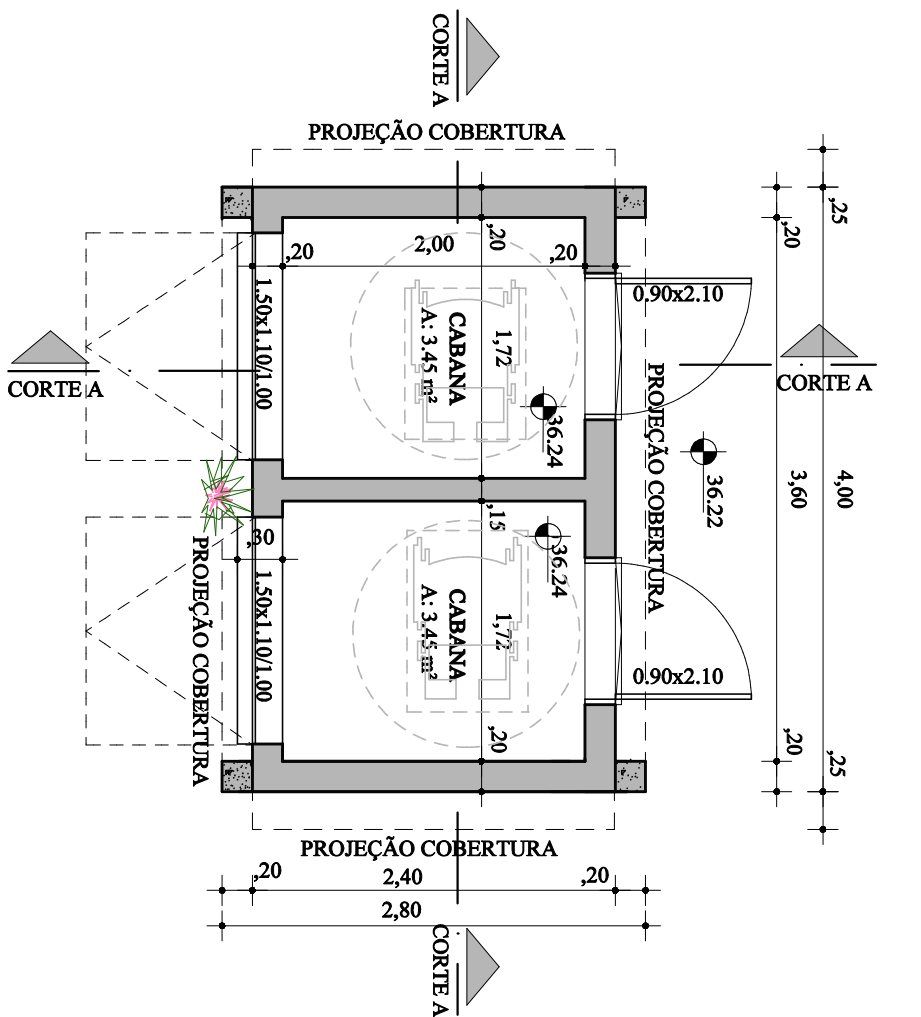

PLANTA BAIXA TÉRREO

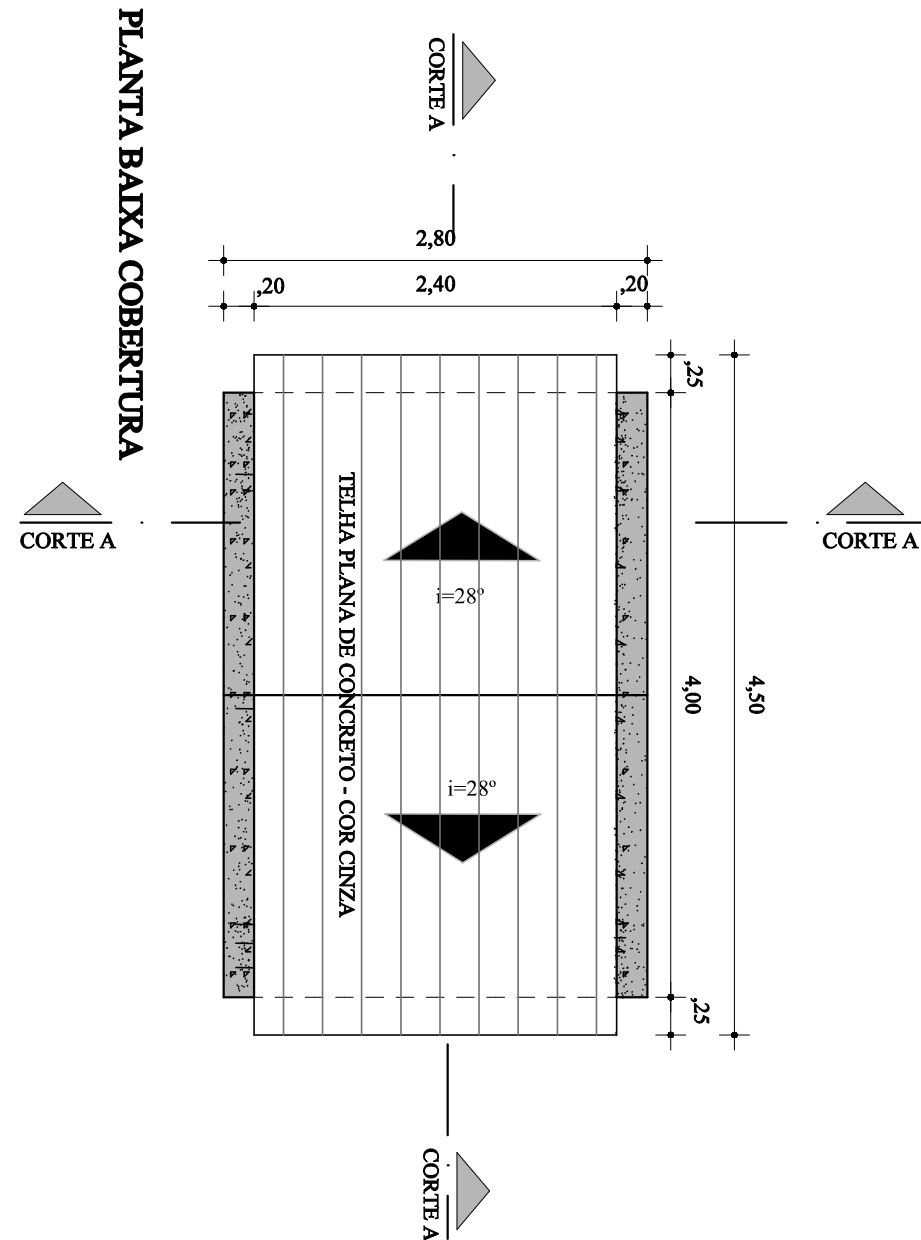


PLANTA BAIXA COBERTURA

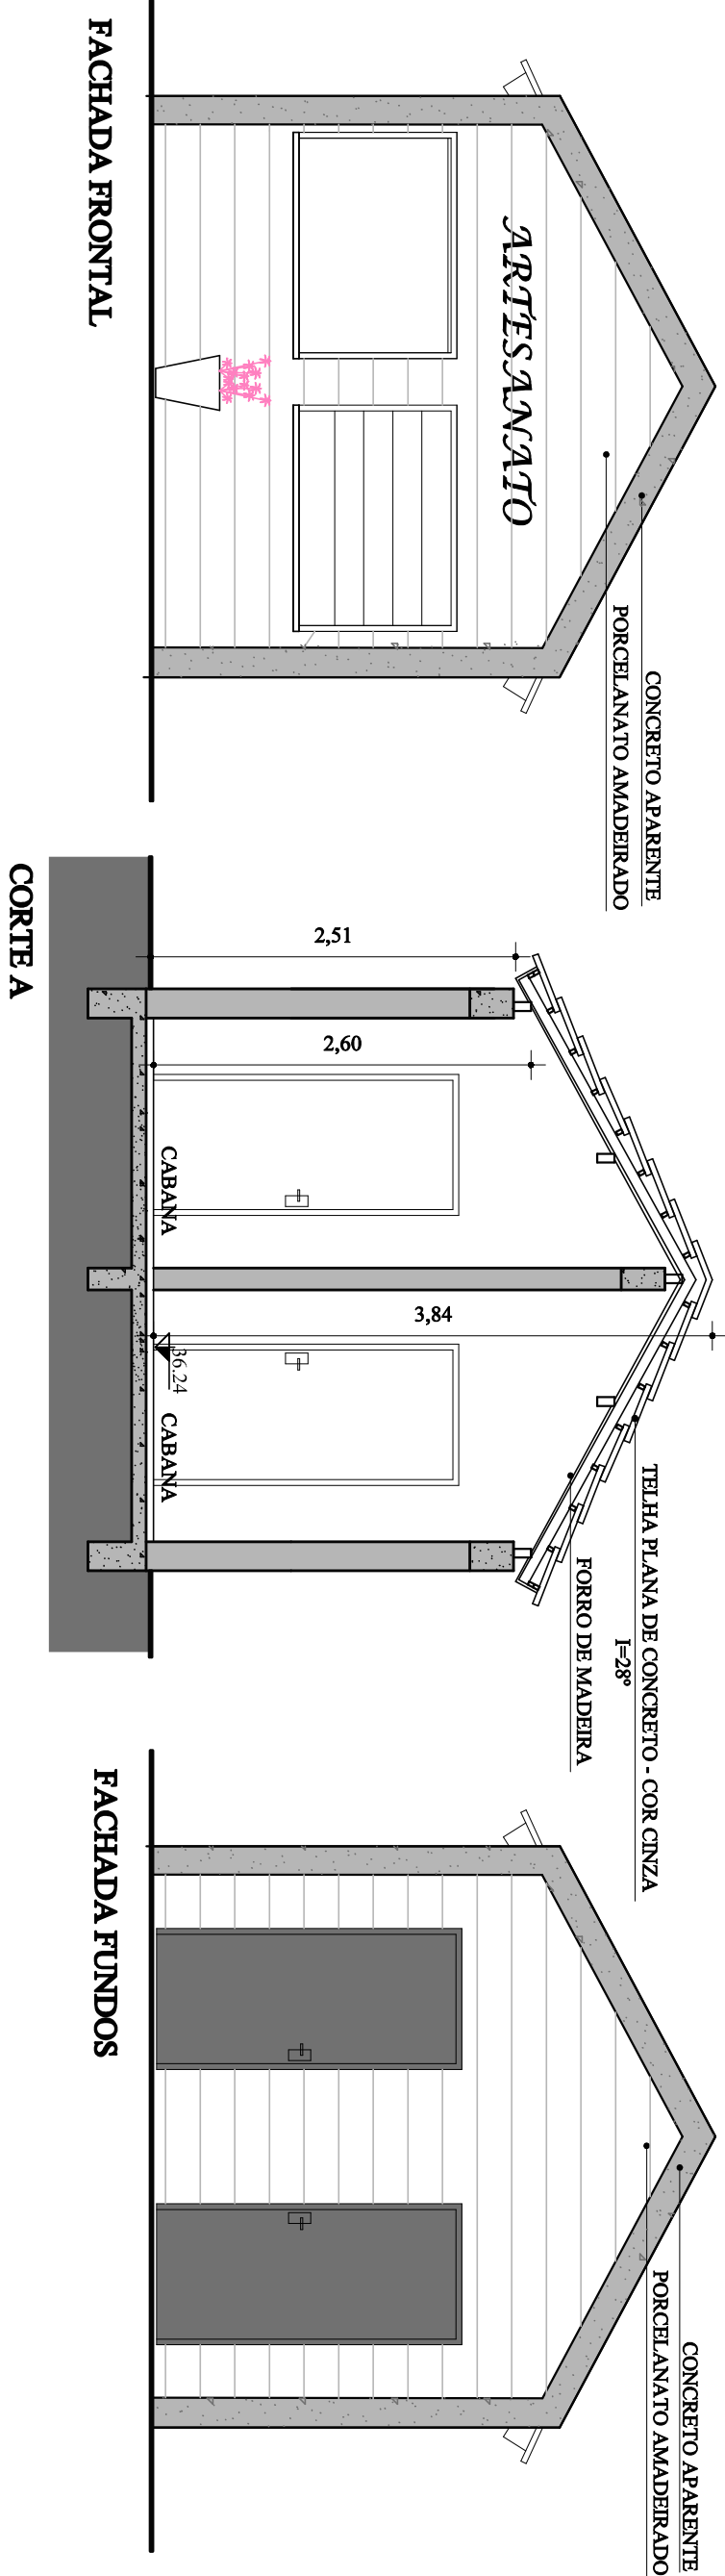


FACHADA FRONTAL

CORTE A


FACHADA FUNDOS

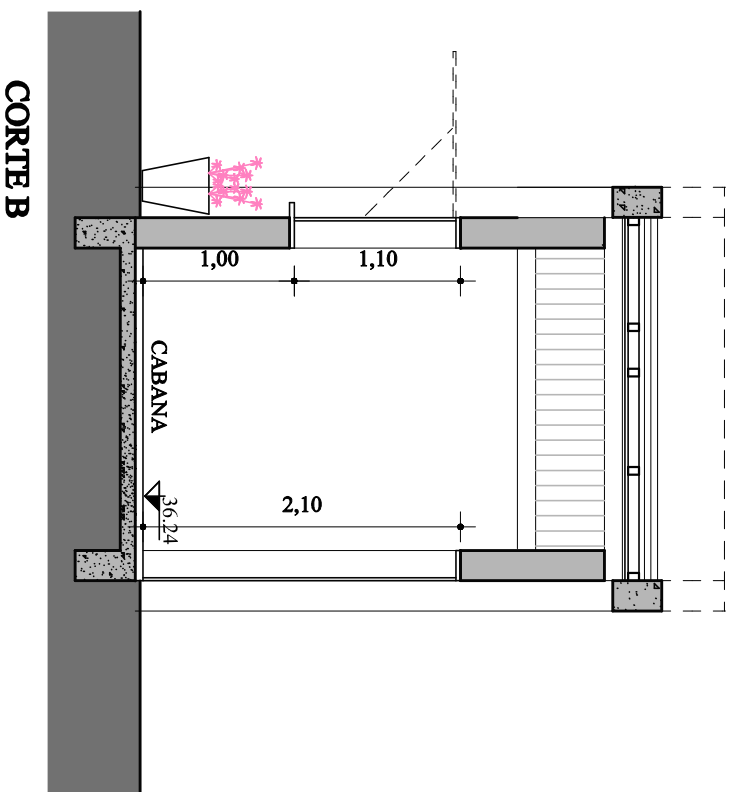

CORTE B

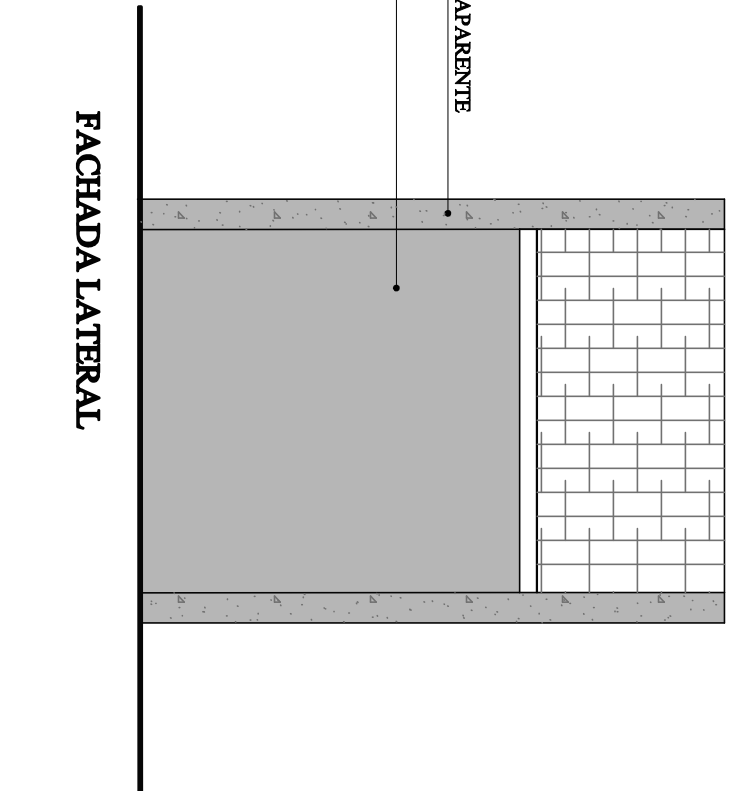

FACHADA LATERAL

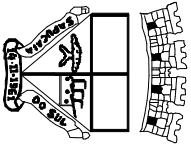			
Secretaria Municipal de Planejamento Urbano e Habitação Diretoria de Projetos			
PLANEJAMENTO E HABITAÇÃO			
VOLMIR RODRIGUES Prefeito		IMILIA DE SOUZA Vice-Prefeito	
RAFAEL STRÖHER Secretário de SMPUH			
TÍTULO: PRAÇA GENERAL FREITAS			
ENDEREÇO DA OBRA: Esquina das Ruas Cel. Serafim Pereira, Rodrigues de Figueiredo e Av. Sapucaia Barro Centro- Sapucaia do Sul			
CONTEÚDO: FEIRINHA		DATA: MAIO 21	FRANCHA
DESENHISTA		ÁREA: 9,75m²	A11
ESCALA: 1:50			
Arq. Karen S. Azeite Yokoda CARRS/ASB/19-3			