


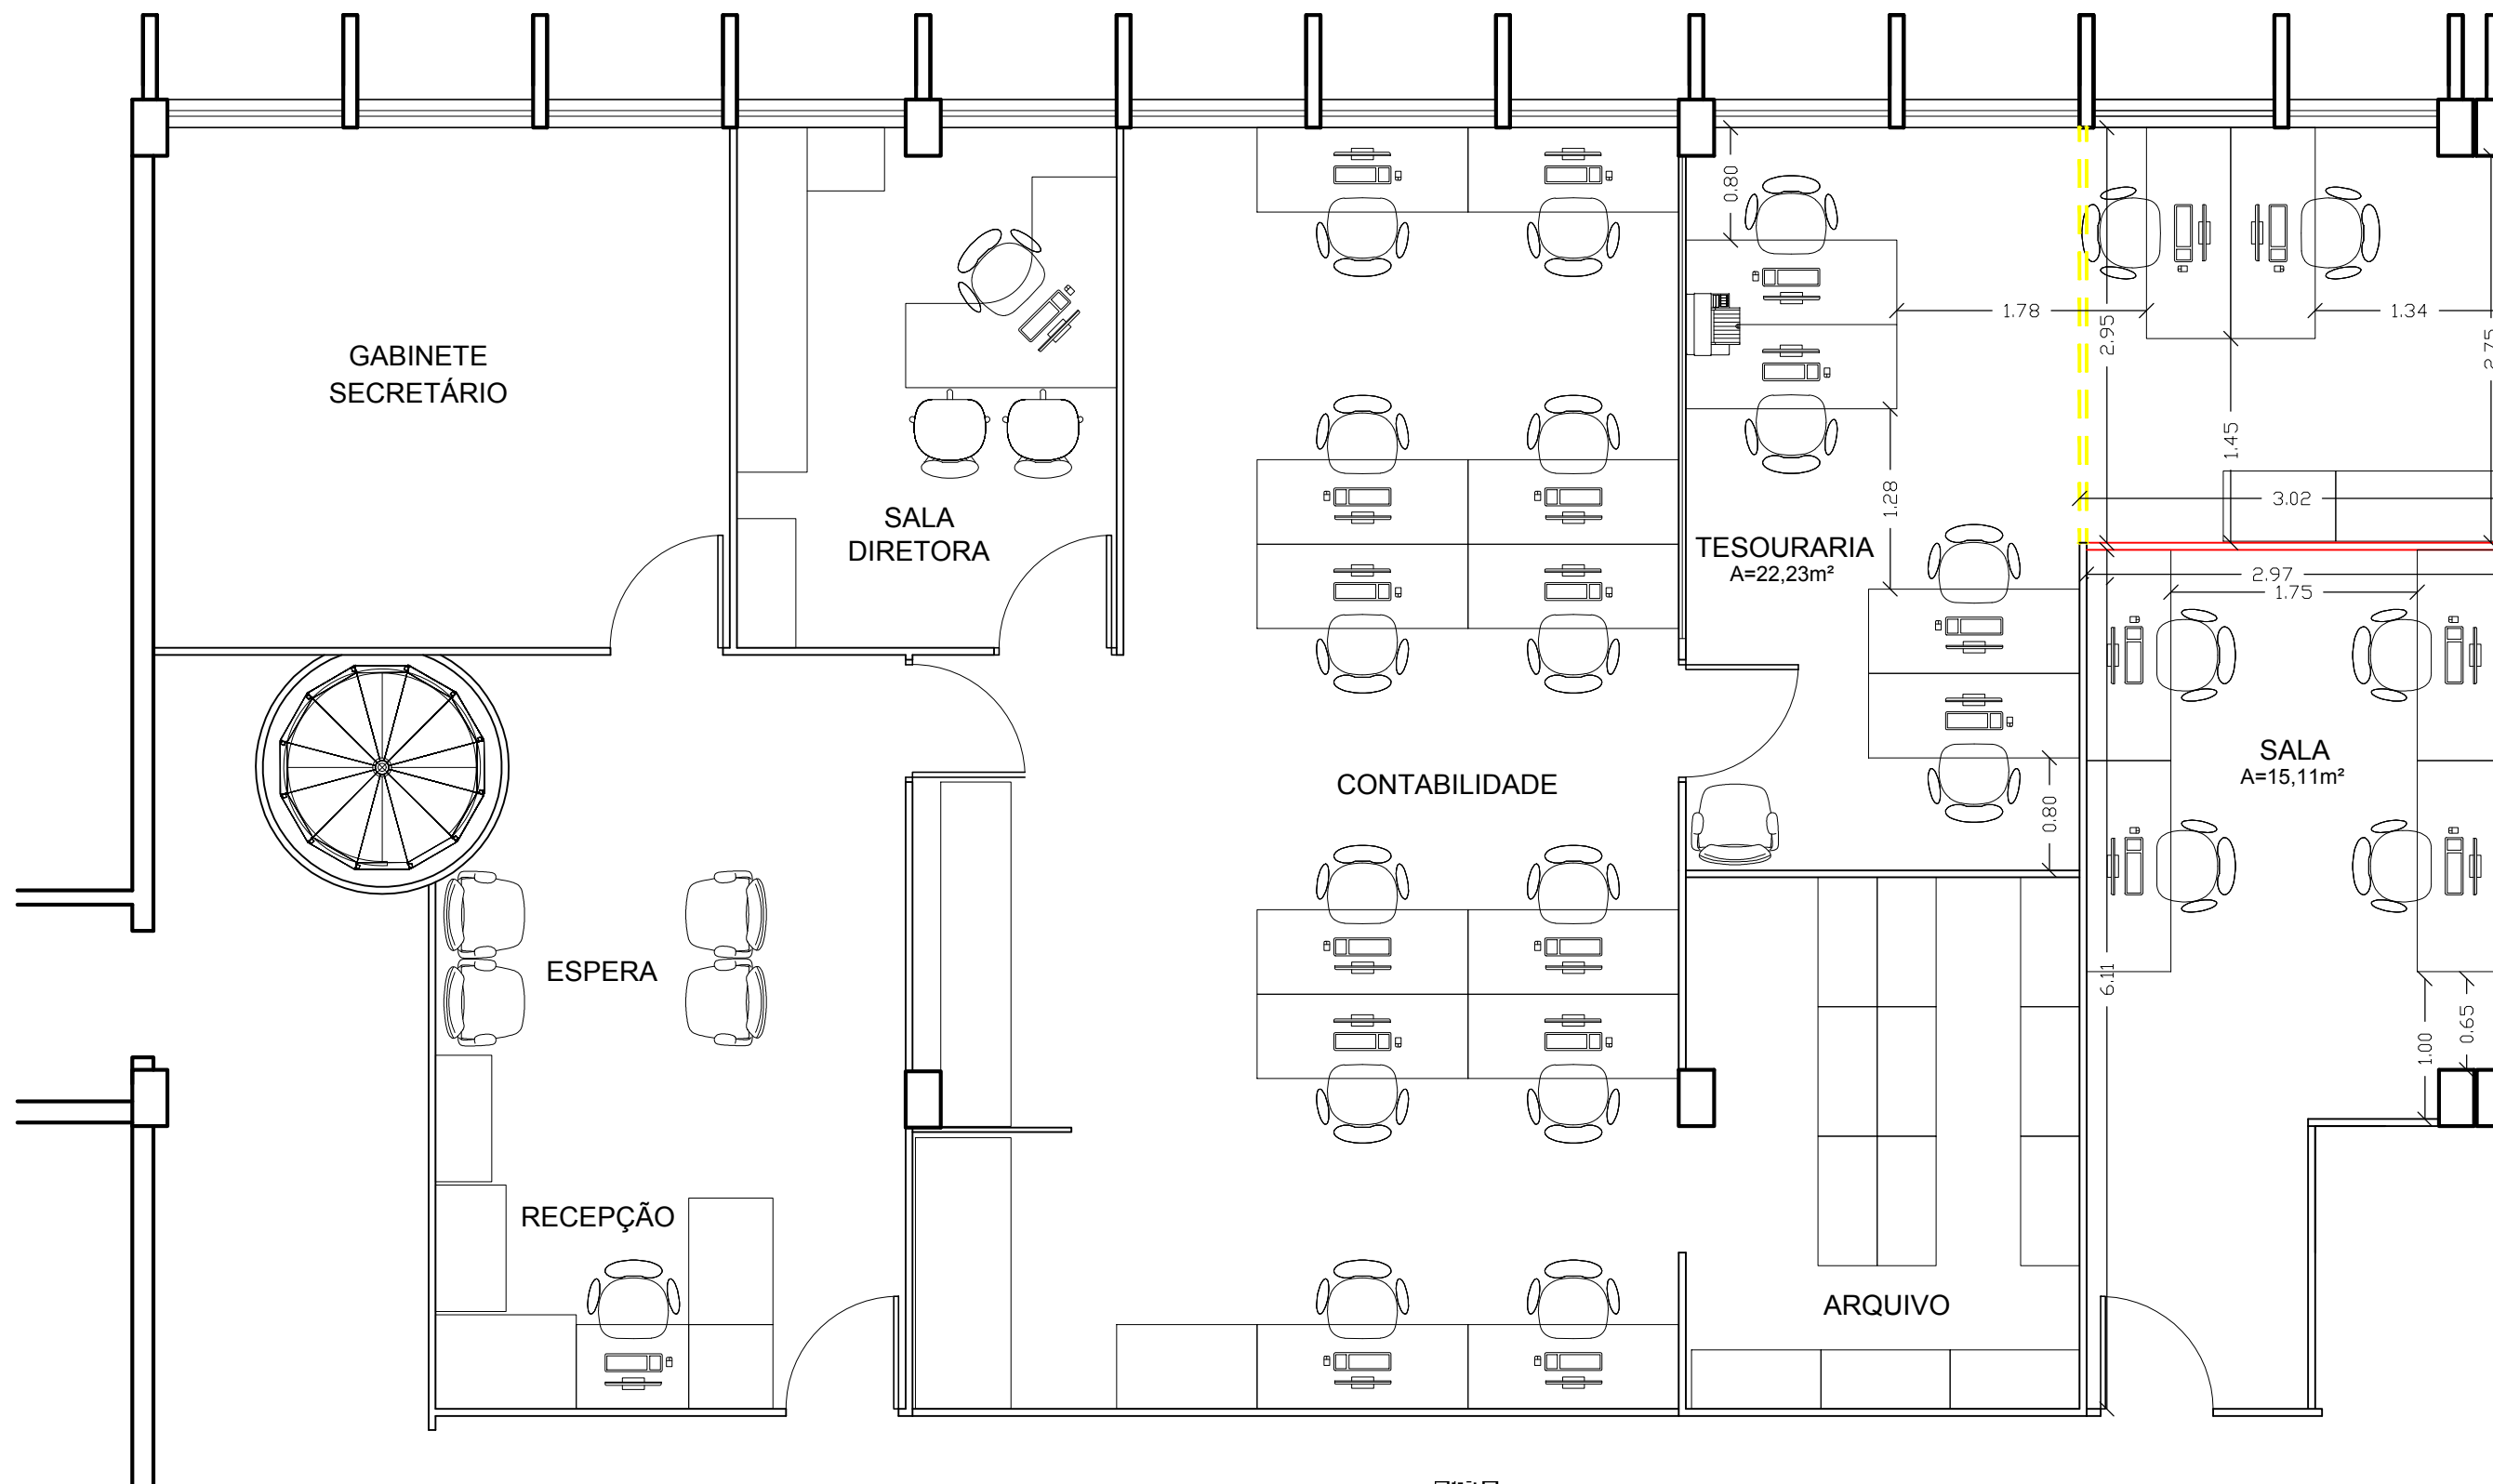

LEGENDA DIVISÓRIAS:

- == == == == A RETIRAR E REAPROVEITAR
(PAINEL CEGO ATÉ O TETO H=3,96m)
- A EXECUTAR - REAPROVEITADO
(PAINEL CEGO ATÉ H=2,10m)
- EXISTENTE A MANTER



ESTE DOCUMENTO FOI ASSINADO EM: 04/03/2022 12:42 -03:00 -03
PARA CONFERÊNCIA DO SEU CONTEÚDO ACESSE <https://c.atende.net/p6222335d4a6b4>.



Município de Sapucaia do Sul

Secretaria Municipal de Planejamento Urbano

SECRETARIA DA FAZENDA

Rua Leônidas de Souza, 1289 - Bairro Santa Catarina - Sapucaia do Sul

PLANTA BAIXA - LAYOUT

Projeto:
Arq. Paula Spolavori Siqueira
CAU RS A65001-3

Escala:
1/50
Data:
29/07/21

A01