



FOTO 01

FOTO 02



FOTO 03



CANALETA SPLIT



FOTO 04

LEGENDA	
	DIVISÓRIA EXISTENTE (será mantida)
	DIVISÓRIA NOVA - INSTALAR
	DIVISÓRIA A RETIRAR
	ALVENARIA / ESTRUTURA EXISTENTE
	INSTALAR CANALETA PVC PARA A.C.

**Observações**

Obs. 01: As superfícies em alvenaria/ concreto indicadas serão pintadas (parede junto à fachada e pilares, inclusive os pilares internos da copa e salas de arquivo). Antes da pintura, os furos e imperfeições deverão ser corrigidos com massa e as paredes deverão ser limpas. Atenção especial deverá ser dada à área com marca de umidade indicada nessa planta.

A cor será escolhida pela PGM. As tintas utilizadas deverão seguir todas as normas técnicas pertinentes, garantindo a qualidade da cobertura e a resistência ao longo do tempo. Para tanto, a marca de tinta utilizada deverá possuir certificação de qualidade junto ao Programa Setorial da Qualidade - Tintas Imobiliárias. A empresa contratada deverá apresentar catálogo de cores da tinta que será utilizada, e o cliente poderá solicitar até 4 amostras de cores para definição.

Obs. 02: As divisórias que serão instaladas serão novas. Deverão ser de compensado revestido com laminado fenólico melamínico fosco na cor branca, com estrutura em perfis metálicos também brancos. Os painéis serão cegos ou terão fechamento em vidro, conforme indicado em legenda. Apenas quando se tratar de fechamento de vãos na divisória existente (com no fechamento dos vãos de porta na copa e recepção), as divisórias serão como as existentes, na cor bege com perfis pretos.

Com exceção da porta indicada nesta planta (acesso à recepção do Prefeito), as demais portas terão 80 x 210cm.


Obs. 03: As divisórias existentes indicadas em planta serão retiradas. As divisórias vão até o teto, com exceção das divisórias com indicação de altura nesta planta. Considerar retirada das calhas e redes nas divisórias.

Obs. 04: Os aparelhos de ar condicionado de janela indicados serão removidos, e deverão ser instaladas esquadria com vidro nos vãos remanescentes.

Obs. 05: Os aparelhos de ar condicionado Split indicados deverão ser relocados, de acordo com a nova posição das divisórias.

Deverá ainda ser instalada canaleta em PVC nos locais indicados, e as redes dos aparelhos de ar-condicionado que estão correndo aparente deverão ser relocados para a canaleta. A canaleta e todos as peças deverão ser próprias para instalação de split, em PVC na cor branca, dimensões 85 x 70mm ou similar, que comporte as bitolas das instalações, considerando o calamento necessário.

\* **Tudo o material retirado passível de reaproveitamento deverá ser entregue à Prefeitura Municipal.** O material de descarte, deverá ser corretamente descartado pela empresa responsável pela obra.  
**\*Todas as medidas deverão ser conferidas no local.**

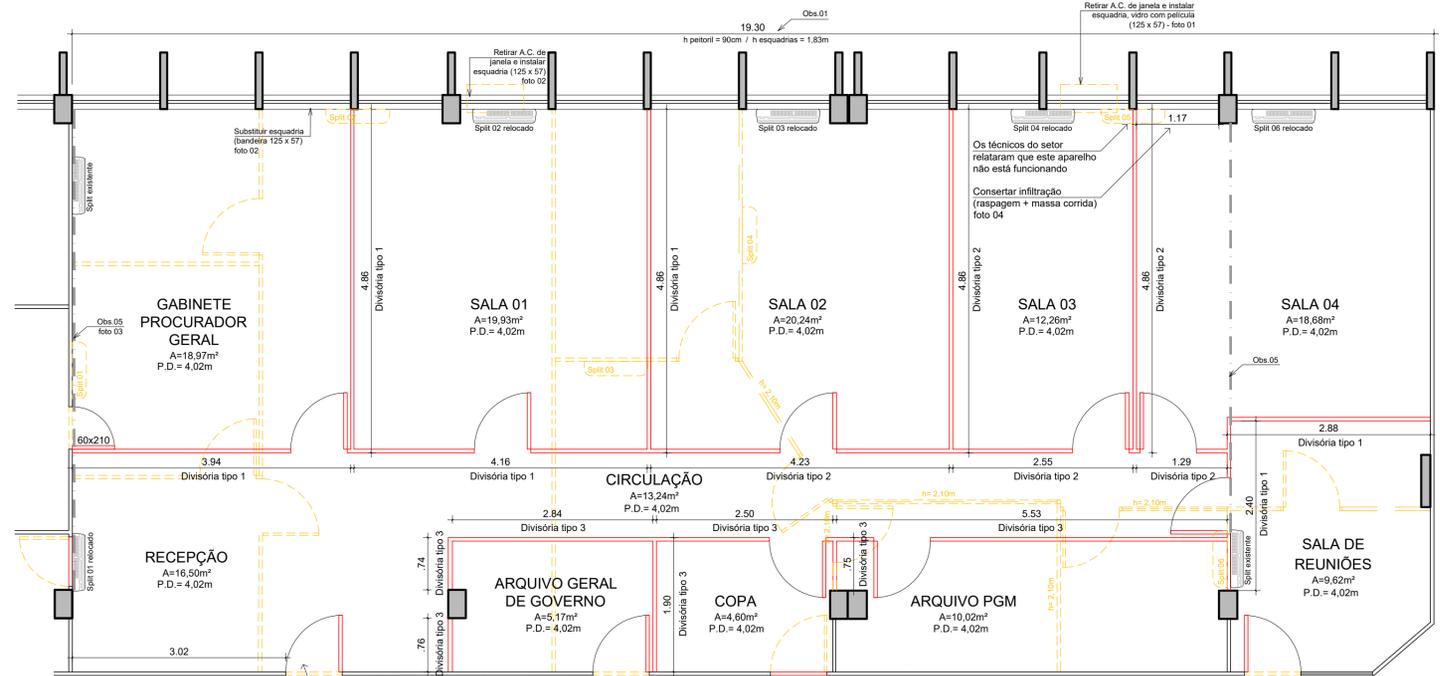

PLANTA DE OBRA  
ESC.:1/50

Se necessário, eletrocalha deverá conformar a porta (compatibilizar com projeto elétrico para a execução)

ESTE DOCUMENTO FOI ASSINADO EM: 04/03/2022 13:20:03 00-03  
 PARA CONFERÊNCIA DO SEU CONTEUDO ACESSSE: <http://xl.atende.mh@62223644@161>

 <b>Município de Sapucaia do Sul</b> Secretaria Municipal de Planejamento Urbano e Habitação			
<b>Procuradoria Geral - Centro Administrativo</b> Av. Leonidas de Souza, 1289 - Bairro Santa Catarina - Sapucaia do Sul			
<b>PLANTA BAIXA DE OBRA</b>	Projeto: Arq. Eunice Barros Cassal CAU/RS A70481-4	Secretário SMP/UR: Rafael Stroher	Escala: 1/50 Data: MAR/21
			A02