


PLANTA BAIXA LAYOUT
ESC.:1/50

LEGENDA	
	MOBILIÁRIO EXISTENTE
	MOBILIÁRIO A SER ADQUIRIDO

QUANTITATIVO DE MOBILIÁRIO	
RECEPTÃO E ESPERA	
UNID.	DESCRIÇÃO
01	MESA DE TRABALHO 1,40X0,60m
01	POLTRONA 0,85X0,70m
02	SOFÁS 1,85X0,80m
02	MESAS LATERAIS Ø0,50m e 0,40m
ANTESSALA	
UNID.	DESCRIÇÃO
01	MESA DE TRABALHO 1,65X0,60m

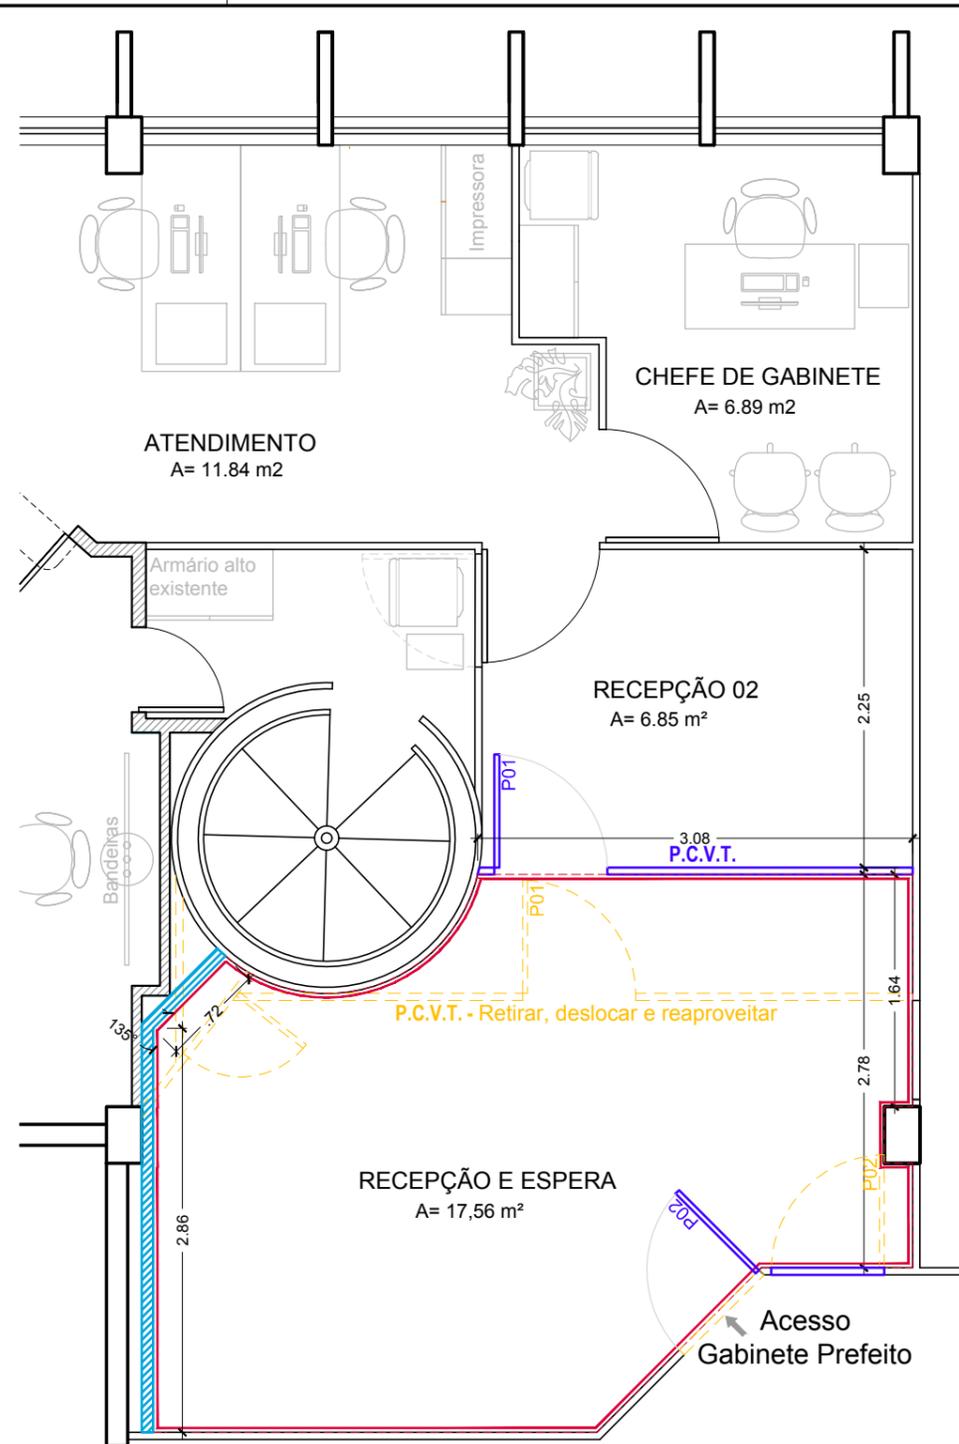

PLANTA BAIXA DE OBRA
ESC.:1/50

LEGENDA PAREDES E DIVISÓRIAS

- ALVENARIA EXISTENTE
- DIVISÓRIA LEVE EXISTENTE - MANTER
- DIVISÓRIA e MÓVEIS EXISTENTES - RETIRAR
- DIVISÓRIA LEVE EXISTENTE - REAPROVEITAR
- DIVISÓRIA LEVE (P.C.) - CONSTRUIR
- DIVISÓRIA LEVE (P.C.V.) - CONSTRUIR
- DIVISÓRIA EM GESSO EXISTENTE
- DIVISÓRIA EM GESSO NOVA - CONSTRUIR
- FORRO DE GESSO ACARTONADO COM NEGATIVO - CONSTRUIR

P.C. - Painel Cego H= 2,10m

P.C.T. - Painel Cego até o teto

P.C.V. - Painel cego H= 1,10m + Vidro H= 1,00m (HTotal:2,10m)

P.C.V.T. - Painel cego H= 2,10m + Vidro H= 1,00m + Painel Cego até o teto

Observações

- As divisórias que serão retiradas serão reaproveitadas, conforme em planta e legenda.
- A porta P01 existente e sinalizada em planta será retirada e recolocada em novo local conforme indicado na planta de obra.
- Deverá ser conferido todas as medidas no local.
- O material excedente deverá ser enviado para SMO.



ESTE DOCUMENTO FOI ASSINADO EM: 04/03/2022 12:39 - 03:00 - 03
PARA CONFERÊNCIA DO SEU CONTEÚDO ACESSE <https://c.atende.net/p622232b7a277f>.



Município de Sapucaia do Sul
Secretaria Municipal de Planejamento Urbano

Reforma Recepção do Gabinete do Prefeito
Av. Leônidas de Souza, 1289 - Bairro Santa Catarina - Sapucaia do Sul

PLANTA BAIXA DE LAYOUT E OBRA	Projeto:	Arq. Paula Spolavori Siqueira CAU RS A65001-3	Escala: 1/50	01/02
	Data:	22/07/21		