


PEÇAS	CONVENÇÃO
REGISTRO DE GAVETA (RG)	
REGISTRO DE PRESSÃO (RP)	
JOELHO 90° (DIÂMETRO INDICADO)	
TÊ (DIÂMETRO INDICADO)	
REDUÇÃO (DIÂMETRO INDICADO)	
LUVA (DIÂMETRO INDICADO)	
TUBO (DIÂMETRO INDICADO)	

Substituir louças sanitárias existentes por novas. O vaso sanitário será com caixa acoplada.

Sanar infiltração na parede. Colocar revestimento cerâmico apenas nestas paredes

Substituir louças sanitárias existentes por novas. O vaso sanitário será com caixa acoplada.

PLANTA BAIXA SANITÁRIOS

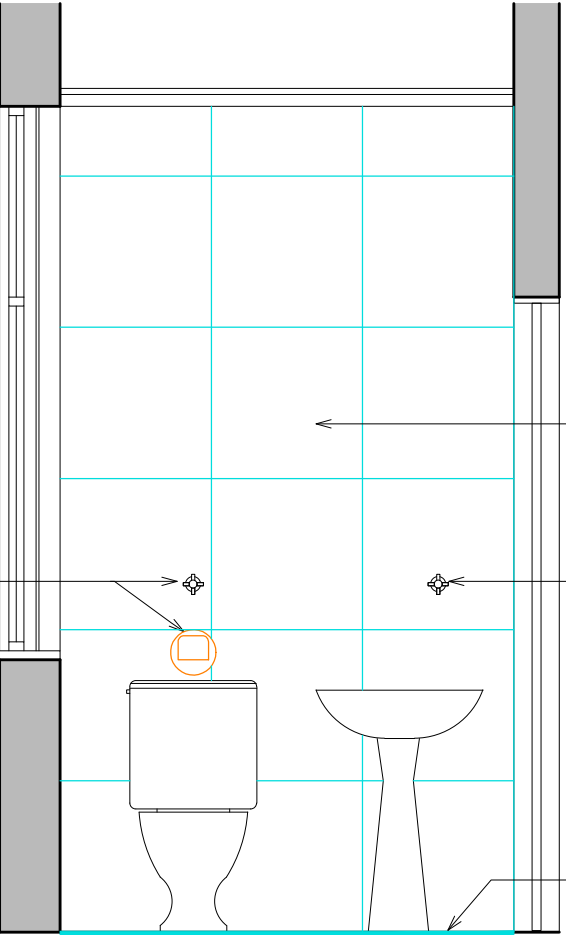


CORTE AA'
ESC.:1/25

Sanar infiltração na parede. Colocar revestimento cerâmico apenas nesta parede

Substituir registro existente por um novo

Retirar piso existente e colocar novo piso em Revestimento Cerâmico.

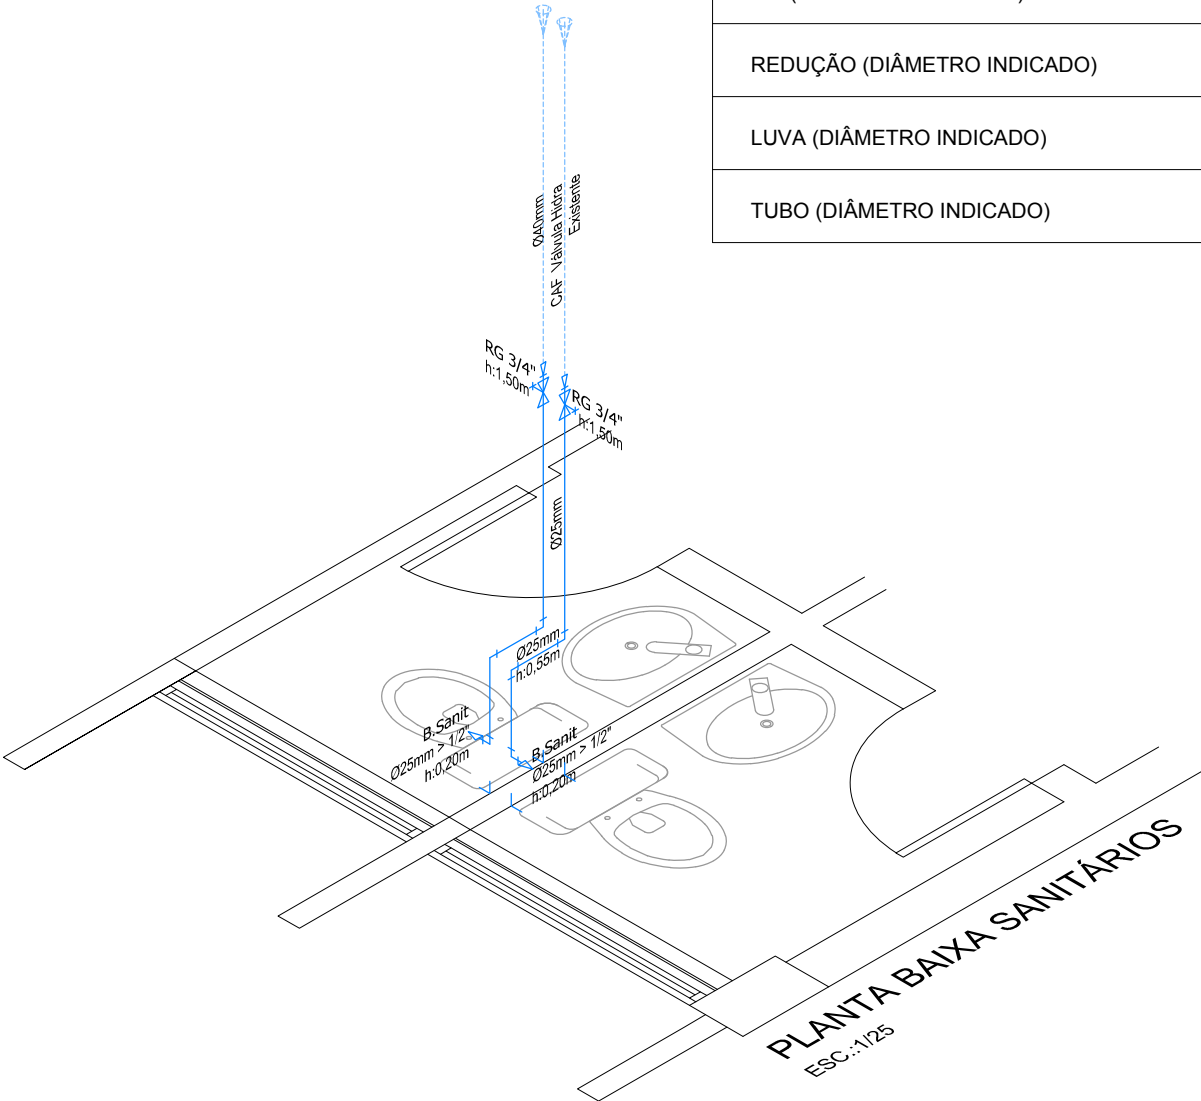

PLANTA BAIXA SANITÁRIOS
ESC.:1/25



ESTE DOCUMENTO FOI ASSINADO EM: 04/03/2022 12:33 -03:00 -03
PARA CONFERÊNCIA DO SEU CONTEÚDO ACESSE <https://c.atende.net/p62223154d9993>.



Município de Sapucaia do Sul

Secretaria Municipal de Planejamento Urbano e Habitação

REFORMA E NOVO LAYOUT SMICCA - Centro Administrativo

Av. Leônidas de Souza, 1289 - Bairro Santa Catarina - Sapucaia do Sul

SANITÁRIOS

Projeto:
Arq. Paula Spolavori Siqueira
CAU RS A65001-3

Secretário SMPUH:
Rafael Strohër

Escala:
1/50
Data:
AGO/21

A05