
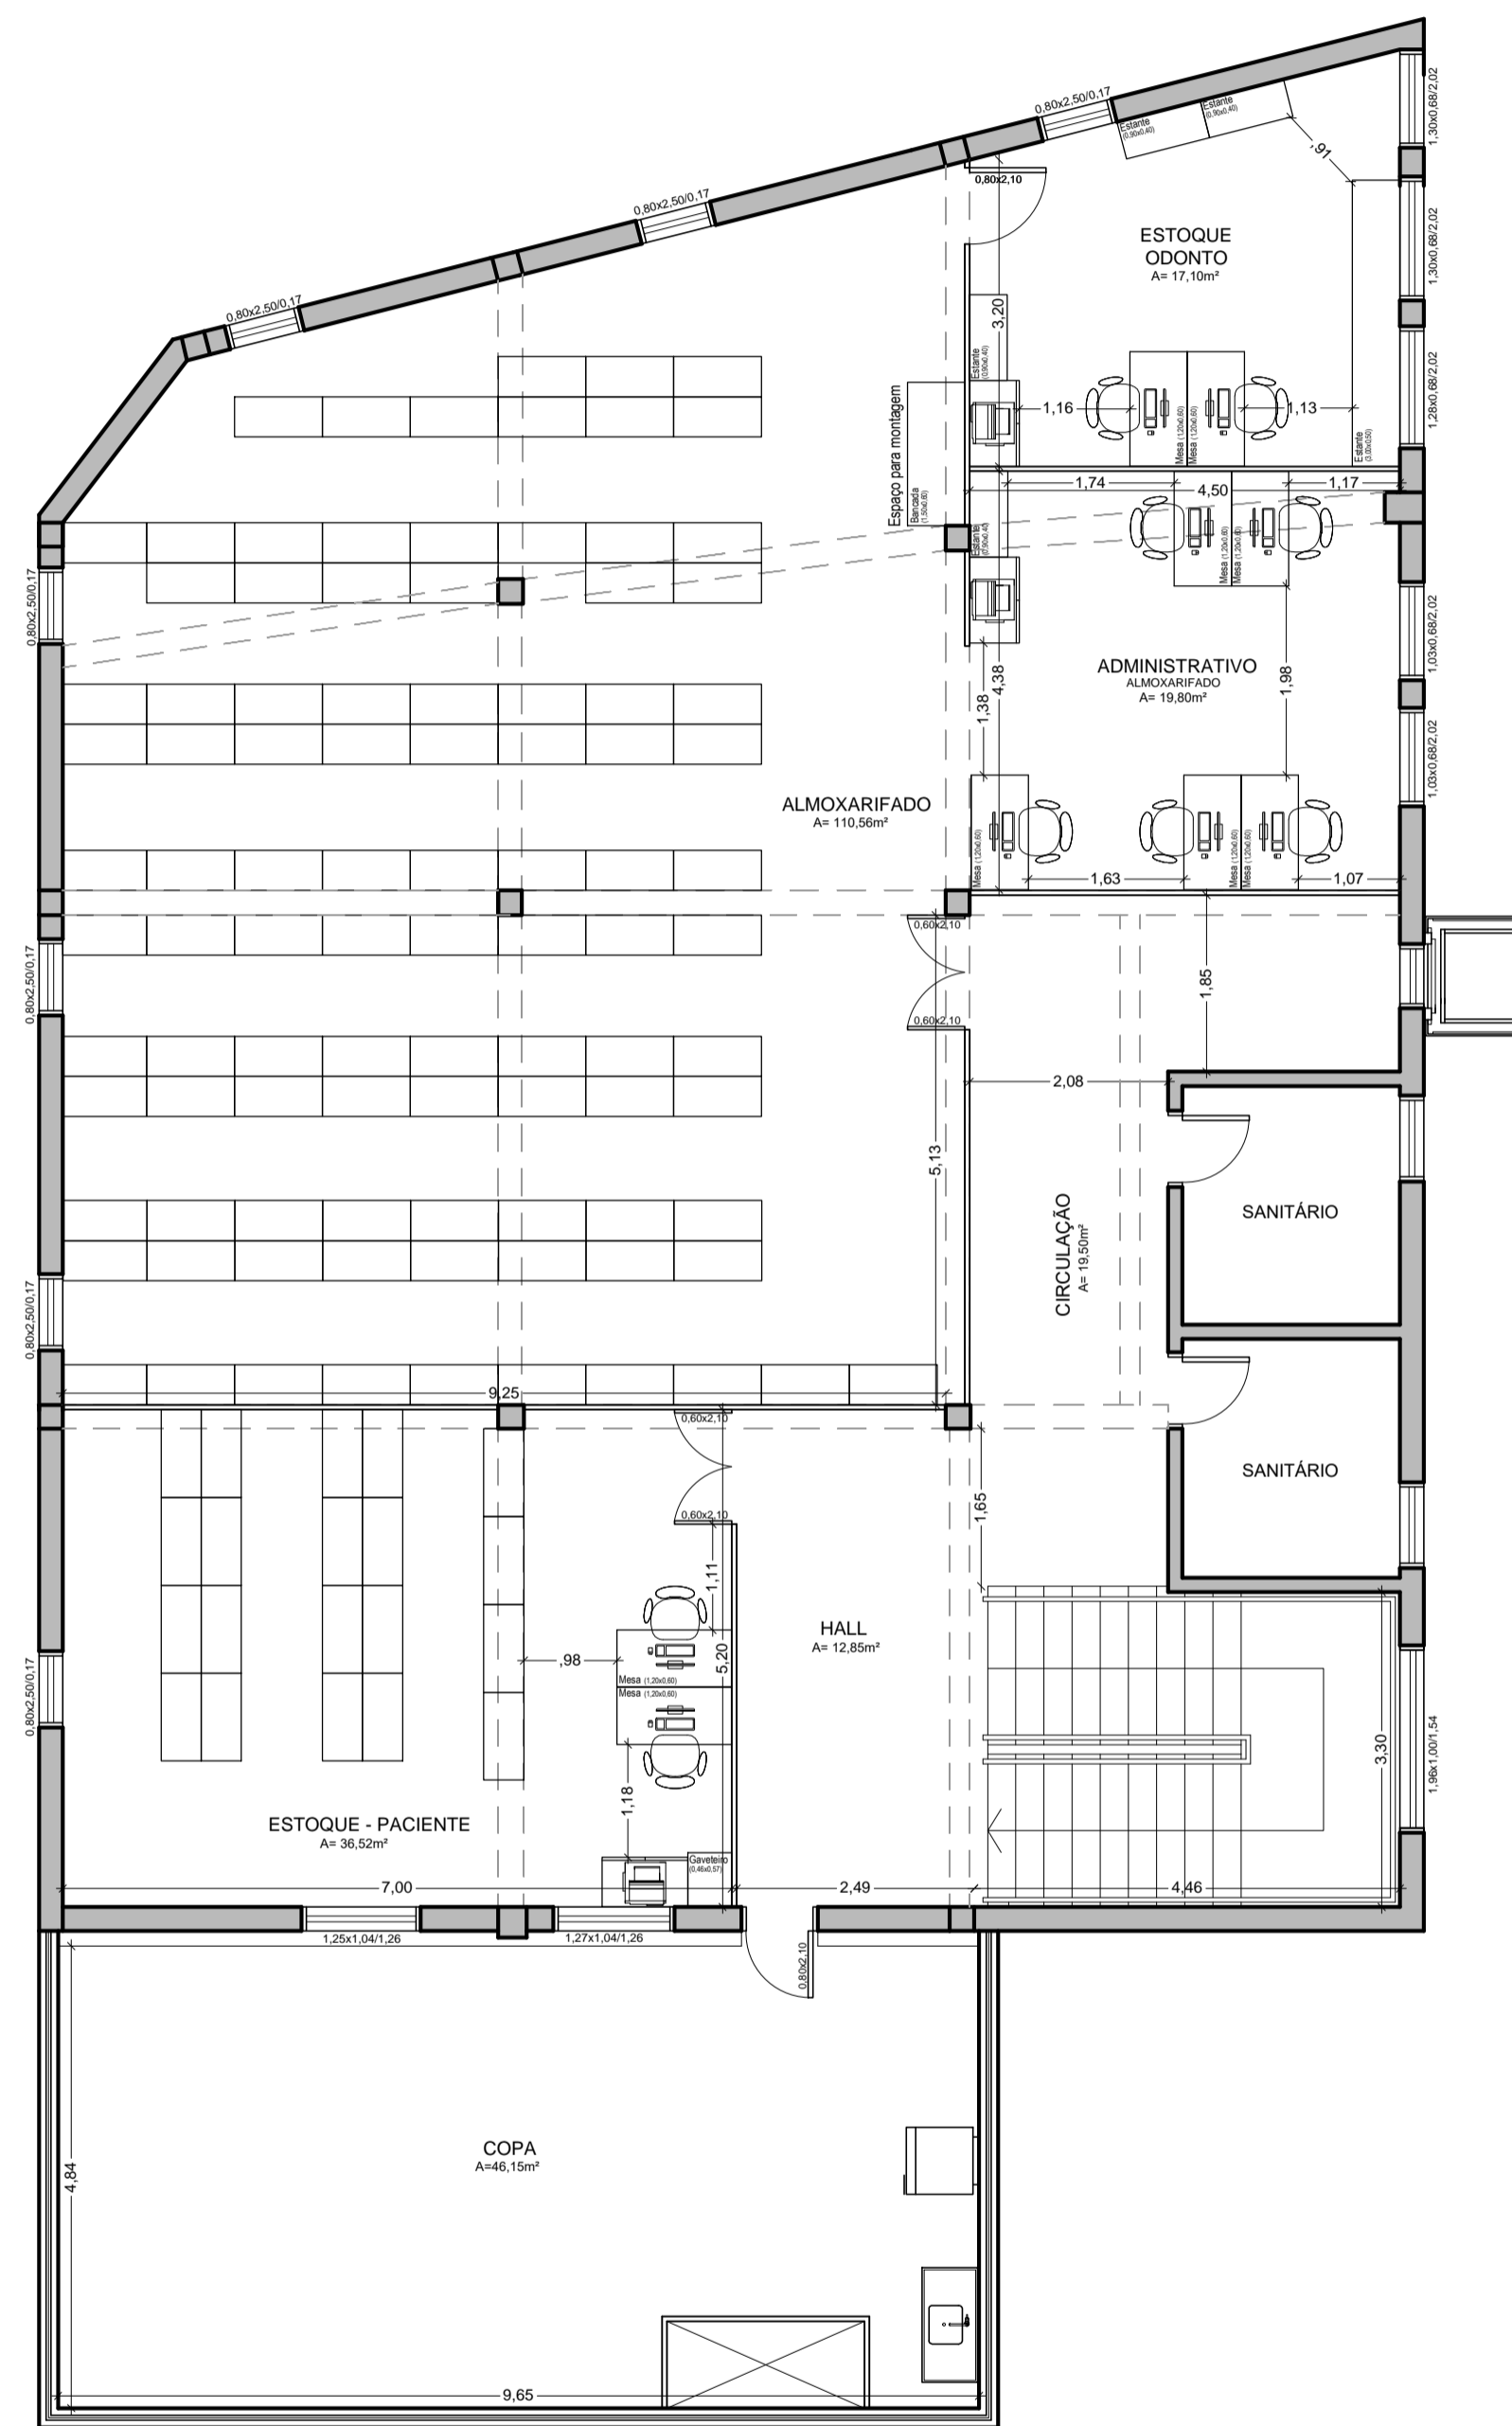


PLANTA BAIXA - LAYOUT 2º PAV.
ESC. 1/75

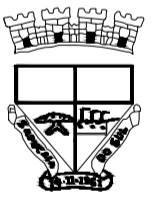

PLANTA BAIXA - LAYOUT 3º PAV.
ESC. 1/75

ESTE DOCUMENTO FOI ASSINADO EM: 09/02/2022 08:51 - 03:00:03
 PARA CONFERÊNCIA DO SEU CONTEÚDO ACESSAR: <https://rtr.atende.net/6203aadda3643>

		Prefeitura Municipal de Sapucaia do Sul Secretaria Municipal de Planejamento Urbano e Habitação Diretoria de Projetos	
		PLANEJAMENTO	
VOLMIR RODRIGUES <small>Prefeito</small>		IMILIA DE SOUZA <small>Vice-Prefeita</small>	
		RAFAEL STRÖHER <small>Secretário de S.M.P.U.H.</small>	
TÍTULO: FARMÁCIA MUNICIPAL - 2º E 3º PAVIMENTO			
ENDEREÇO DA OBRA: Rua Manoel Serafim esquina Rua Lindolfo Color - Bairro Centro - Sapucaia do Sul			
CONTEÚDO: PLANTA BAIXA - LAYOUT 2º PAVIMENTO PLANTA BAIXA - LAYOUT 3º PAVIMENTO	DATA: JANEIRO/22	PRANCHA: A09	
PROJETO: Arq. Bruna Berwanger <small>CAU 466673-4</small>	DESENHISTA: Bruna Berwanger	ÁREA TOTAL: 899,09m²	ESCALA: 1/75