


LEGENDA	
	DIVISÓRIA LEVE - INSTALAR
	ALVENARIA / ESTRUTURA EXISTENTE
	ALVENARIA A DEMOLIR
	ALVENARIA A CONSTRUIR
	VIDRO FIXO + PORTA EM VIDRO + VIDRO FIXO
PC1: Painel cego h=2,10m	
PC2: Painel cego h=1,20m	
PC3: Painel cego até o teto/viga (acima da área dos guichês)	
PCV1: Painel cego h=2,10m + vidro até o teto/viga	
OBSERVAÇÕES	
*Todas as medidas deverão ser conferidas no local.	
* As divisórias deverão ser alinhadas com as vigas e pilares existentes. Caso existam divergências entre as cotas e o alinhamento com os elementos estruturais, cada caso deverá ser avaliado.	
* A altura do vidro na divisória PCV2 irá variar conforme a altura até o teto ou até a viga.	
* As portas dos sanitários e DML são existentes. A porta do Sanitário PNE Masculino deverá ser invertida.	
* Prever pintura interna e externa nas áreas onde houver demolições e fechamento de vãos.	
* O montacarga deverá seguir o dimensionamento do fabricante, seguindo as especificações no Memorial Descritivo.	

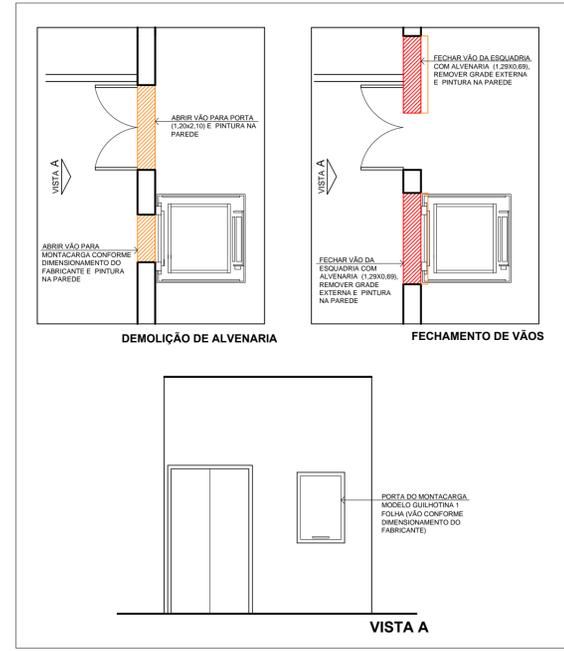

**DETALHE 1**  
Esc. 1/50

ESTE DOCUMENTO FOI ASSINADO EM: 25/03/2022 12:27:03.00 -03  
PARA CONFERÊNCIA DO SEU CONTEÚDO ACESSAR: <http://stc.aprenda.net/pef236844429ca>

 <b>Prefeitura Municipal de Sapucaia do Sul</b> Secretaria Municipal de Planejamento Urbano e Habitação Diretoria de Projetos		
<b>PLANEJAMENTO</b>		
VOLMIR RODRIGUES <small>Prefeito</small>	IMÍLIA DE SOUZA <small>Vice-Prefeita</small>	RAFAEL STRÖHER <small>Secretário da SMPUH</small>
TÍTULO: <b>FARMÁCIA MUNICIPAL - PAVIMENTO TÉRREO</b>		
ENDEREÇO DA OBRA: Rua Manoel Serafim esquina Rua Lindolfo Color - Bairro Centro - Sapucaia do Sul		
CONTEÚDO: PLANTA BAIXA - OBRA TÉRREO DETALHE 1	DATA: JANEIRO/22 DESENHISTA: Bruna Berwanger	<b>A10</b>
PROJETO: Arq. Bruna Berwanger CAU/166673-4	ÁREA TOTAL: 899,09m <sup>2</sup> ESCALA: 1/75 1/50	