


RUA LINDOLFO COLOR

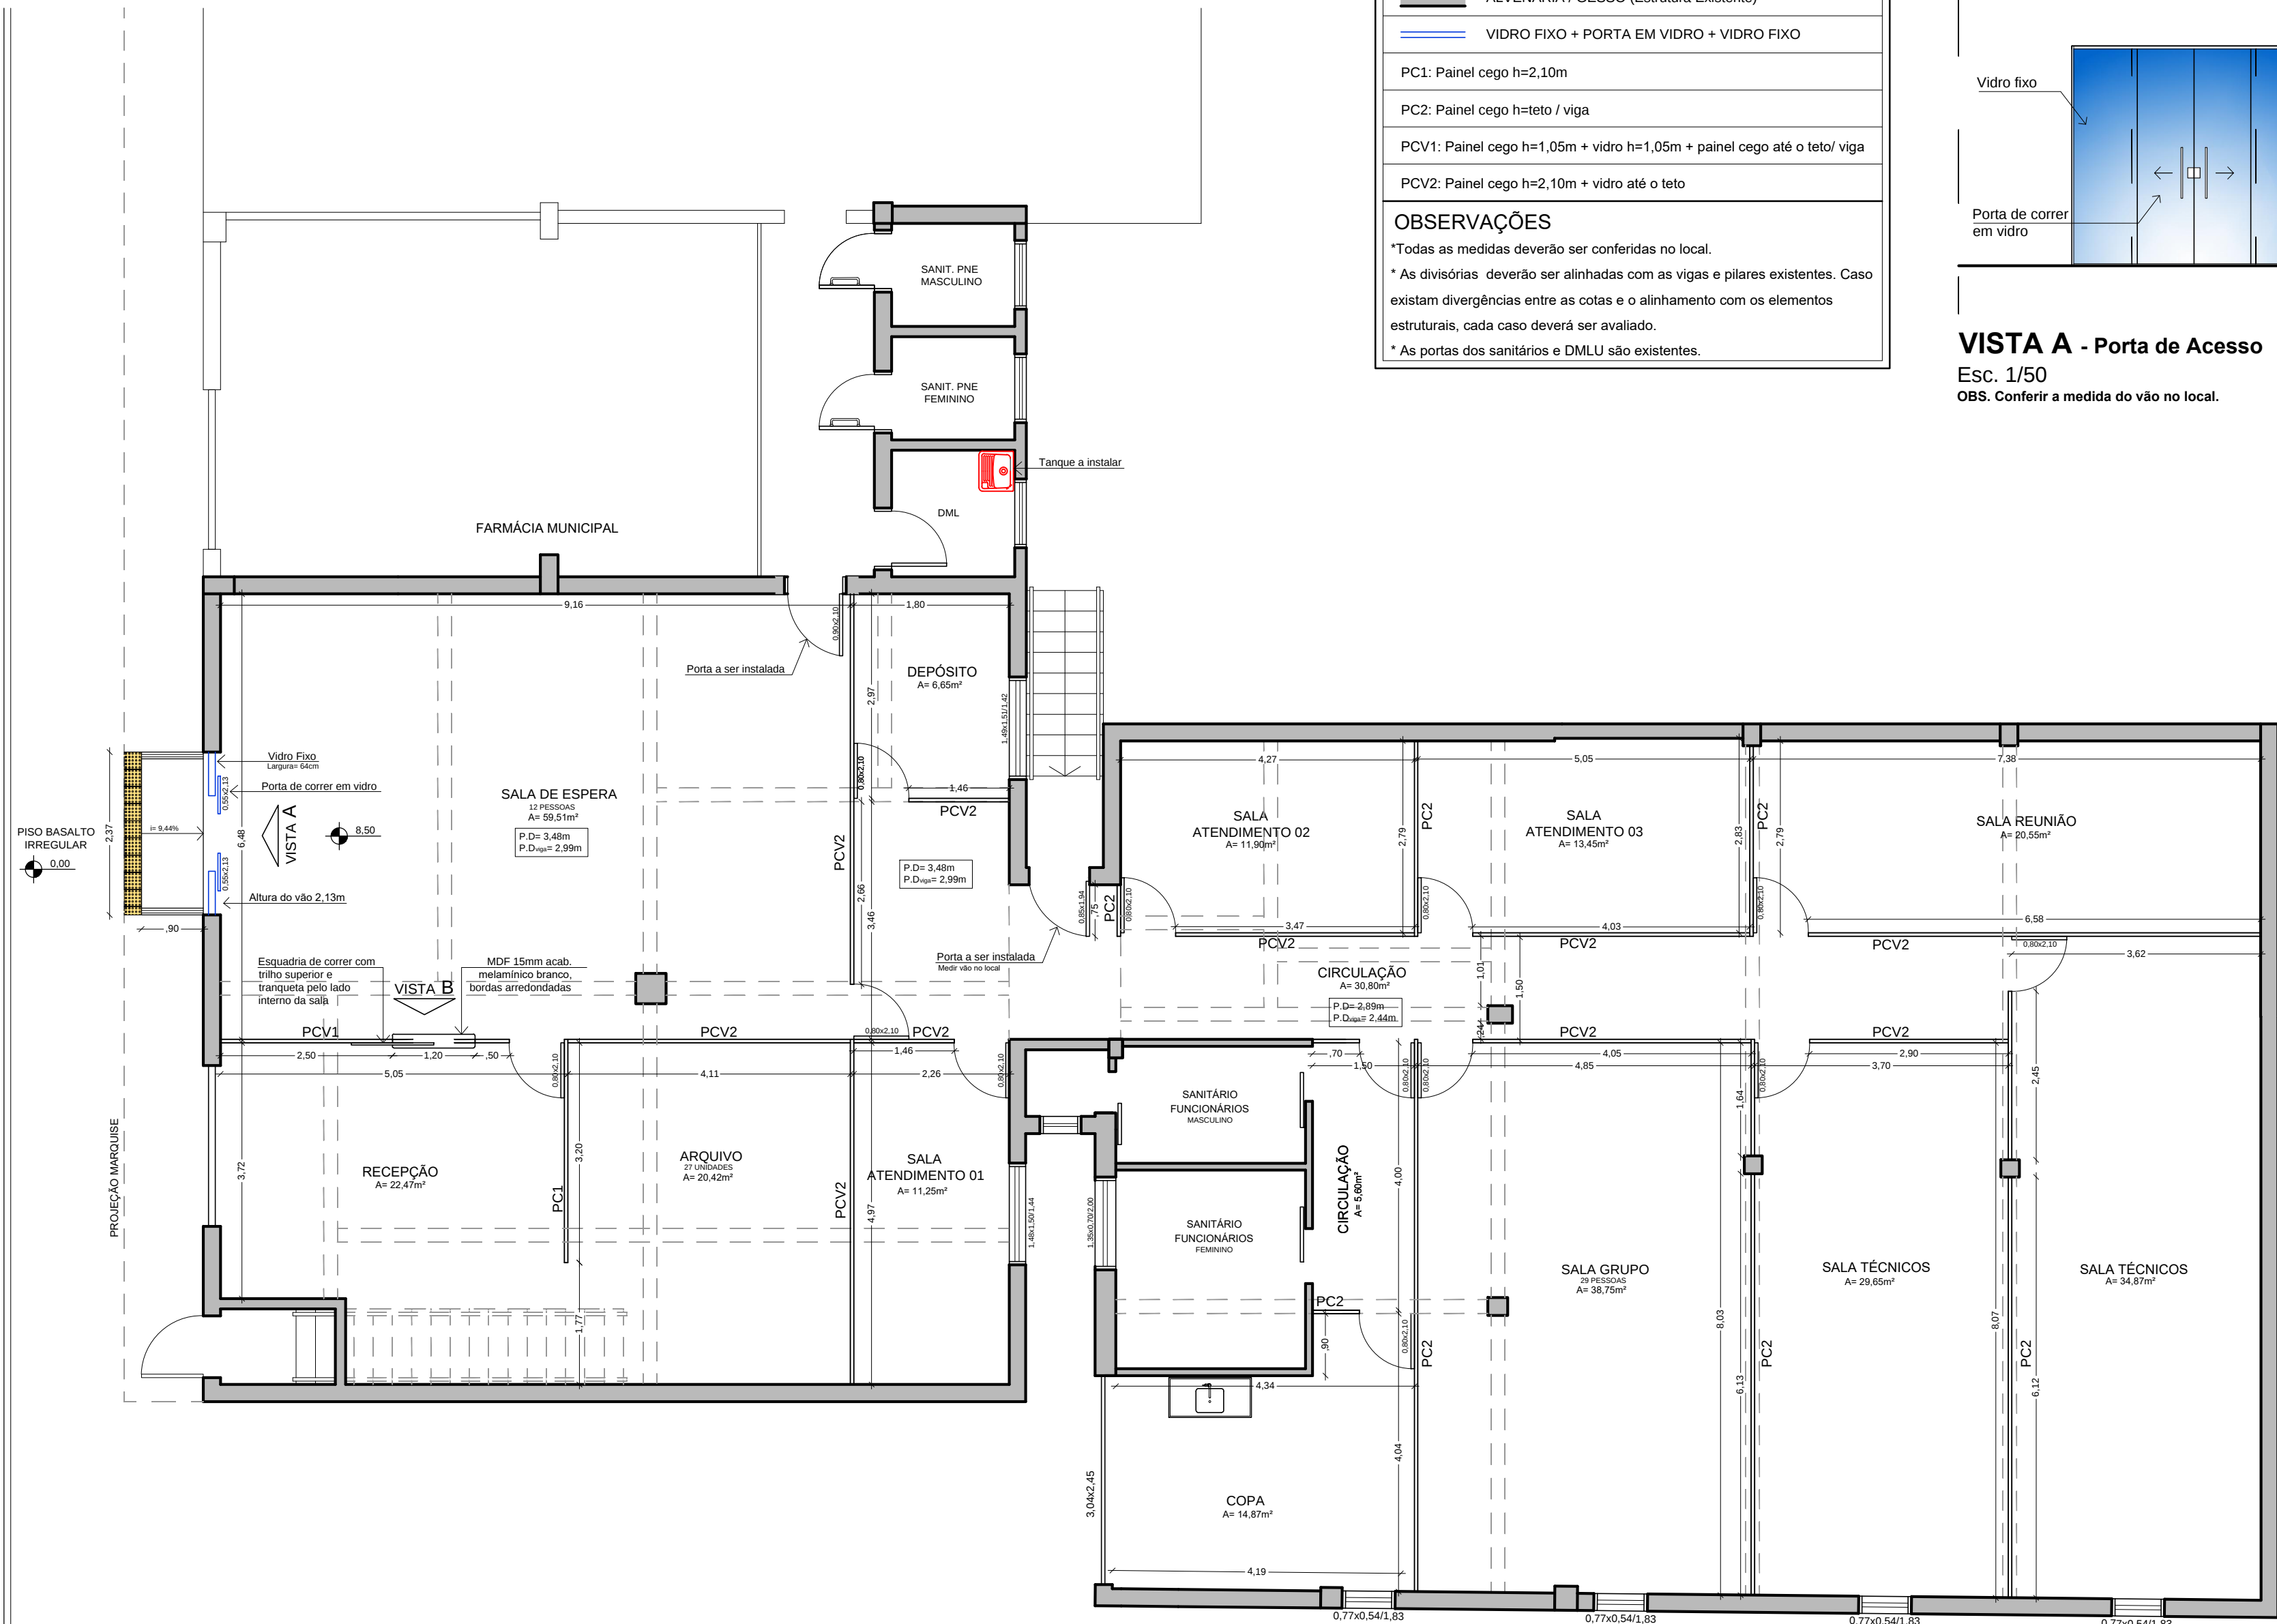

LEGENDA

DIVISÓRIA LEVE - INSTALAR

ALVENARIA / GESSO (Estrutura Existente)

VIDRO FIXO + PORTA EM VIDRO + VIDRO FIXO

PC1: Painel cego h=2,10m

PC2: Painel cego h=teto / viga

PCV1: Painel cego h=1,05m + vidro h=1,05m + painel cego até o teto/ viga

PCV2: Painel cego h=2,10m + vidro até o teto

OBSERVAÇÕES

*Todas as medidas deverão ser conferidas no local.

* As divisórias deverão ser alinhadas com as vigas e pilares existentes. Caso existam divergências entre as cotas e o alinhamento com os elementos estruturais, cada caso deverá ser avaliado.

* As portas dos sanitários e DMLU são existentes.

VISTA A - Porta de Acesso
Esc. 1/50
OBS. Conferir a medida do vão no local.

VISTA B - Balcão de informações
Esc. 1/50

Detalhe - Rampa
Esc. 1/50

Prefeitura Municipal de Sapucaia do Sul

Secretaria Municipal de Planejamento Urbano e Habitação

Diretoria de Projetos

PLANEJAMENTO

VOLMIR RODRIGUES

IMÍLIA DE SOUZA

RAFAEL STRÖHER

Prefeito

Vice-Prefeita

Secretário da SMPUH

TÍTULO: CONSELHO TUTELAR

ENDEREÇO DA OBRA: Rua Manoel Serafim esquina Rua Lindolfo Color - Bairro Centro - Sapucaia do Sul

CONTEÚDO: PLANTA BAIXA - OBRA
DETALHES

DATA: JANEIRO/22

DESENHISTA: Bruna Berwanger

PRANCHIA: A14

PROJETO: Arq. Bruna Berwanger
CAU 486673.4

ÁREA TOTAL: 341,40m²

ESCALA: 1/50
1/75