





VISTA

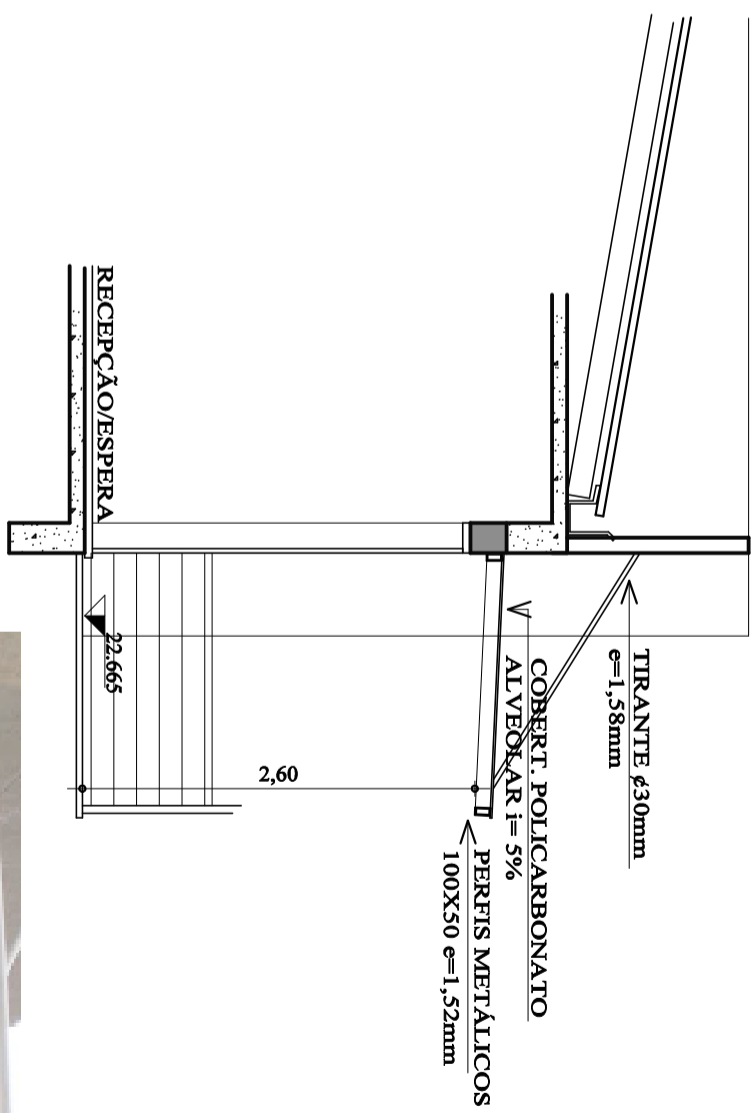


CORTE B

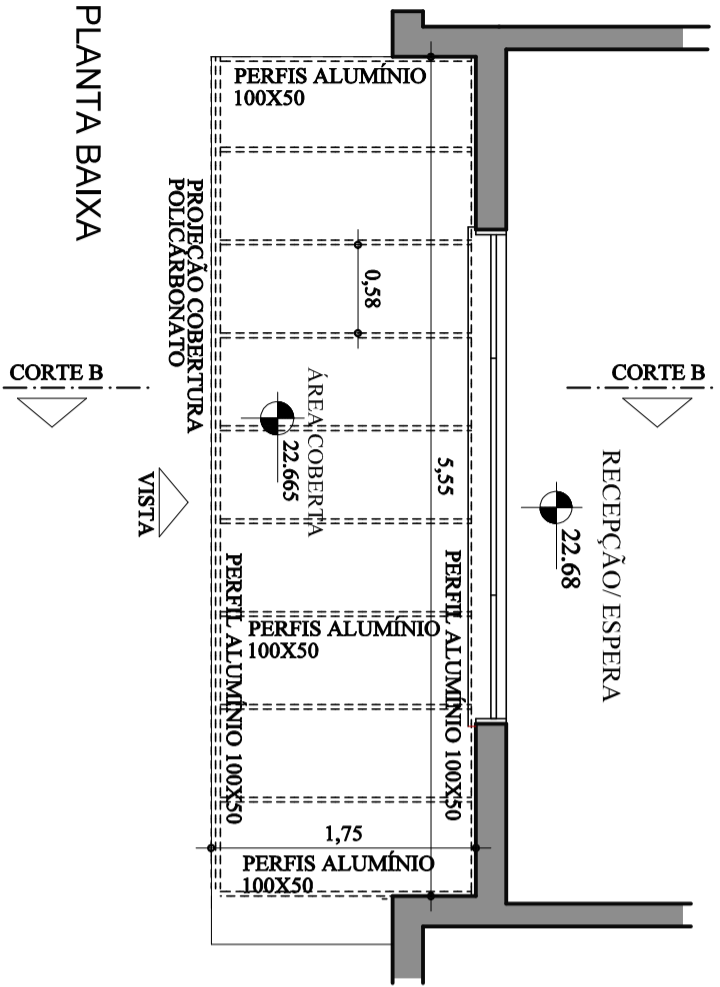

PLANTA BAIXA

CORTE B

VISTA

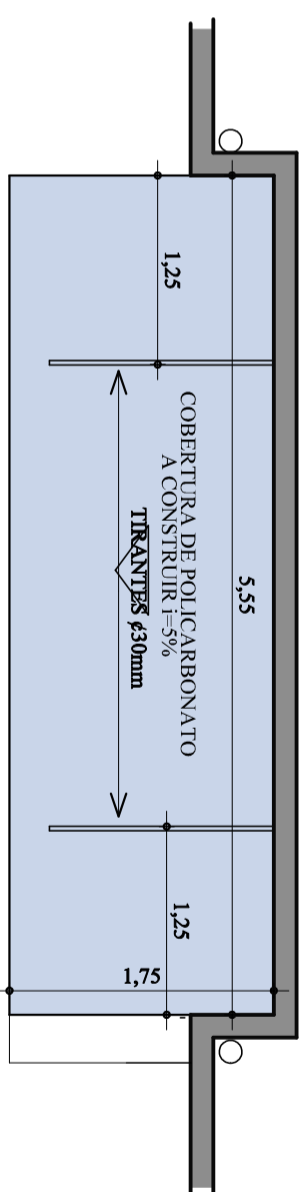

PLANTA DA COBERTURA

CORTE B

VISTA



**Município de Sapucaia do Sul**  
Secretaria Municipal de Planejamento Urbano

**UNIDADE DE ATENÇÃO ESPECIALIDADE EM SAÚDE TUBERCULOSE**

**DETALHE COBERTURA POLICARBONATO**

Projeto: Arq. Karen Artzio Yokoda - CAU35819-3  
Área: 111/2018  
Data: 11/2018  
Escala: 1/50

**U**