


**PROJETO DE REFORMA CENTRO OBSTÉTRICO**  
**PLANTA BAIXA**  
Esc. 1/50

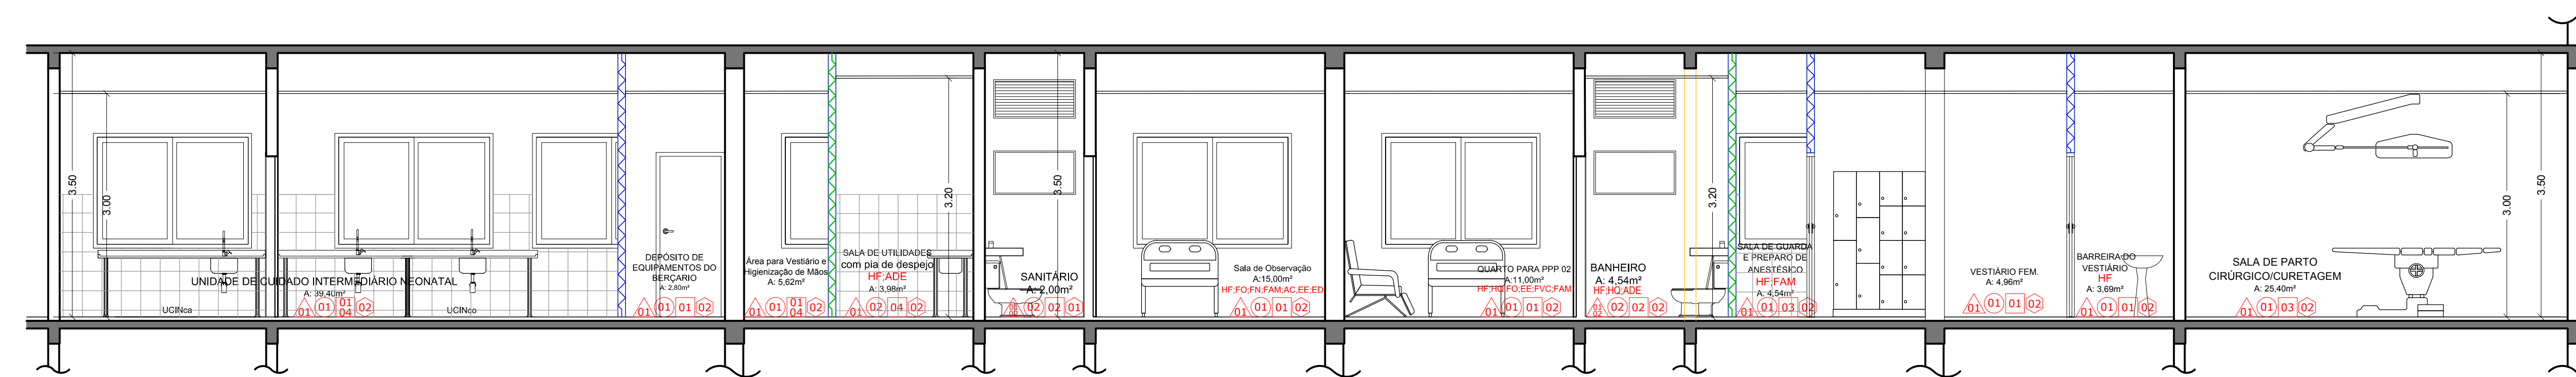

**PROJETO DE REFORMA CENTRO OBSTÉTRICO**  
**CORTE LONGITUDINAL AA'**  
Esc. 1/50

**Prefeitura Municipal de Sapucaia do Sul**  
Secretaria Municipal de Planejamento Urbano  
Diretoria de Projetos

**PLANEJAMENTO**

LUIS ROGERIO LINK - Prefeito  
ARLENI DA SILVA - Vice-Prefeito  
BERNARDETE KONZEN - Secretária da SMPU

TÍTULO: UNIDADE DE CENTRO OBSTÉTRICO (Partos Cirúrgicos e Normais)  
UNIDADE DE CUIDADOS INTERMEDIÁRIOS NEONATAIS

ENDEREÇO DA OBRA: Rua Pinheiro Machado, 331 - Bairro Diehl - Sapucaia do Sul

CONTEÚDO: PLANTA BAIXA  
PROJETO: PLANTA BAIXA

DATA: R1\_SET18  
DESENHISTA: Paula Spolavori  
ÁREA: 436,40m²  
ESCALA: 1/50

PRANCHA: **A02**

Arq. Paula F. Spolavori Siqueira  
CAU 46601-3