
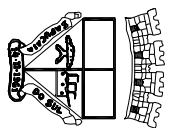
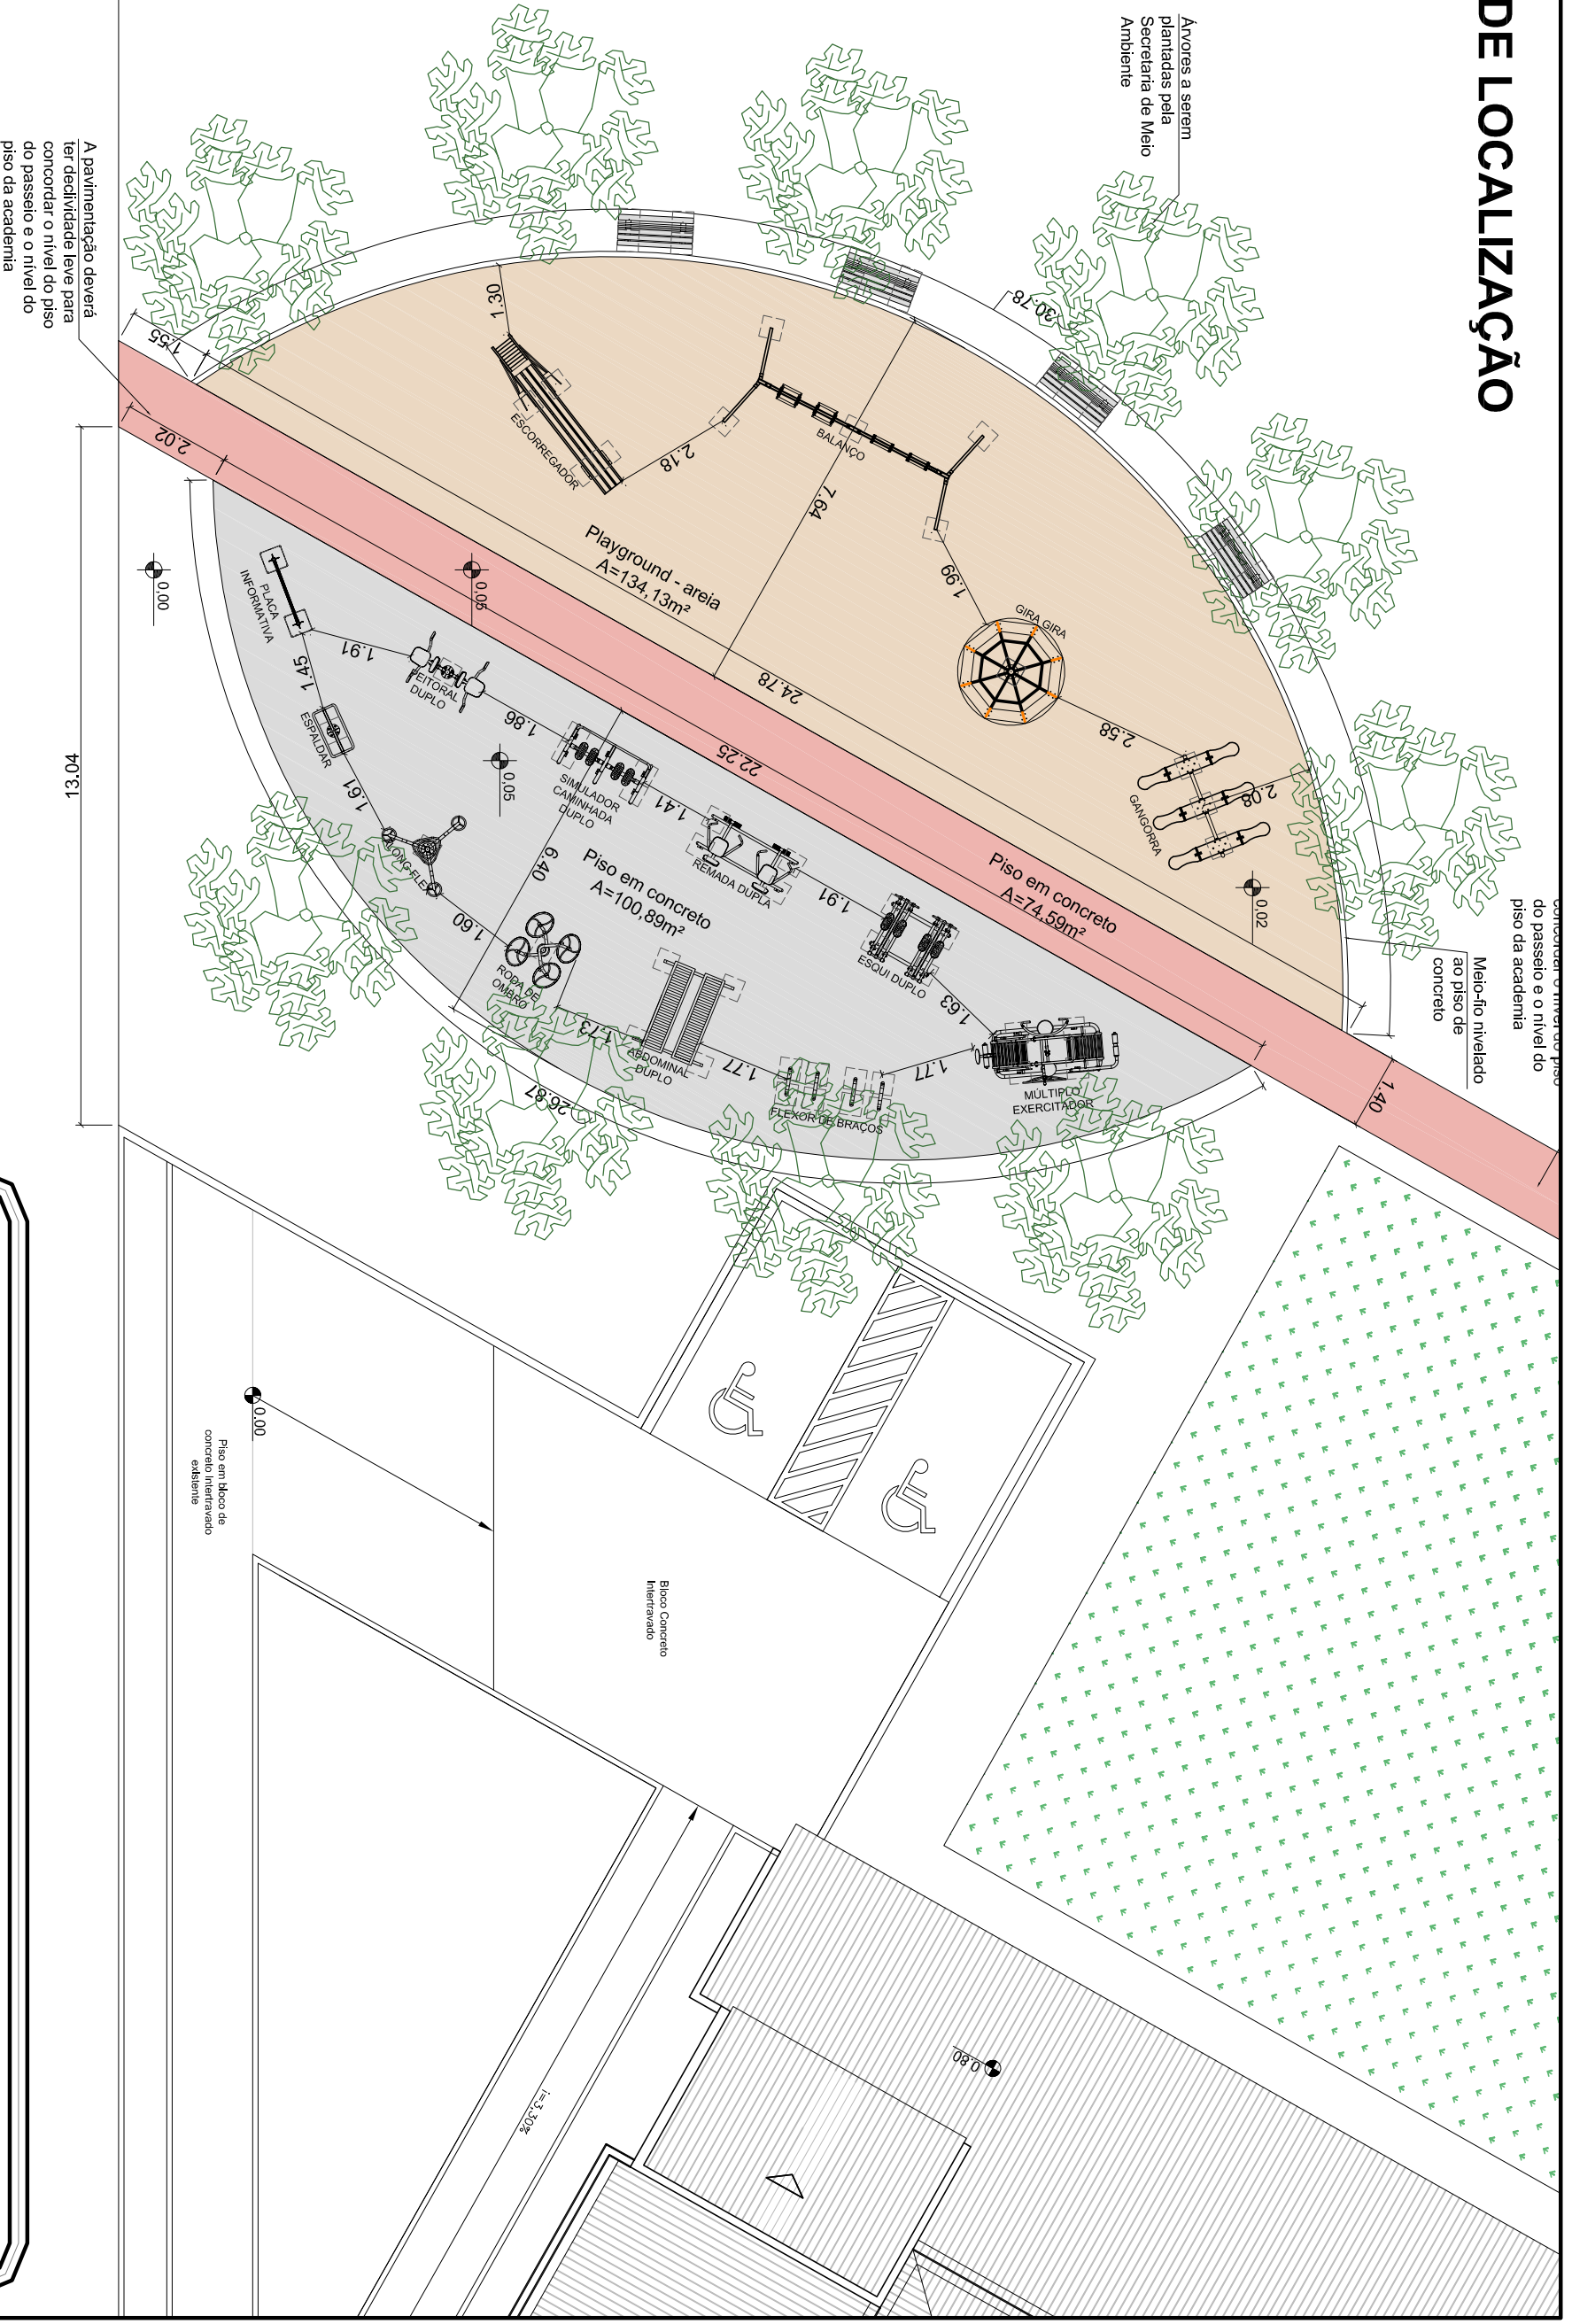


PLANTA DE LOCALIZAÇÃO

Esc. 1/125

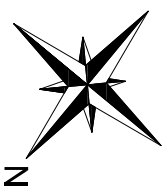

Município de Sapucaia do Sul

Secretaria Municipal de Planejamento Urbano

Academia ao ar livre - Fortuna

Av. Juvêncio Fragoso - Bairro Fortuna - Sapucaia do Sul

PLANTA BAIXA

Projeto:
Arq. Eunice Barros Cassal
CAU RS AT0481-4

Escala:
1/125
Data:
08/02/17

A02