



PLANTA BAIXA

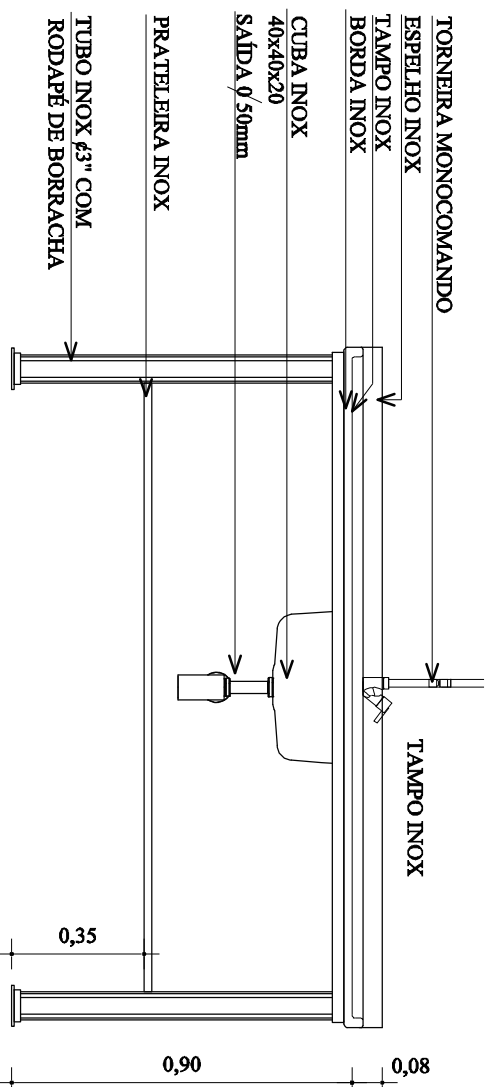

VISTA

DETALHE BANCADA COPA

ESTE DOCUMENTO FOI ASSINADO EM: 21/09/2022 13:56:03.00 -03
 PARA CONFERÊNCIA DO SEU CONTEÚDO ACESSSE <https://c.atende.net/d932b4250e4728>

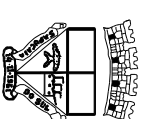

Município de Sapucaia do Sul
 Secretaria Municipal de Planejamento Urbano
 UNIDADE DE ATENÇÃO ESPECIALIDADE EM SAÚDE
 SERVIÇO DE REFERÊNCIA EM TUBERCULOSE

DETALHES BANCADAS

Projeto: Arq. Karen Anizio Yocoda - CAU35819-3
 Área: Escala: 1/50
 Data: 07/2022

D3