


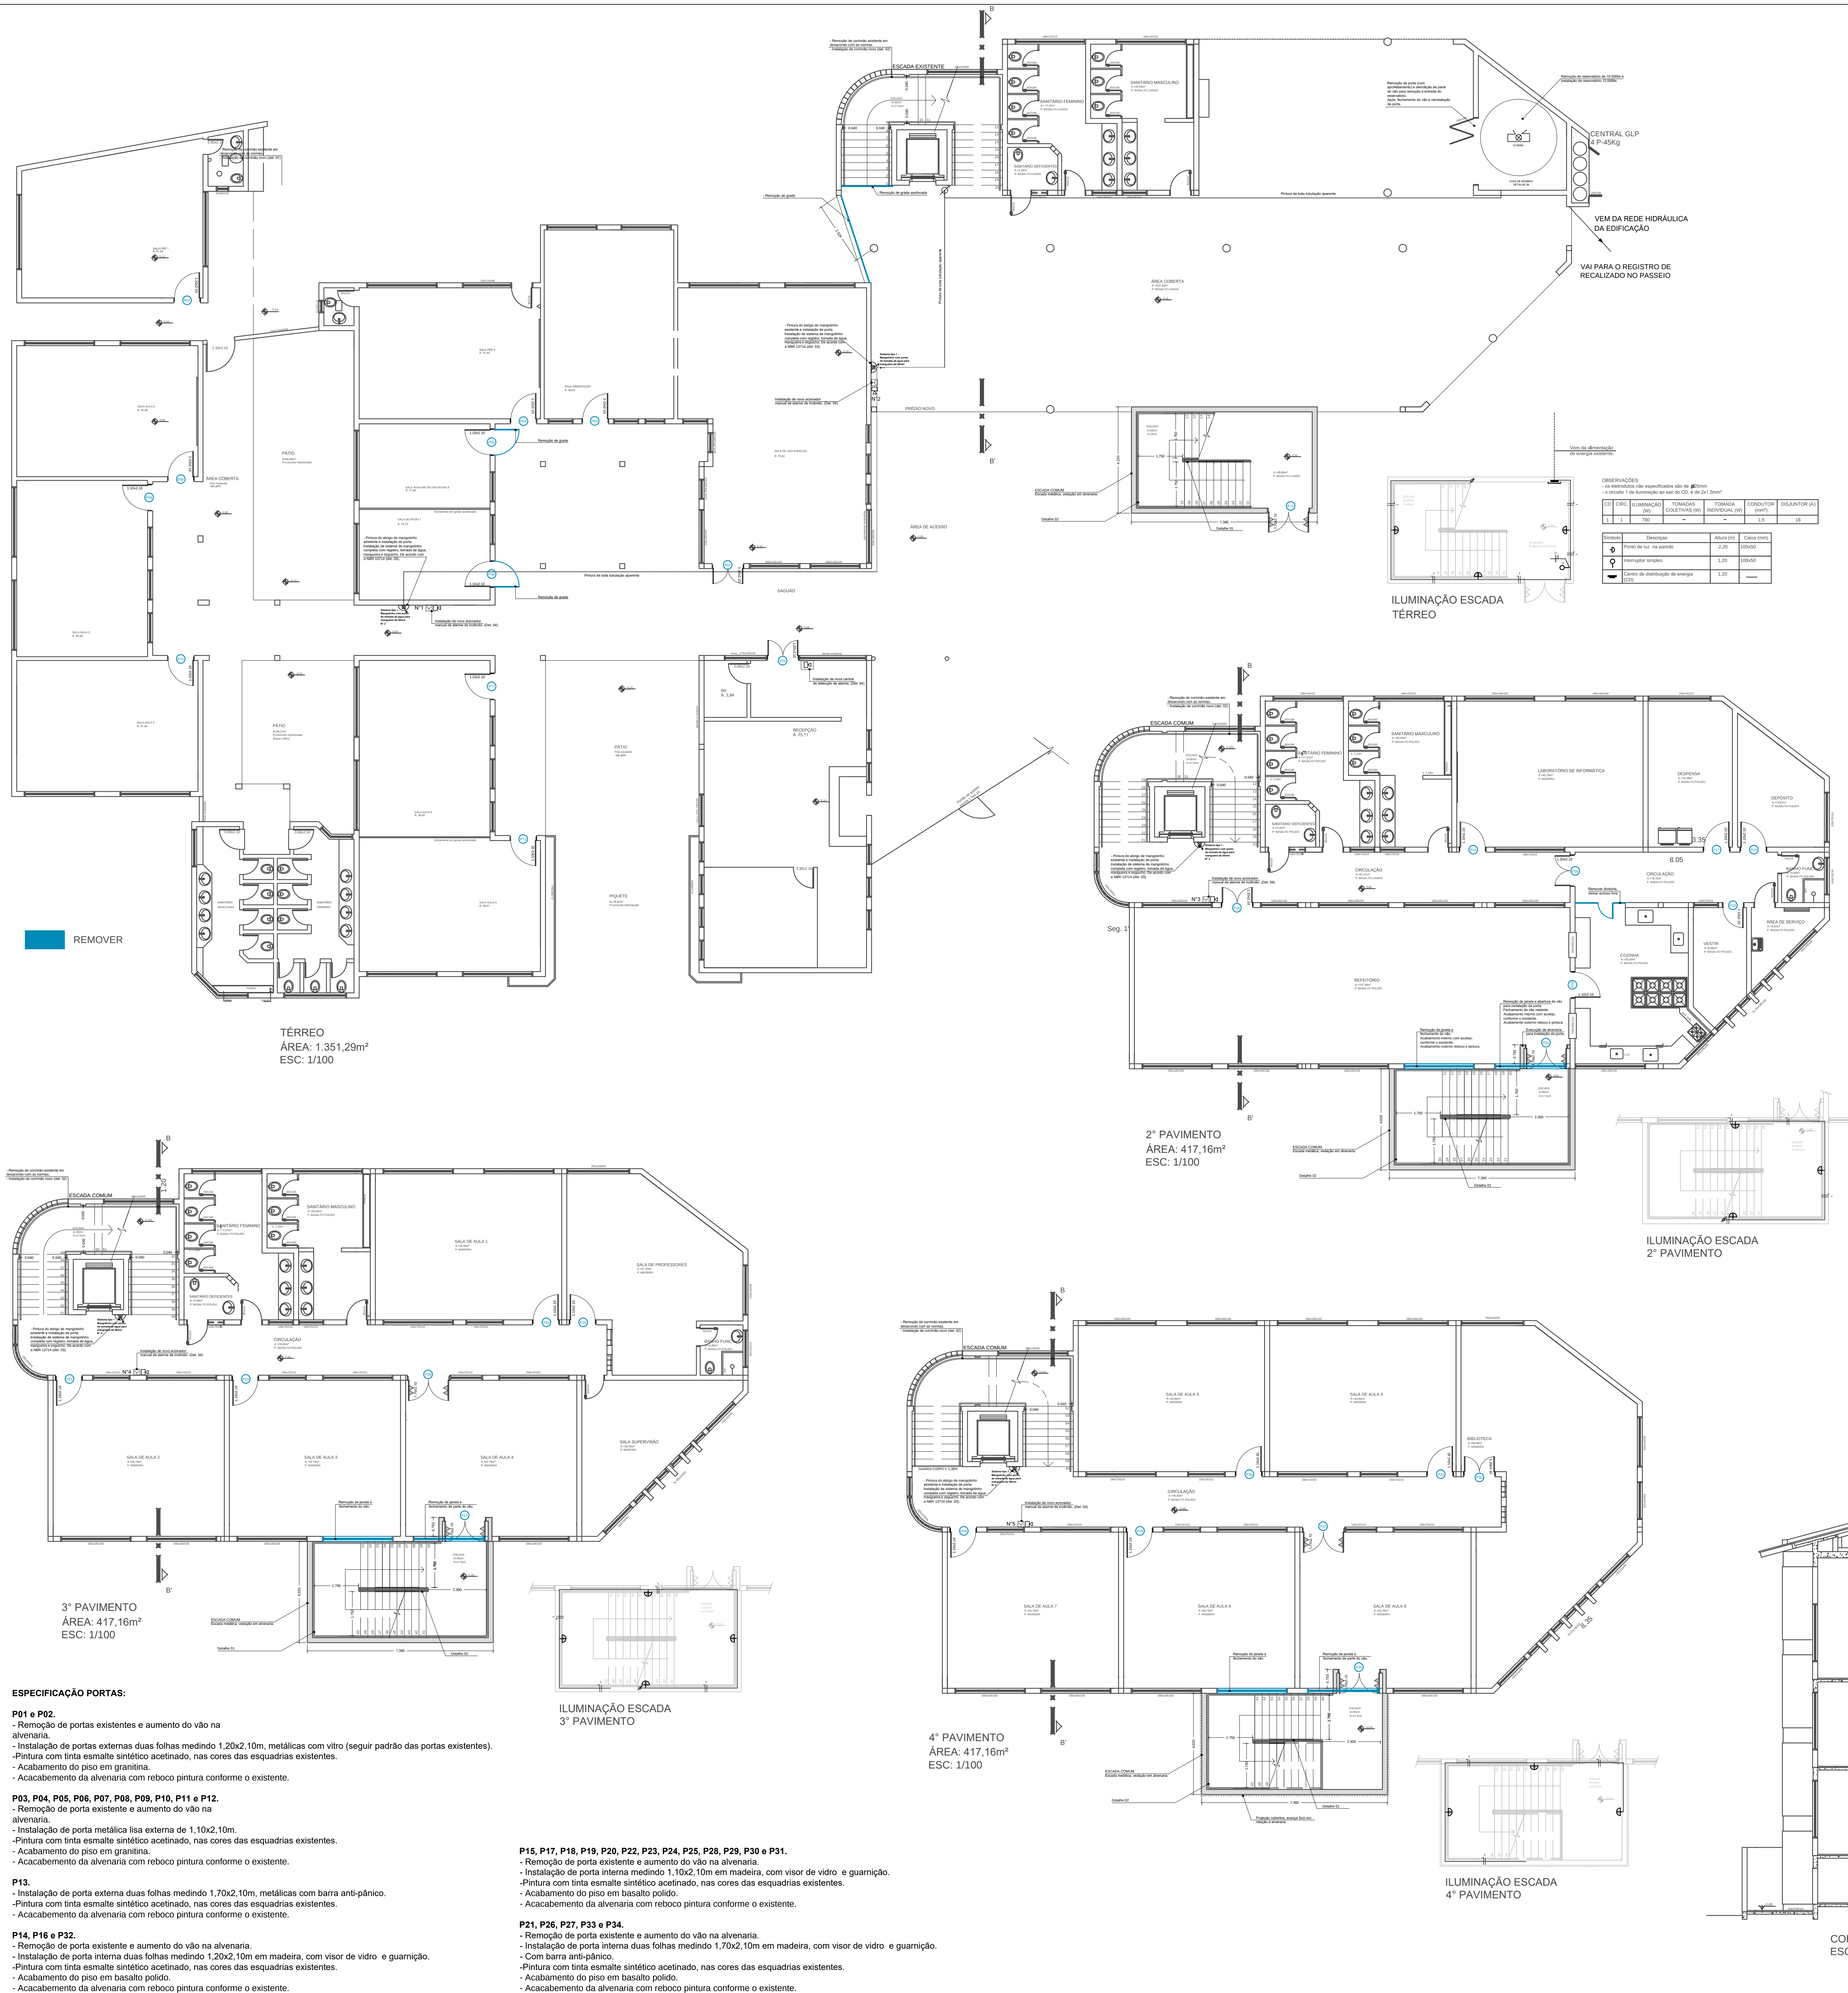

DETALHAMENTO - SEM ESCALA

NOTAS GERAIS:


- A MEDIDA DA ALTURA DEVERÁ SER MEDIDA VERTICALMENTE DO TOPO DA CORDOEA A UMA LINHA QUE PASSE POR TODOS OS BOCES DO QUADRO DOS DEGRÁUS.

- OS GUARDA-CORPOS E CORRIMÃO DEVERÃO ATENDER A RT Nº 11 - PARTE 01 QUANTO A RESISTÊNCIA A CARGA.

- OS GUARDA-CORPOS E OS CORRIMÃO DEVERÃO SER CONTRAÍDOS E SEM ELEMENTOS COM ARESTAS VIVAS.


- AS EXTREMIDADES NÃO DEVERÃO FORMAR GANCHOS.

DETALHE 01 - CORRIMÃO E GUARDA-CORPO ESCADA METALICA EXTERNA (SEM ESCALA)

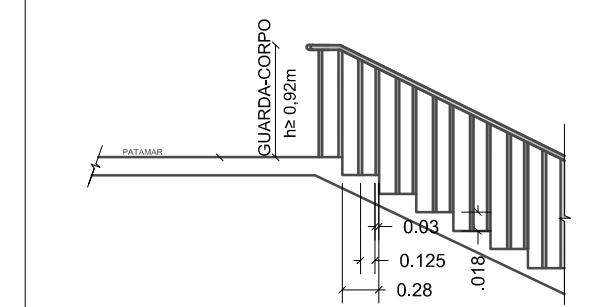


Pintura com tinta esmalte sintético acetinado, nas cores padrão da escola.


DETALHE 02 - CORRIMÃO ESCADA INTERNA EXISTENTE (SEM ESCALA)

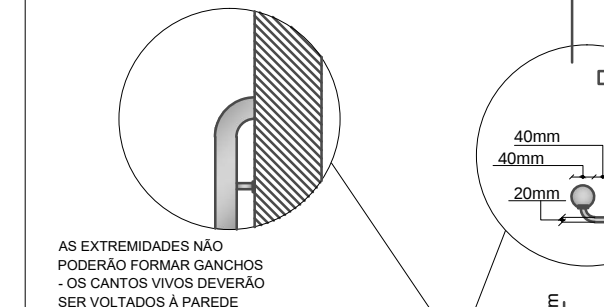

Pintura com tinta esmalte sintético acetinado, nas cores padrão da escola.

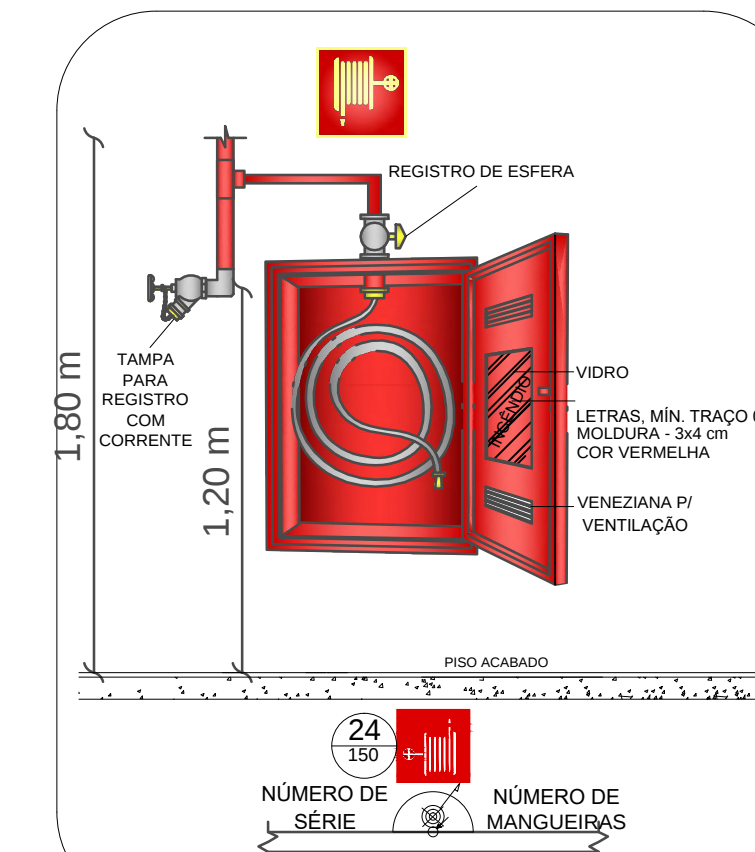


DETALHE 03 - SISTEMA TIPO 1

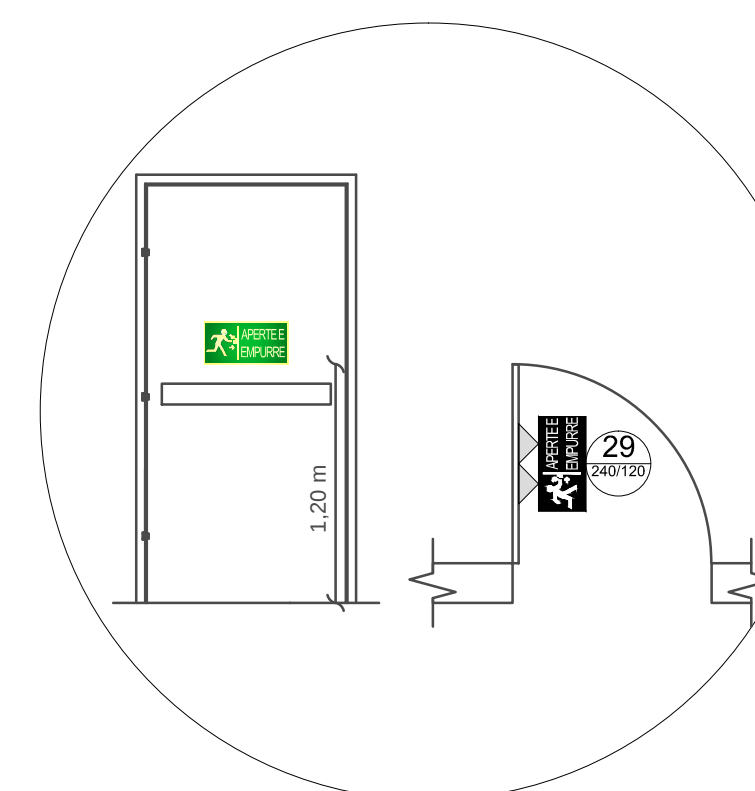


DETALHE 05 - SINALIZAÇÃO BARRA ANTI-PÂNICO (SEM ESCALA)

TEM DO
RESERVATÓRIO
DE INCÊNDIO
12.000 L

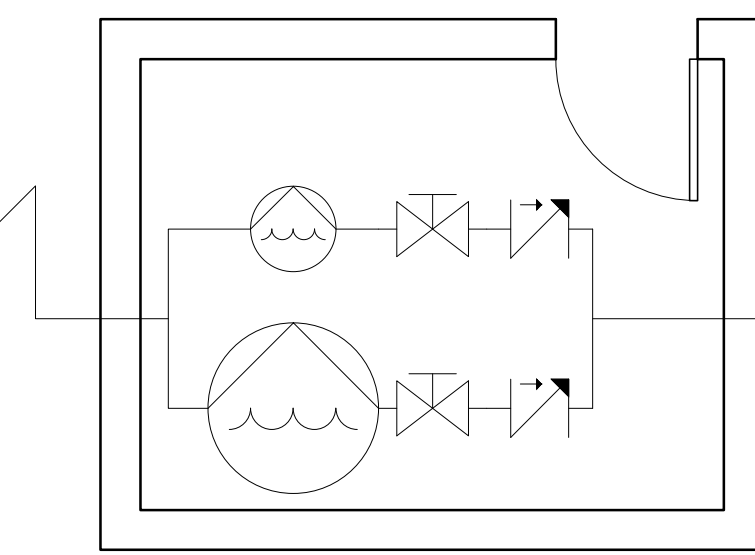


VAI À REDE
HIDRÁULICA NA
EDIFICAÇÃO


DETALHE 06 - CASA DE BOMBAS

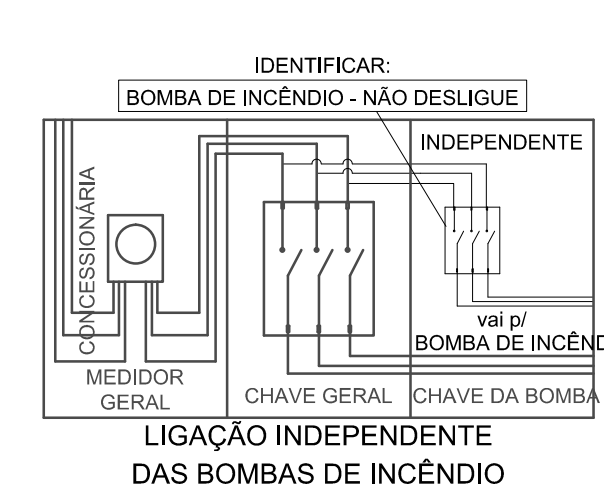

LIGAÇÃO INDEPENDENTE DAS BOMBAS DE INCÊNDIO

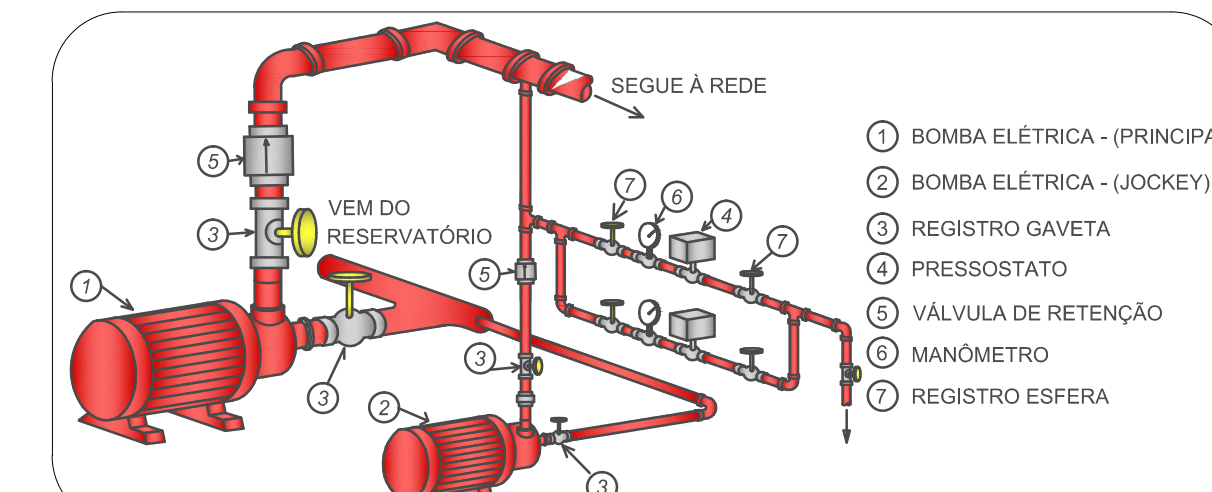

DETALHAMENTO BOMBA HIDRANTES

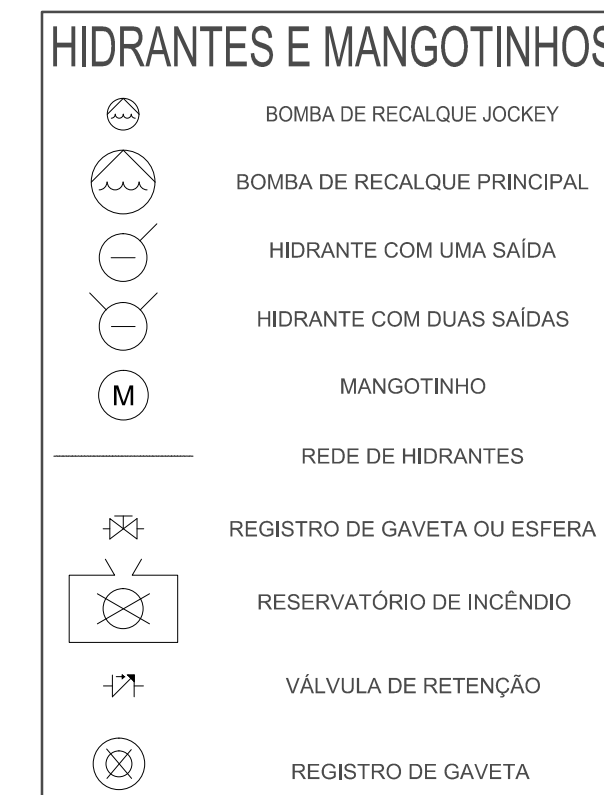

HIDRANTES E MANGOTINHOS

BOMBA DE REGALQUE JOCKEY

BOMBA DE REGALQUE PRINCIPAL

HIDRANTE COM UMA SAÍDA

HIDRANTE COM DUAS SAÍDAS

MANGOTINHO


REDE DE HIDRANTES

REGISTRO DE GAVETA OU ESFERA

RESERVATÓRIO DE INCÊNDIO

VÁLVULA DE RETENÇÃO

REGISTRO DE GAVETA

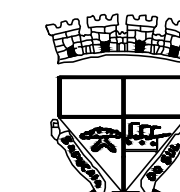		Prefeitura Municipal de Sapucaia do Sul Secretaria Municipal de Educação	
DMPE			
DJOYDI IARA RICHTER FELPIN Secretaria de Educação			
TÍTULO: Projeto Executivo PPCI EMEF Getúlio Vargas		DATA: setembro/2022	
ENDEREÇO DA OBRA: R. Santa Luzia, 880 - Parque Joel, Sapucaia do Sul		PRINCIPAIS: Eliezer Nantz	
CONTEÚDO: PLANTA BAIXA / CORTE		ÁREA edificada: 2.619,91m²	
PROJETO: Eliezer Nantz, Jurem e Jurem		ESCALA: 1:100	