




PLANTA BAIXA ESCOLA - PAV. SUPERIOR
ÁREA: 427,19m²

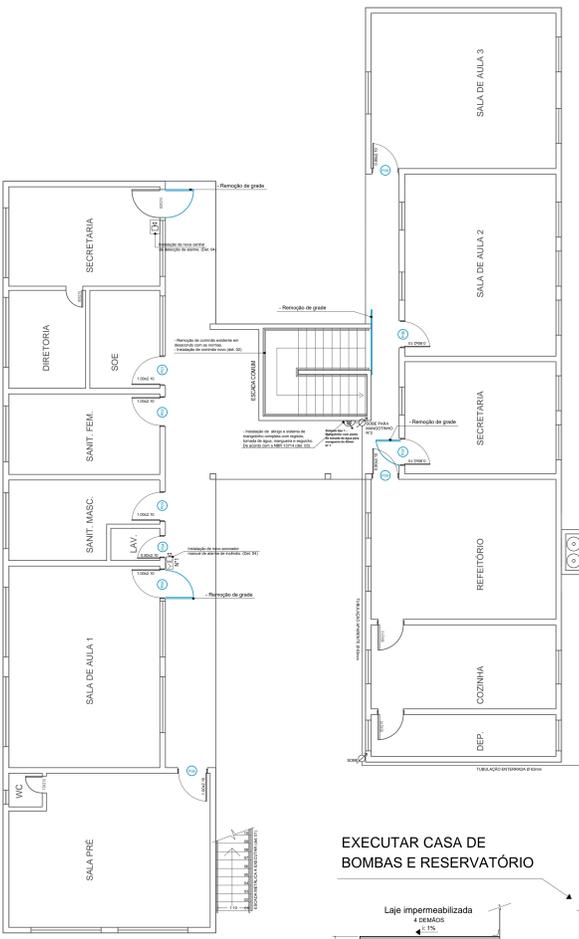

PLANTA BAIXA ESCOLA- PAV. TÉRREO
ÁREA: 427,19m²

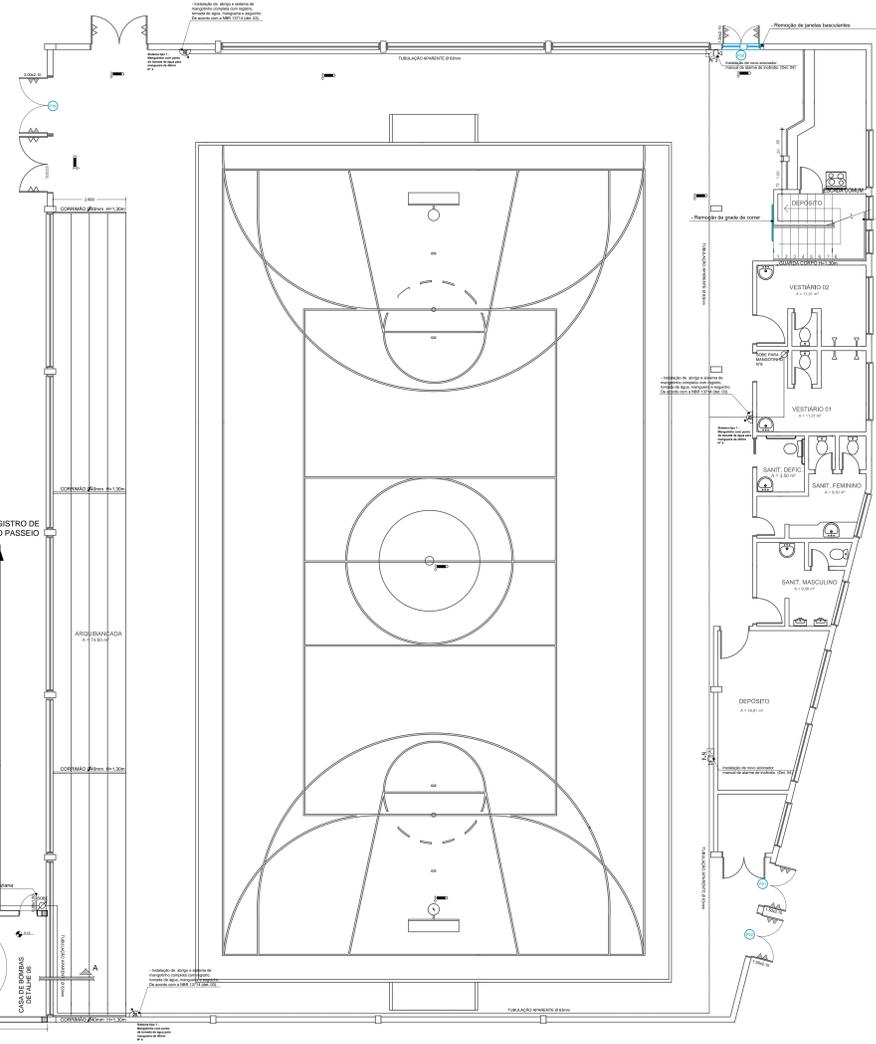

PLANTA BAIXA - GINÁSIO DE ESPORTES
ÁREA: 992,30m²





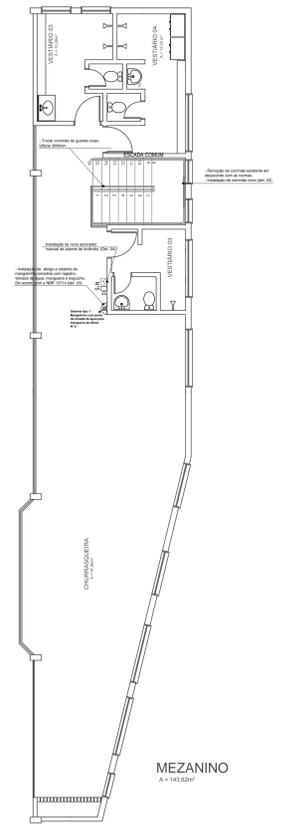


MEZANINO
A = 143,62m²




CORTE AA

DETALHAMENTO - SEM ESCALA

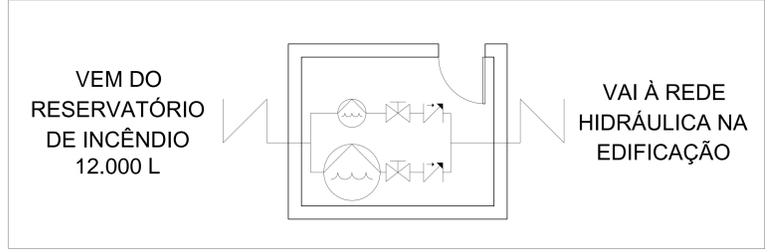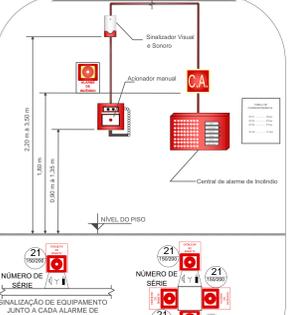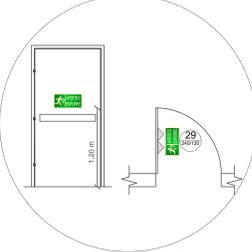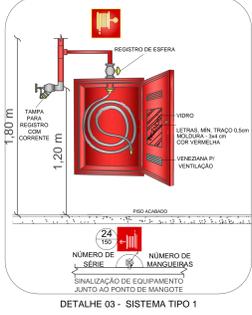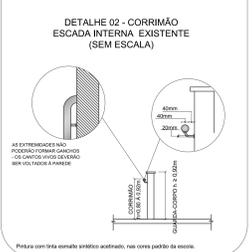

DETALHE 06 - CASA DE BOMBAS

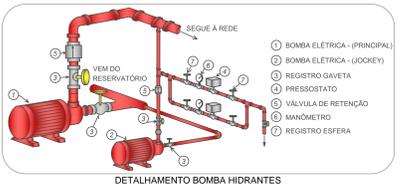

ESPECIFICAÇÃO PORTAS:

- P01, P02, P03, P05, P06, P10, P11, P12 E P13.**
 - Remoção de porta existente e aumento do vão na alvenaria.
 - Instalação de porta externa metálica, medindo 1,00x2,10m.
 - Pintura com tinta esmalte sintético acetinado, nas cores das esquadrias existentes.
 - Acabamento do piso em basalto polido.
 - Acabamento da alvenaria com reboco, pintura e azulejo conforme o existente.
- P04.**
 - Remoção de porta existente e aumento do vão na alvenaria.
 - Instalação de porta externa metálica, medindo 0,80x2,10m.
 - Pintura com tinta esmalte sintético acetinado, nas cores das esquadrias existentes.
 - Acabamento do piso em basalto polido.
 - Acabamento da alvenaria com reboco, pintura e azulejo conforme o existente.

- P07, P08, P09, P14, P15, P16, P17 E P18.**
 - Remoção de porta existente e aumento do vão na alvenaria.
 - Instalação de porta externa metálica, medindo 0,90x2,10m.
 - Pintura com tinta esmalte sintético acetinado, nas cores das esquadrias existentes.
 - Acabamento do piso em basalto polido.
 - Acabamento da alvenaria com reboco, pintura e azulejo conforme o existente.

- P19.**
 - Abertura de vão na alvenaria.
 - Instalação de porta externa metálica, duas folhas medindo 2,00x2,10m com barra anti-pânico.
 - Pintura com tinta esmalte sintético acetinado, nas cores das esquadrias existentes.
 - Acabamento do piso com soleira de basalto polido.
 - Acabamento da alvenaria com reboco e pintura conforme o existente.

- P20.**
 - Remoção de janelas existentes e aumento do vão na alvenaria.
 - Instalação de porta externa metálica, duas folhas medindo 1,30x2,10m com barra anti-pânico.
 - Pintura com tinta esmalte sintético acetinado, nas cores das esquadrias existentes.
 - Acabamento do piso com soleira de basalto polido.
 - Acabamento da alvenaria com reboco e pintura conforme o existente.

- P21 e P22.**
 - Abertura de vão na alvenaria.
 - Instalação de porta externa metálica, duas folhas medindo 1.50x2,10m com barra anti-pânico.
 - Pintura com tinta esmalte sintético acetinado, nas cores das esquadrias existentes.
 - Acabamento do piso com soleira de basalto polido.
 - Acabamento da alvenaria com reboco pintura conforme o existente.

 Prefeitura Municipal de Sapucaia do Sul Secretaria Municipal de Educação	
DMPE	
DJOJY IARA RICHTER FELIPIN Secretaria de Educação	
TÍTULO: Projeto Educativo PPC EMEF Cláudio Silveira INTERESSADO: OAB - R. Sebastião Fourni, 245 - Fátima, Sapucaia do Sul.	
CONTEÚDO: PLANTA BAIXA / CORTE	DATA: setembro/2022
PROJETO: Elton Brasil Neves Junior Eng. Civil CRB 10484	DESENHISTA: Elton Brasil Neves Junior Área edificada: 1.990,30m ² ESCALA: 1:75
02	