


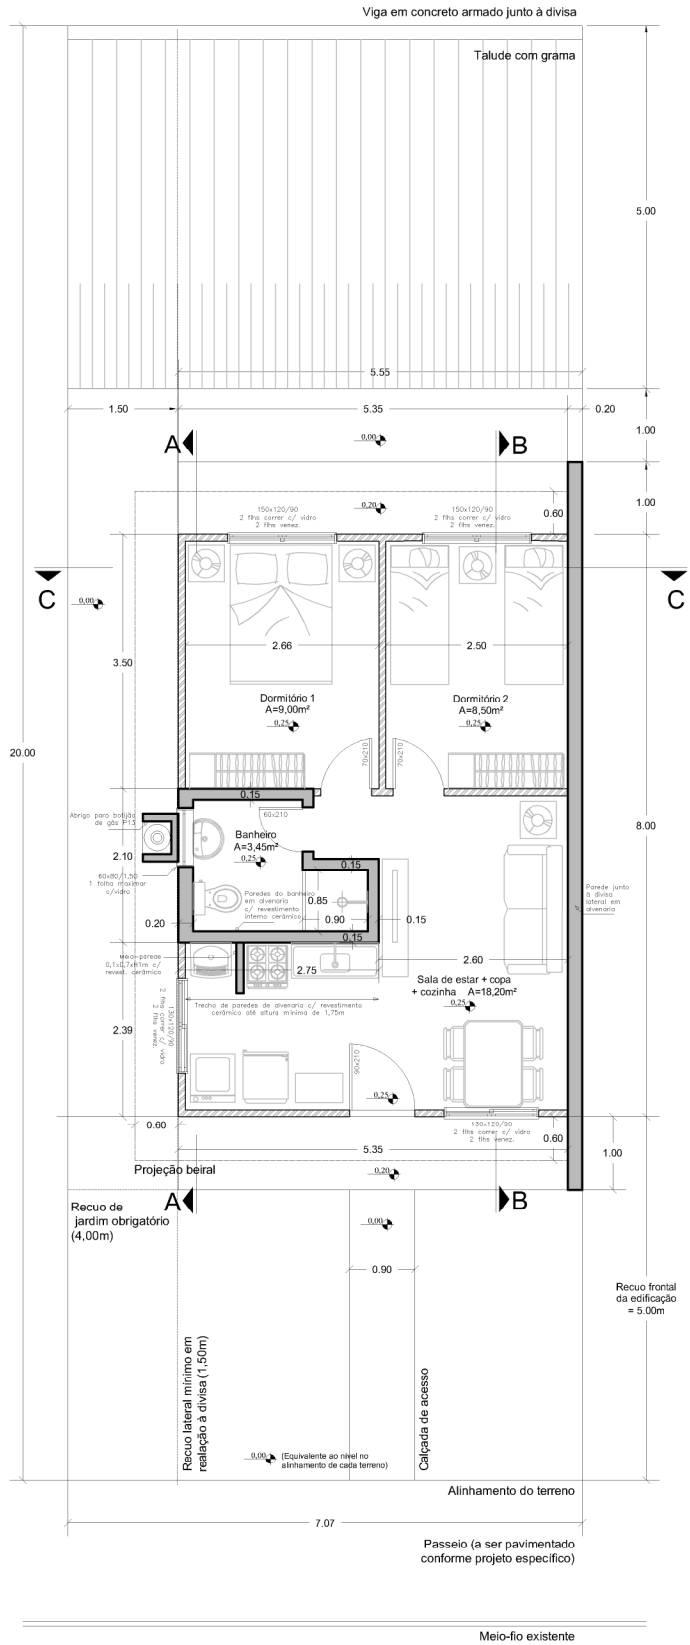

PLANTA BAIXA PAV. TÉRREO

Casa padrão - SEM adaptações PPNE


Escala 1/100

LEGENDA PAREDES:

- Alvenaria
- Madeira - dupladas




Casa pré-fabricada em madeira e alvenaria
com 44,88 m² de área total construída

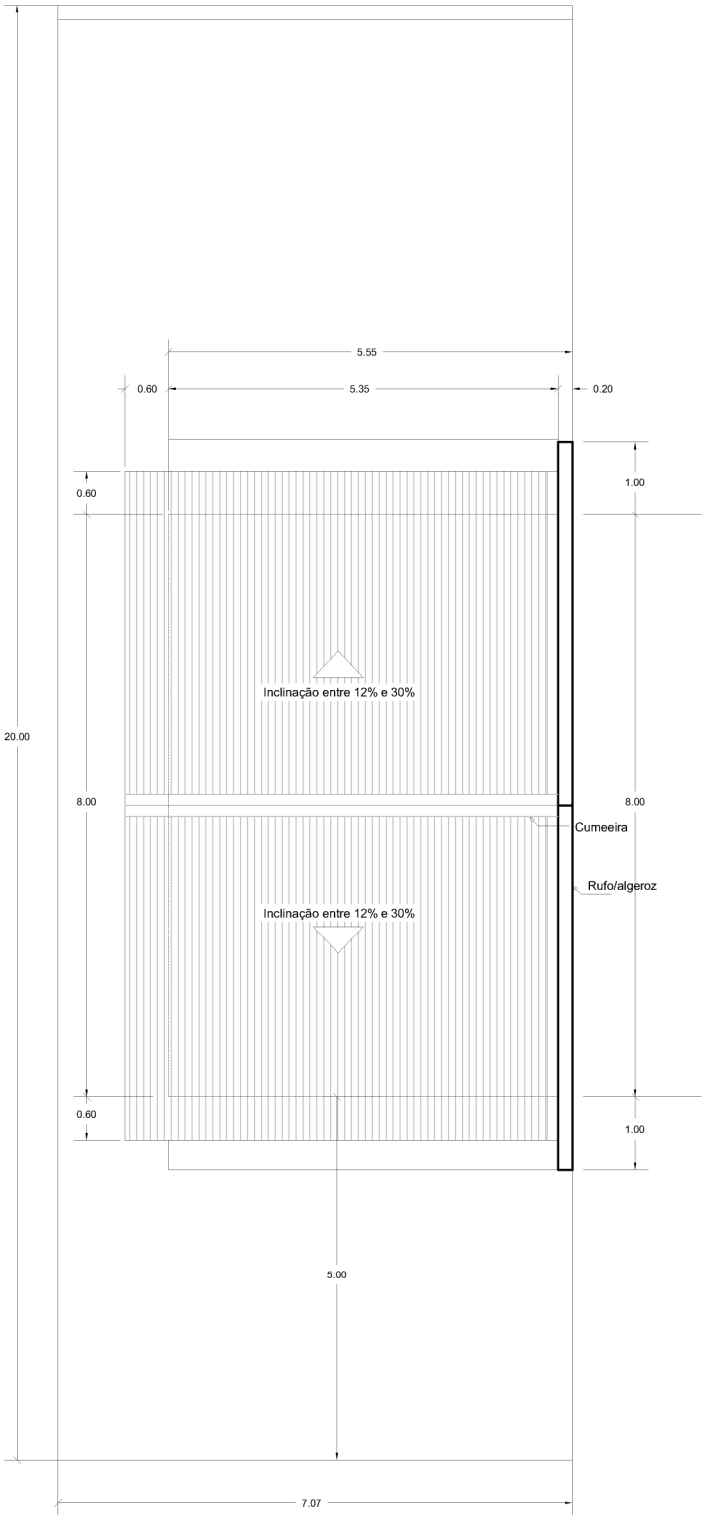

PLANTA DE COBERTURA

Escala 1/100

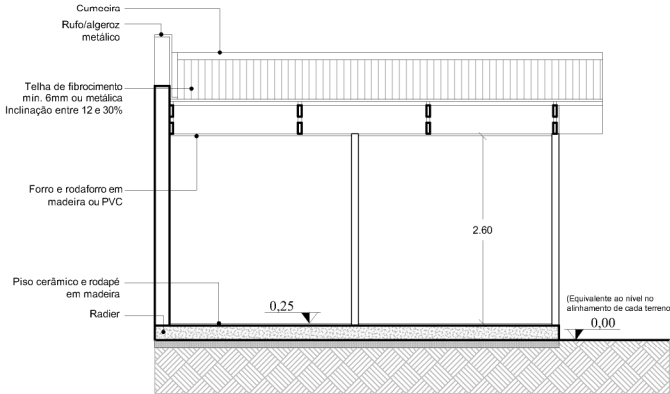

CORTE CC

Casa padrão - sem adaptação PPNE

Escala 1/100

	Prefeitura Municipal de Sapucaia do Sul Secretaria Municipal de Habitação e Secretaria Municipal de Planejamento	
VOLMIR RODRIGUES Prefeito	ANDRÉ CANAL Secretário da SMH	RAFAEL STRÖHER Secretário da SMP
TÍTULO: PROJETO BÁSICO ARQUITETÔNICO CASAS MISTAS PRÉ-FABRICADAS - MADEIRA E ALVENARIA		
ENDEREÇO: Loteamento Colina Verde - Quadras 04H5724 e Quadras 04H5725 - Rua Bem-te-vi Bairro Vargas - Sapucaia do Sul / RS		
CONTEÚDO: Planta baixa e Corte CC da casa padrão sem adaptação PPNE Planta de cobertura casa padrão com e sem PPNE		DATA: ABRIL/2025 DESENHISTA: Arq. Cristina S. Rodrigues ÁREA: 44,88m²
RESPONSÁVEIS TÉCNICOS: Arq. Cristina S. Rodrigues CAU A325111 Arq. Ana Paula Massochin CAU A13242-0		PRANCHA: 03/06 OBSERVAÇÃO: No Corte CC: considerar a cota de nível interna como 0,24m para as casas adaptadas para PPNE