


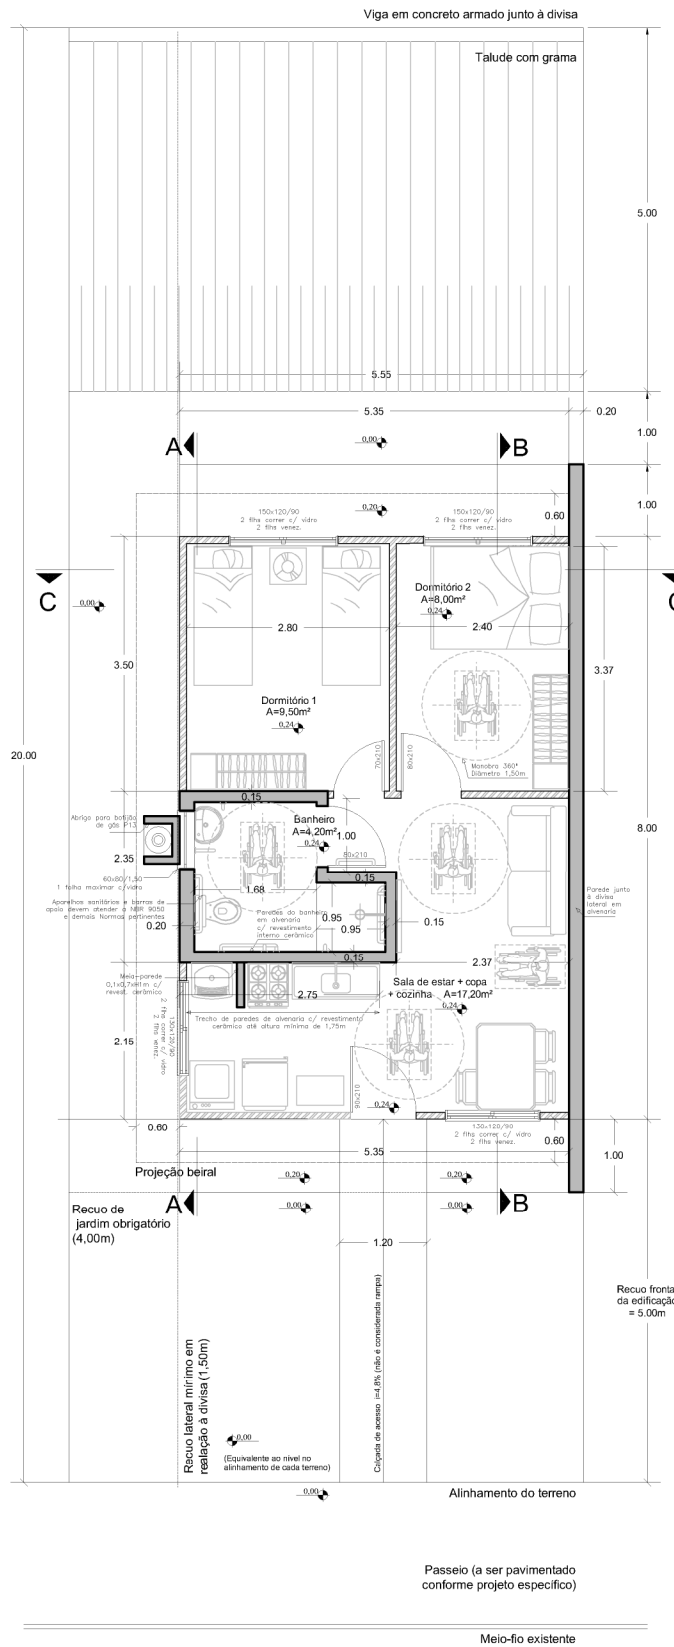

PLANTA BAIXA PAV. TÉRREO


Casa adaptada para PPNE - idoso/pessoa em cadeira de rodas

LEGENDA PAREDES:

Quadra 04H5724)

Casa pré-fabricada em madeira e alvenaria

com 44,88 m² de área total construída

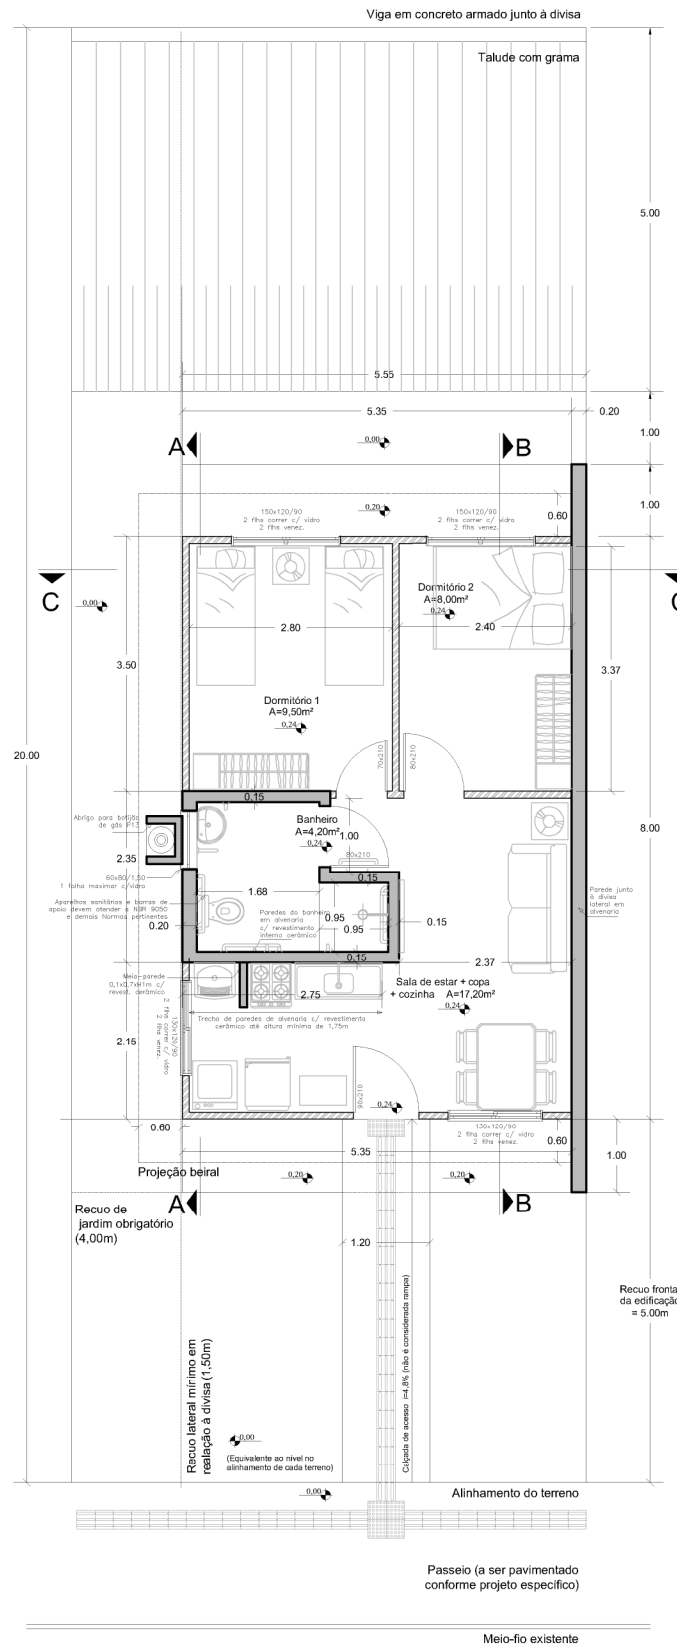

PLANTA BAIXA PAV. TÉRREO


Casa adaptada para PPNE - deficiência visual

LEGENDA PAREDES:

Quadra 04H5724)

Casa pré-fabricada em madeira e alvenaria

com 44,88 m² de área total construída

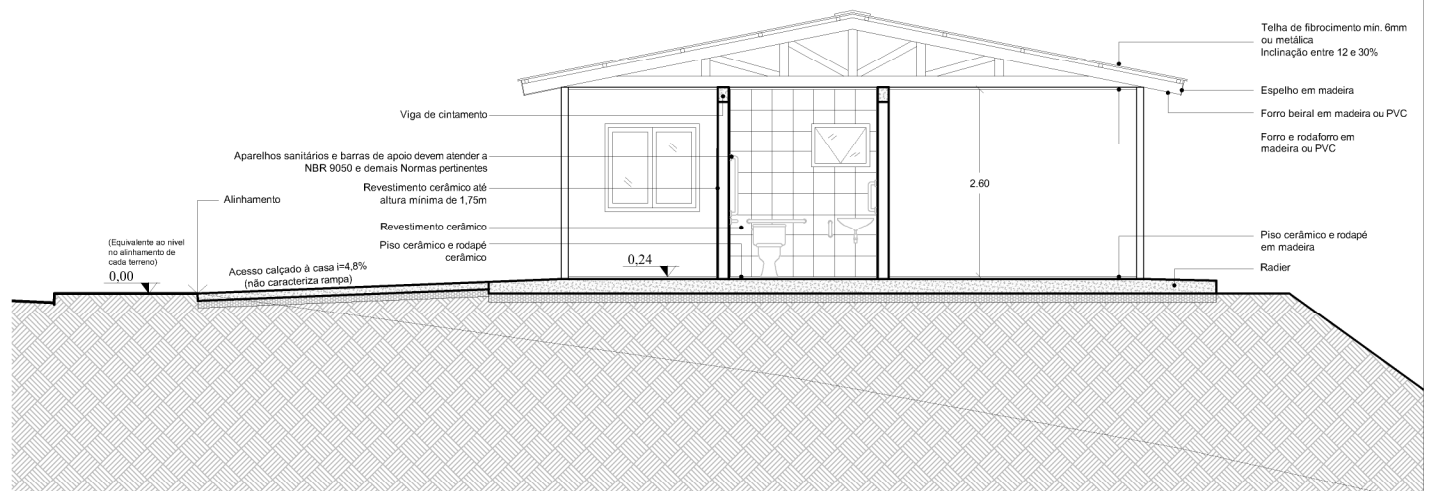

CORTE AA

Casa adaptada para PPNE

Escala 1/100



Prefeitura Municipal de Sapucaia do Sul

Secretaria Municipal de Habitação e Secretaria Municipal de Planejamento

VOLMIR RODRIGUES
Prefeito

ANDRÉ CANAL
Secretário da SMH

RAFAEL STRÖHER
Secretário da SMP

TÍTULO: **PROJETO BÁSICO ARQUITETÔNICO**
CASAS MISTAS PRÉ-FABRICADAS - MADEIRA E ALVENARIA

ENDEREÇO: Loteamento Colina Verde - Quadras 04H5724 e Quadras 04H5725 - Rua Bem-te-vi
Bairro Vargas - Sapucaia do Sul / RS

CONTEÚDO:

Plantas baixas e Corte AA casas adaptadas para PPNE

DATA

ABRIL/2025

DESENHISTA

Arq. Cristina S. Rodrigues

AREA

14.88m²

ESCALA

Arq. Cristina S. Rodrigues
CAU A525111

Arq. Ana Paula Massochin
CAU A13242-0

05/06