




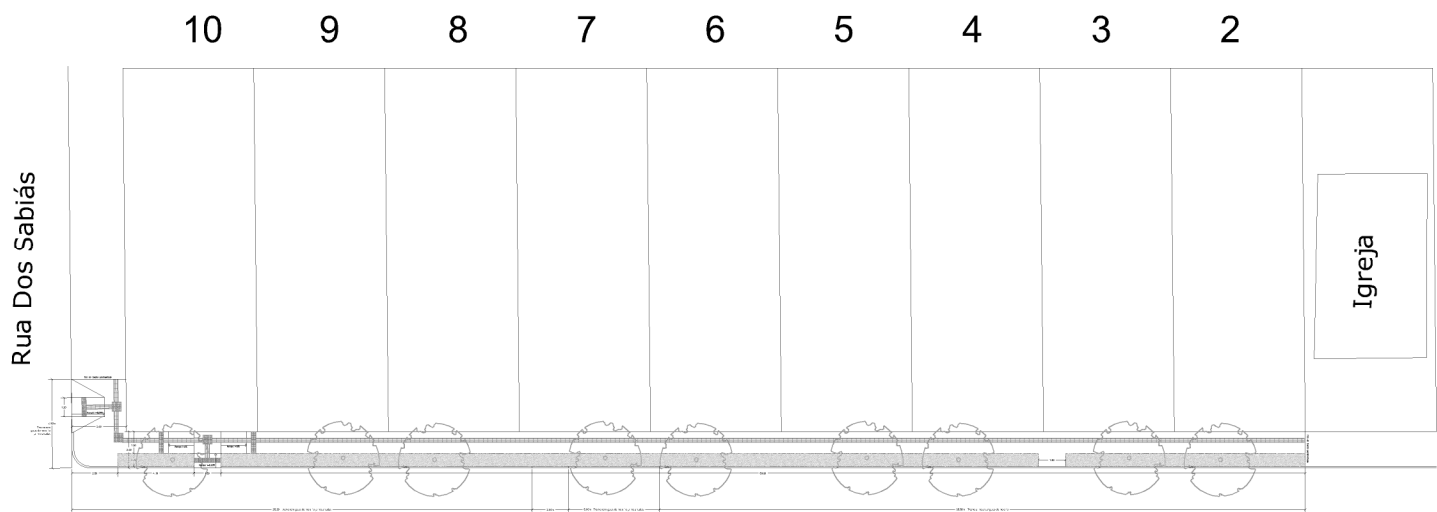

PLANTA BAIXA PASSEIO QUADRA 04H5725
Pavimentação, acessibilidade e plantio de árvores
Escala 1/500

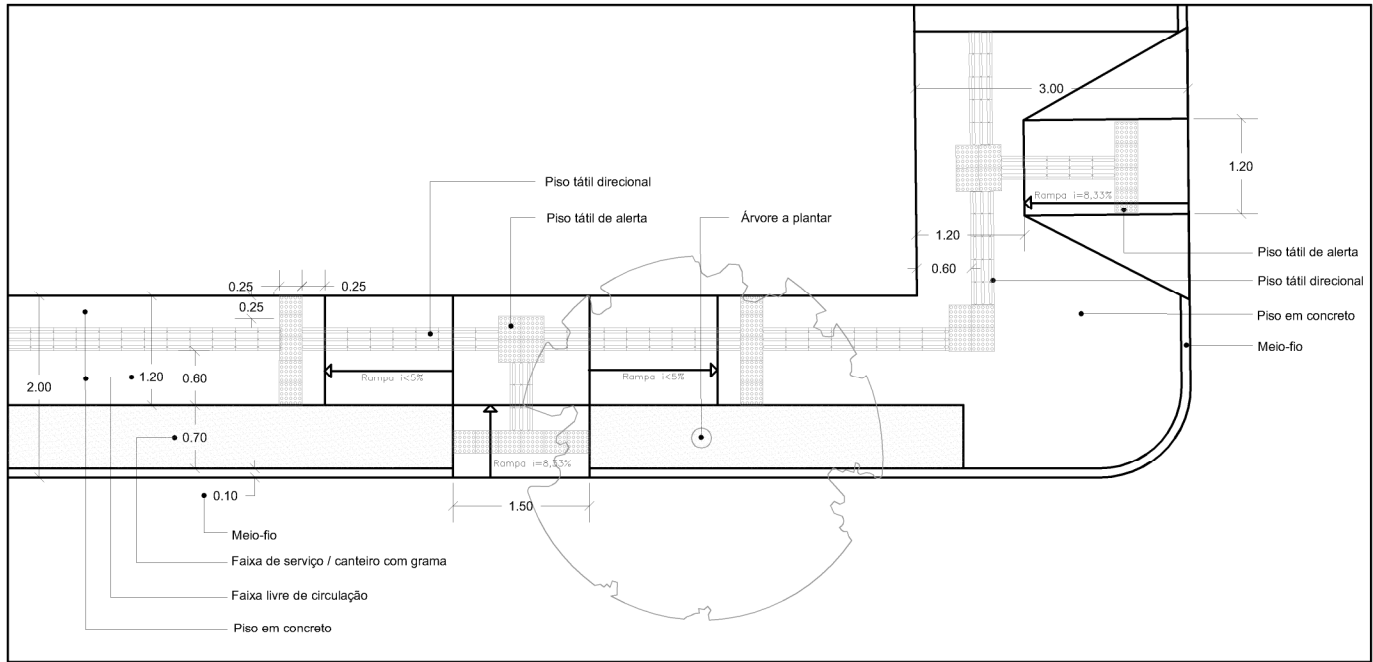

DETALHAMENTO PASSEIO
Escala 1/125

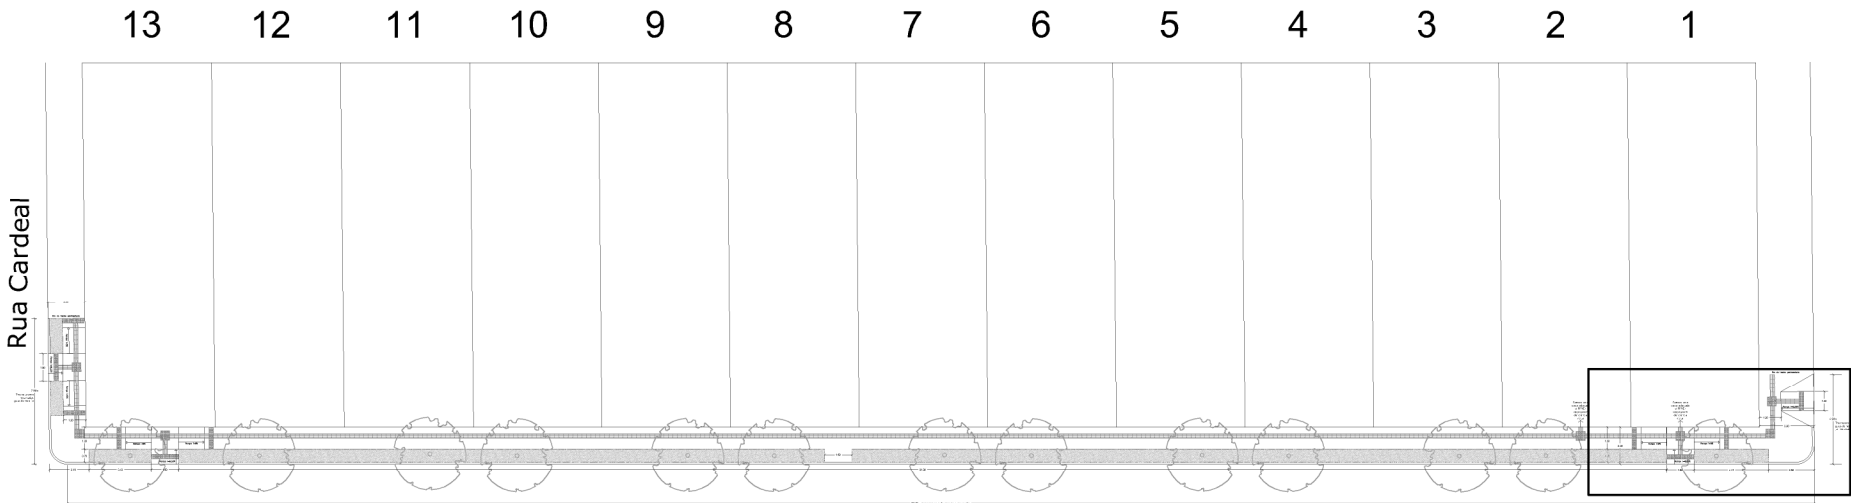

PLANTA BAIXA PASSEIO QUADRA 04H5724
Pavimentação, acessibilidade e plantio de árvores
Escala 1/500

Rua Dos Sabiás

	<i>Prefeitura Municipal de Sapucaia do Sul</i> Secretaria Municipal de Habitação e Secretaria Municipal de Planejamento	
VOLMIR RODRIGUES Prefeito	ANDRÉ CANAL Secretário da SMH	RAFAEL STRÖHER Secretário da SMP
TÍTULO: PROJETO BÁSICO ARQUITETÔNICO CASAS MISTAS PRÉ-FABRICADAS - MADEIRA E ALVENARIA		
ENDEREÇO: Loteamento Colina Verde - Quadras 04H5724 e Quadras 04H5725 - Rua Bem-te-vi Bairro Vargas - Sapucaia do Sul / RS		
CONTEÚDO: Pavimentação dos passeios, acessibilidade, guias de meio-fio e plantio de árvores	DATA ABRIL/2025	06/06
DESENHISTA Arq. Cristina S. Rodrigues	ÁREA 44,88m²	
RESPONSÁVEIS TÉCNICOS:	ESCALA	
Arq. Cristina S. Rodrigues CAU A239111	Arq. Ana Paula Massochin CAU A132624	