


FACHADA AV. JORGE ASSUM




A REMOVER
A CONSTRUIR


FACHADA AV. JORGE ASSUM
ESC: 1/75

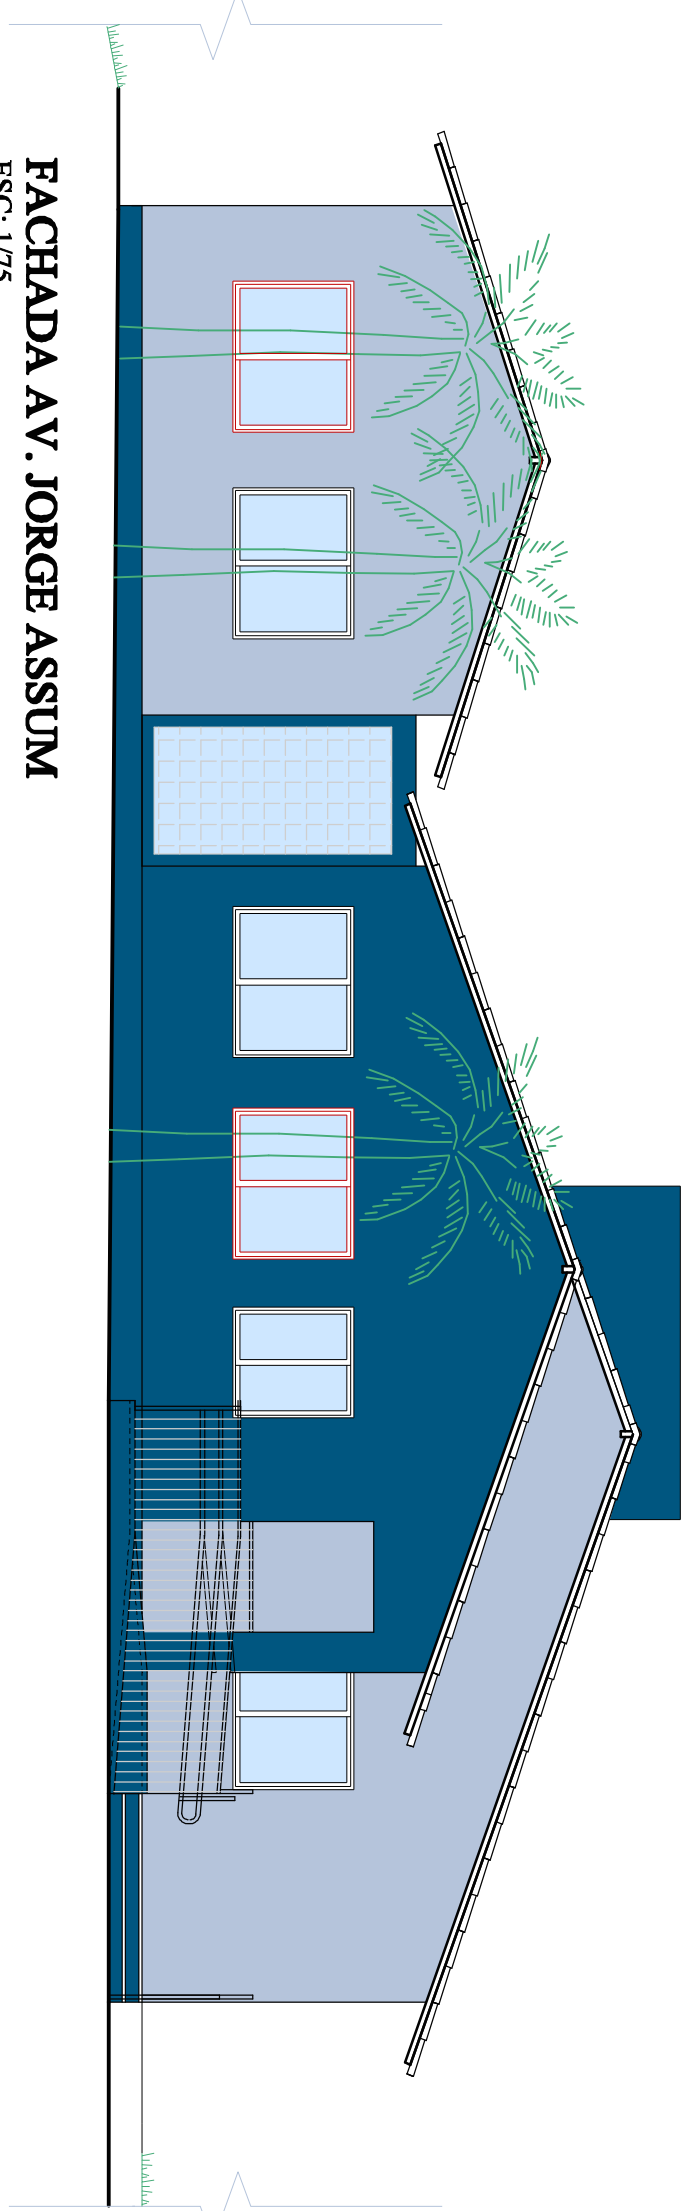


FACHADA RUA HOMERO MOTA GOULART
ESC: 1/75

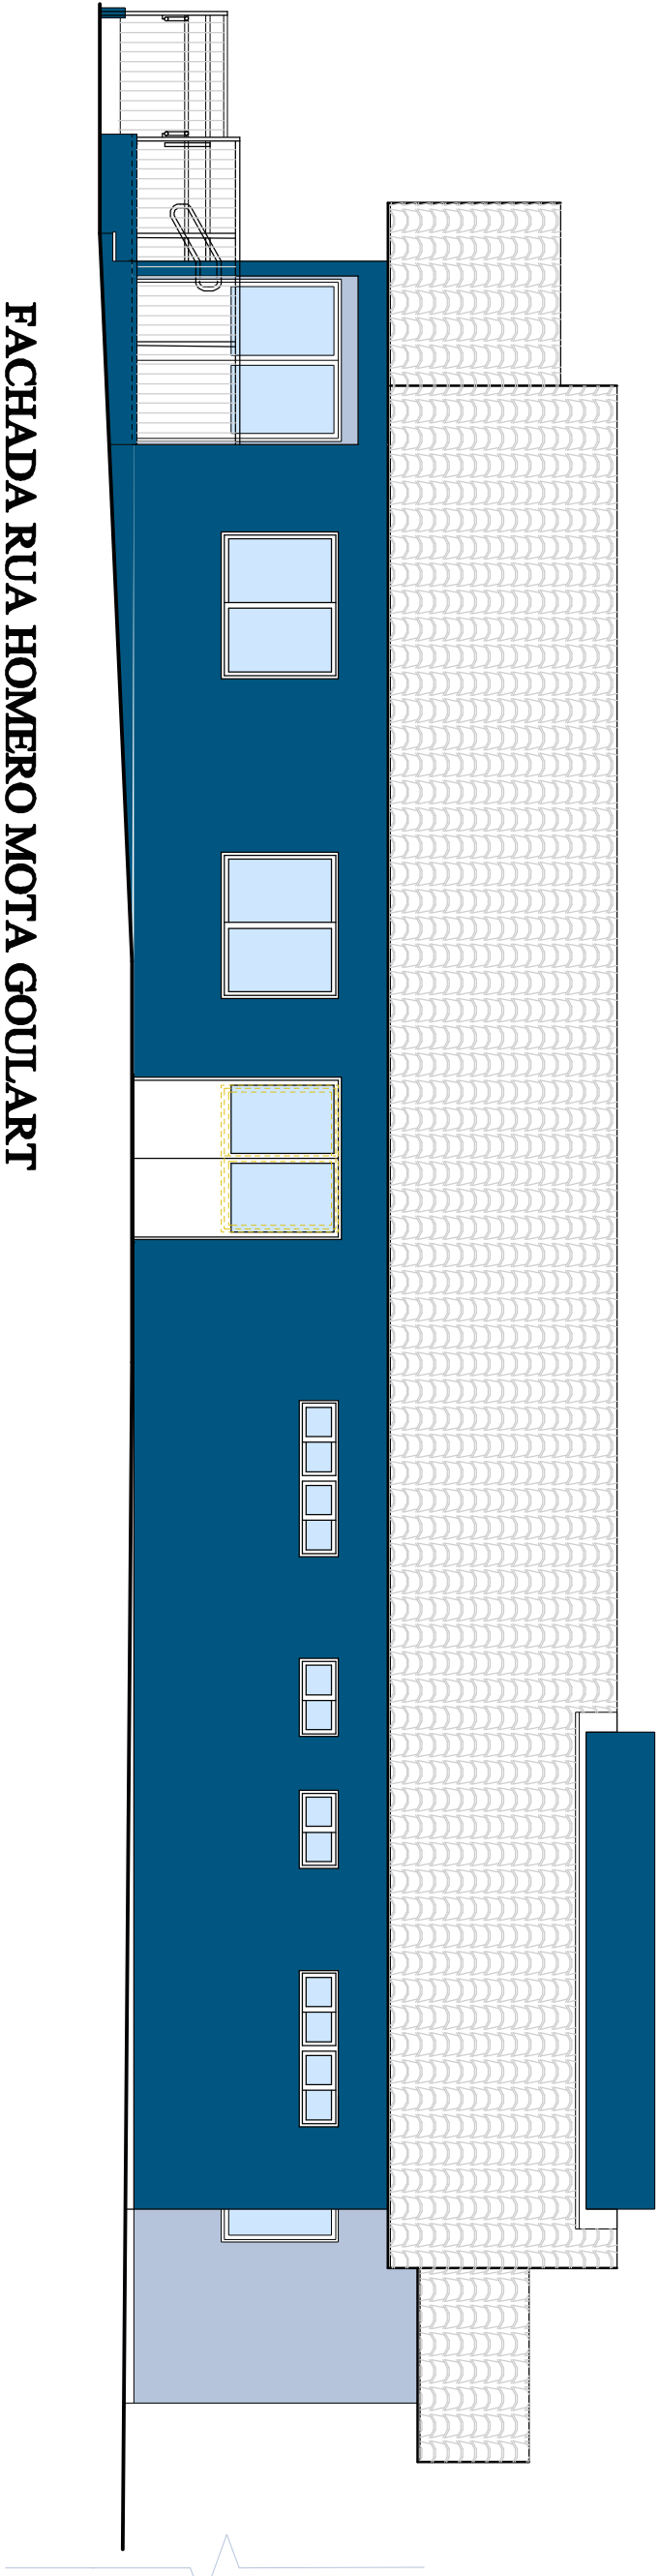


VISTA B
ESC: 1/75

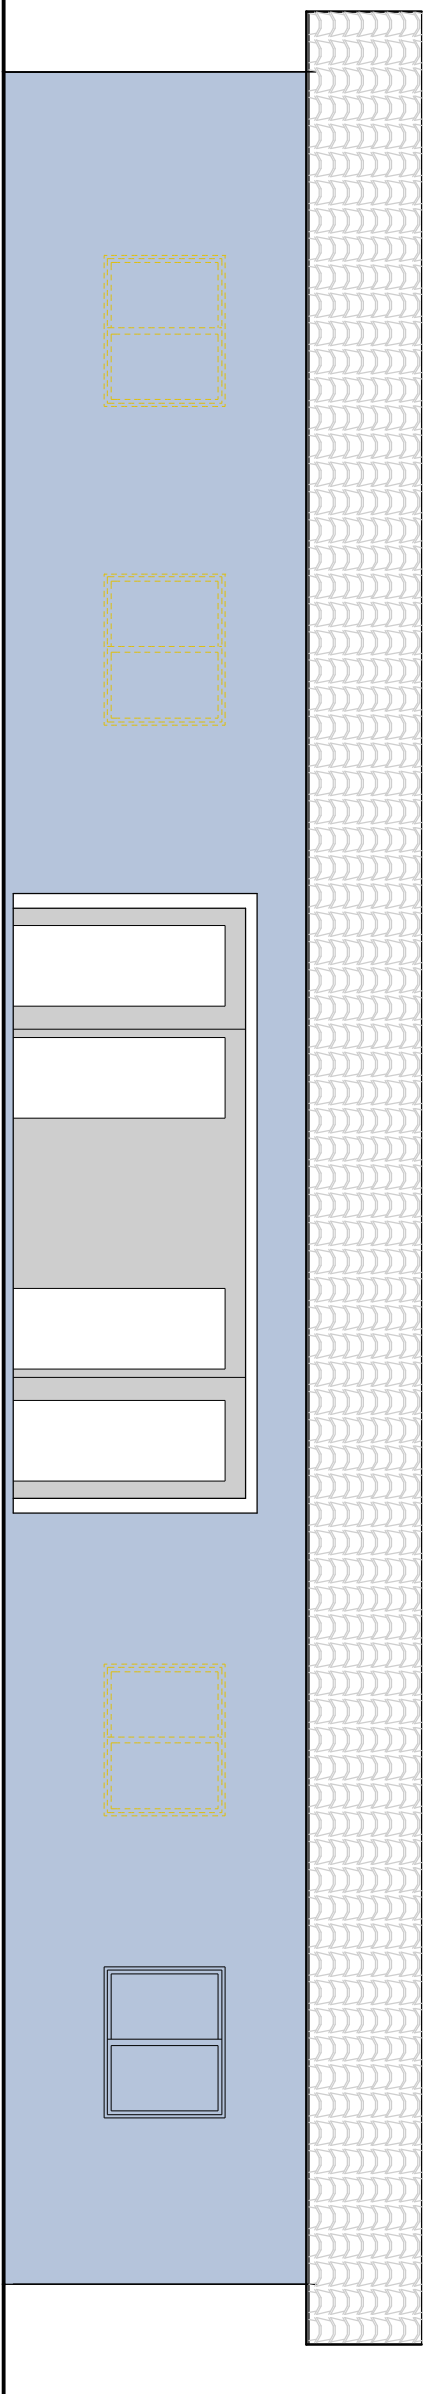

CORTE B
ESC: 1/75

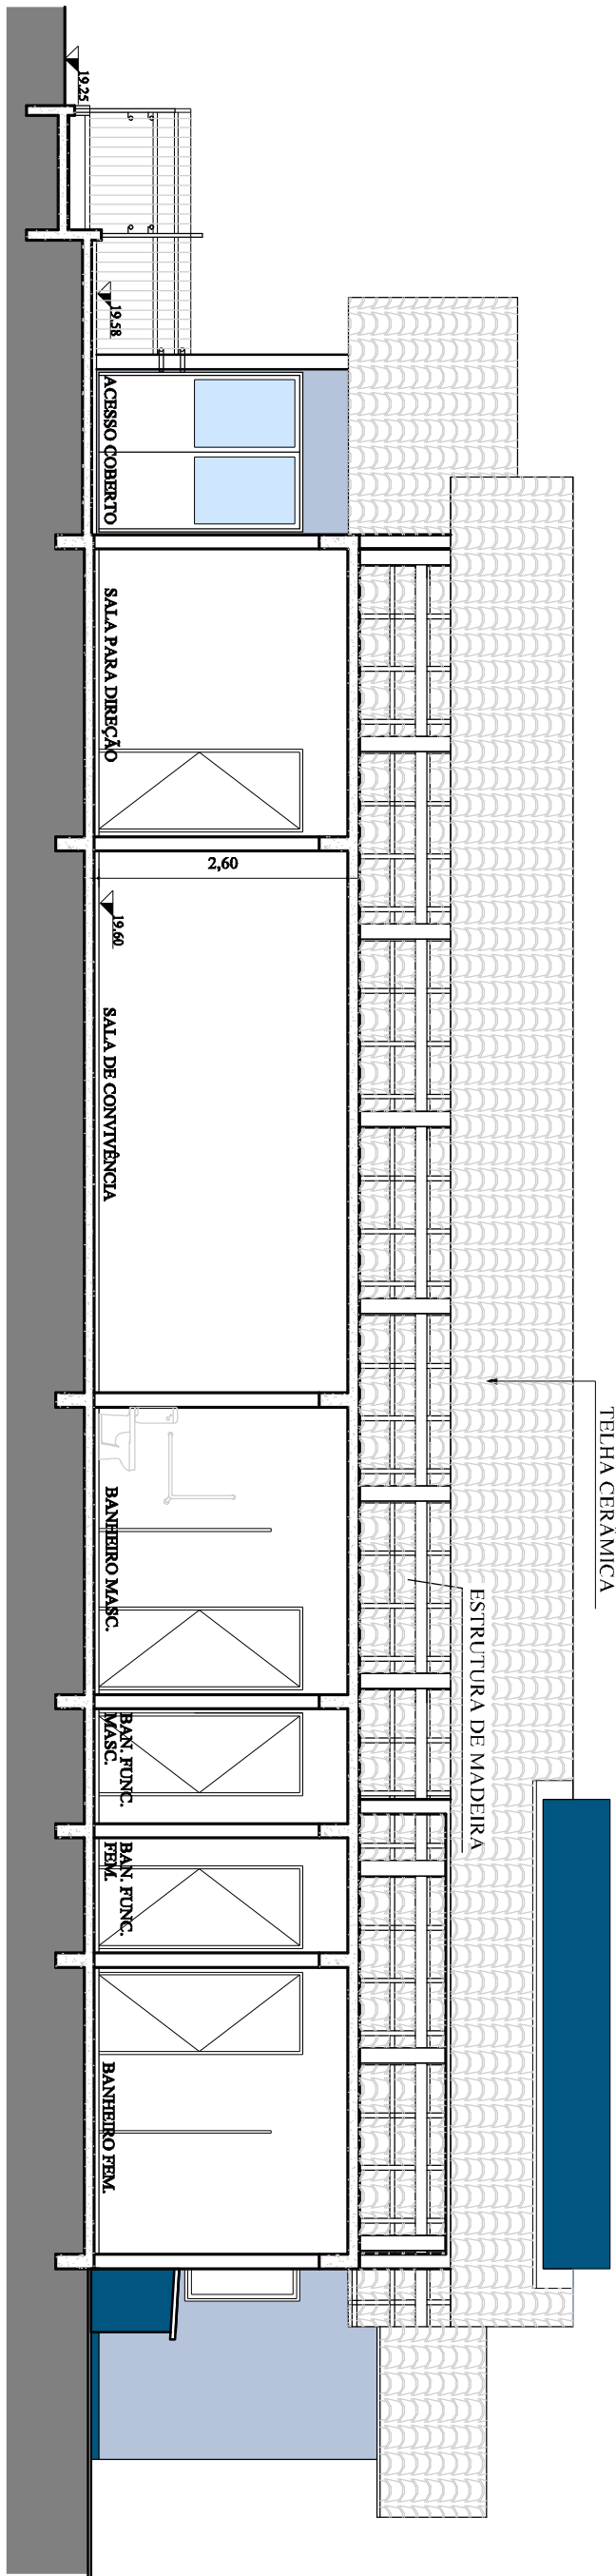

ESTE DOCUMENTO FOI ASSINADO EM 18/12/2024 ÀS 13:27:43:00:43
PARA CONFERÊNCIA DO SEU CONTEÚDO. ACESSAR: <https://img.sik.prim.com/bmp02487f9d8860>

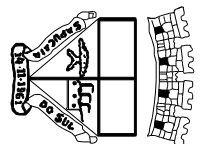

Secretaria de Planejamento
Diretoria de Projetos

DESENVOLVIMENTO SOCIAL

VOLMIR RODRIGUES
Presidente

RAFAEL STROGER
Secretário de SGP

TÍTULO
CENTRO DIA DO IDOSO

ENDEREÇO DA OBRA
Av. Jorge Assum esq. Rua Homero Mota Goulart

CONTEÚDO
ALTERAÇÕES DE ESQUADRIAS
PLANTA BAIXA - FACHADAS - CORTE

DATA
DEZ 24

PRONCIA

Aq. Karen S. Araújo Yokoda

Carimbo Assin. Pro

ÁREA
ESCALA

1/75

A02

PLANTA BAIXA COM ALTERAÇÕES

ESC: 1/75