


PLANTA BAIXA - COBERTURA  
ESC. 1/75



SITUAÇÃO E LOCALIZAÇÃO  
SEM ESCALA

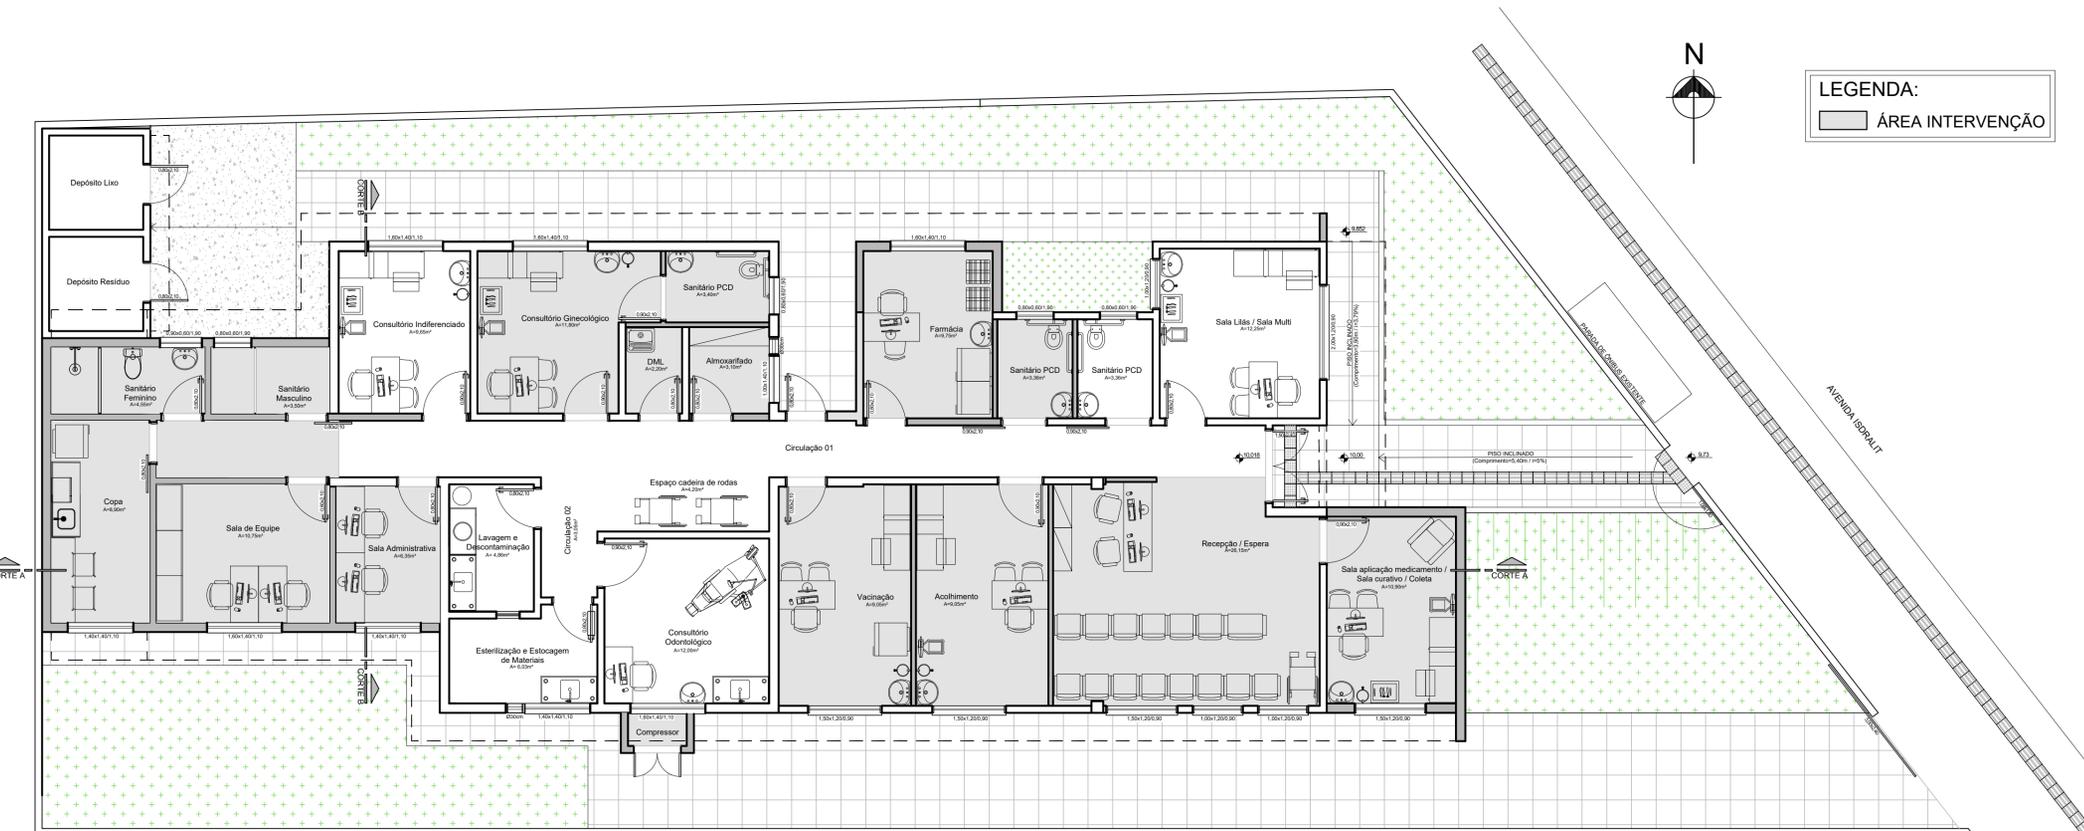

PLANTA BAIXA - LAYOUT  
ESC. 1/75

 <p><b>Prefeitura Municipal de Sapucaia do Sul</b> Secretaria Municipal de Planejamento</p>		
<p>DIRETORIA DE PROJETOS</p>		
<p>VOLMIR RODRIGUES Prefeito</p>		<p>RAFAEL STRÖHER Secretário da SMP/UPH</p>
<p>TÍTULO: <b>REFORMA E AMPLIAÇÃO - ESF CARIOCA</b></p>		
<p>ENDEREÇO DA OBRA: Avenida Israelit, nº 1560 - Bairro Carioca - Sapucaia do Sul /RS</p>		
<p>CONTEÚDO: PLANTA BAIXA - COBERTURA PLANTA BAIXA - LAYOUT</p>	<p>DATA: JULHO/2025</p>	<p>PRANCHA:</p>
<p>PROJETO:</p>	<p>DESENHISTA: Bruna Berwanger</p>	<p><b>A01</b></p>
<p>ÁREA: 273,00m²</p>	<p>ESCALA: 1/75</p>	
<p>Arq. Bruna Berwanger CAU 469573-4</p>		