
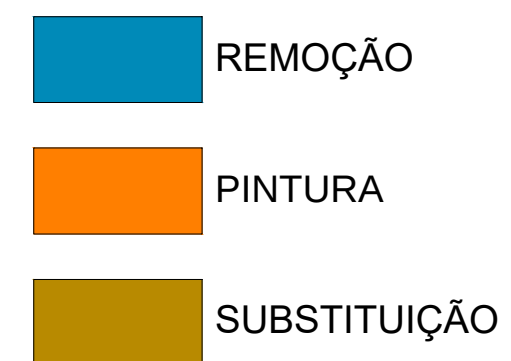


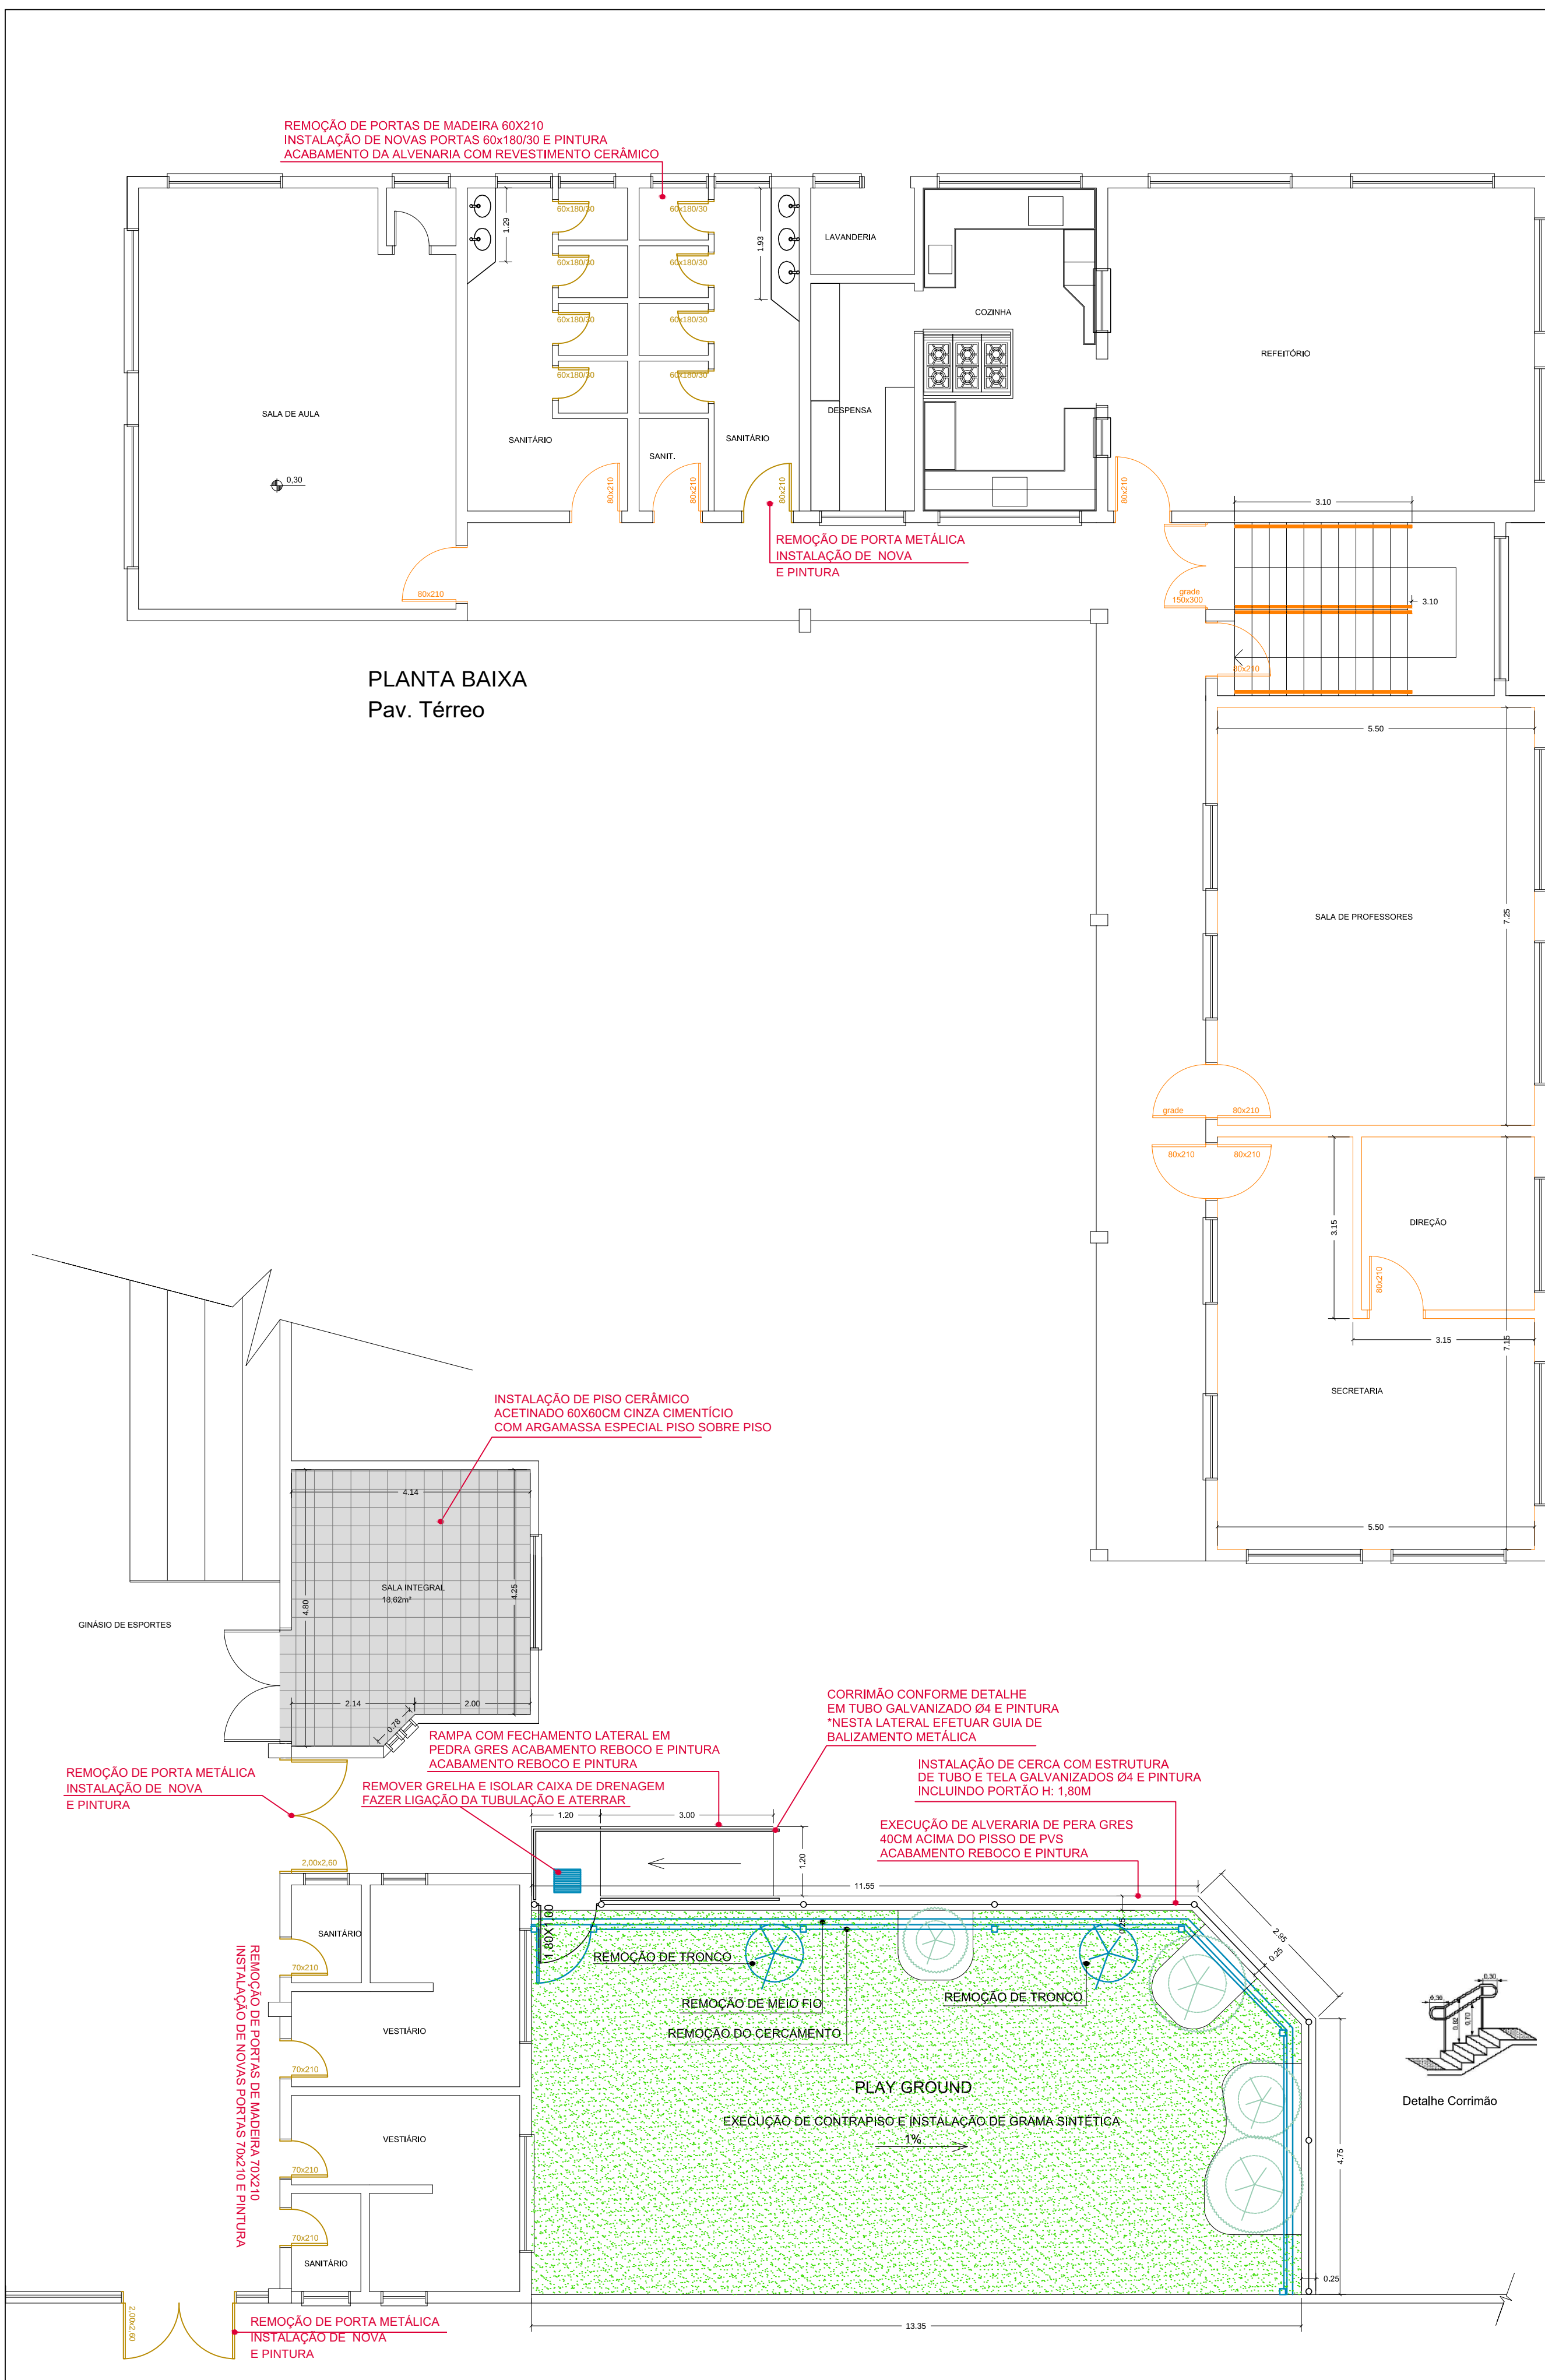

	<i>Prefeitura Municipal de Sapucaia do Sul</i> Secretaria Municipal de Educação
JULIANO RODRIGUES CARVALHO Secretaria de Educação	
TÍTULO: Projeto de reforma do play ground, portas e beiral de telhado da EMEF Primo Vacchi ENDEREÇO DA OBRA: Rua Pedro Zucolotto, 110 - São Jorge - Sapucaia do Sul	
CONTEÚDO: PLANTA BAIXA PROJETO: _____ Eliete Brasil Naatz Juchem Arq. e Urb. CAU 1128426-6	DATA: maio/2025 DESENHISTA: Eliete Naatz ESCALA: 1:75