PLANTA BAIXA PONTOS ELÉTRICOS
ESC.:1/50

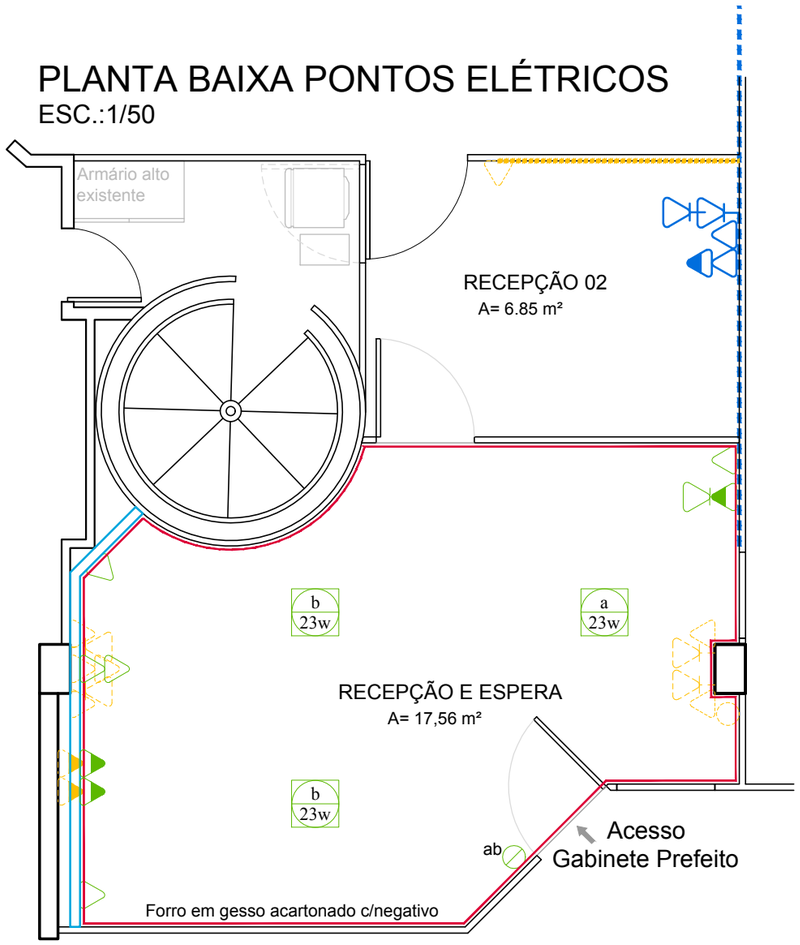

SIMBOLOGIA	
	PAINEL LED 23watts
	TOMADA (110V ESTABILIZADA)
	PONTO DE TELEFONE
	TOMADA PARA REDE
	INTERRUPTOR SIMPLES h=1,10m
	INTERRUPTOR 2 TECLAS h=1,10m
	ELETROCALHA NA PAREDE
	PONTOS EXISTENTES - MANTER
	PONTOS NOVOS - EXECUTAR 110V
	PONTOS EXISTENTES - RETIRAR

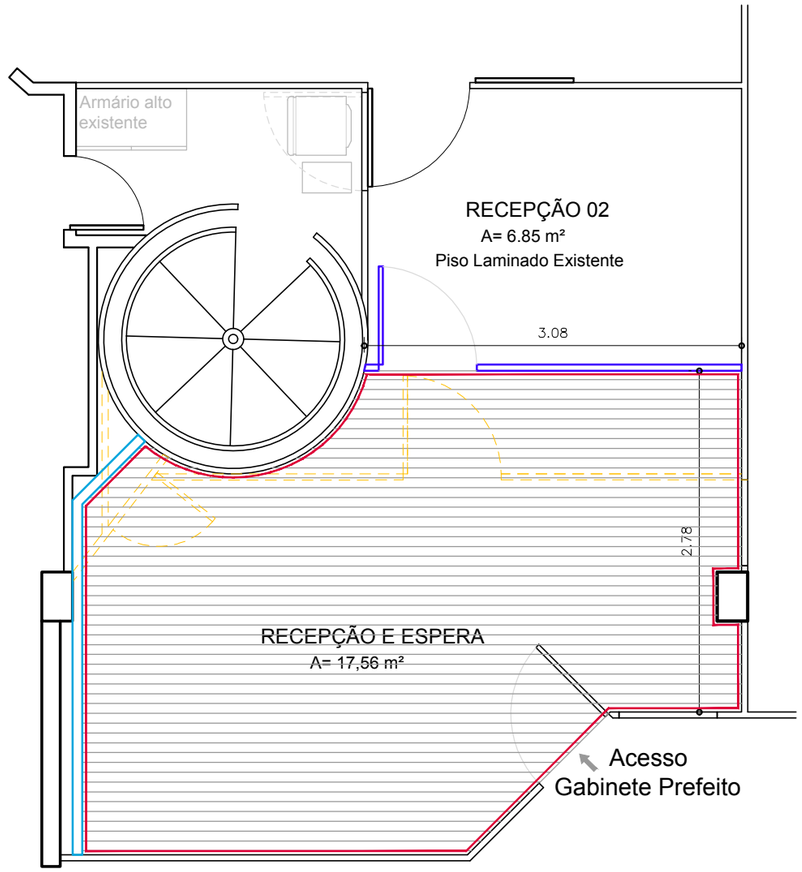

PLANTA BAIXA DE PISO
ESC.:1/50

PISO LAMINADO

OBSERVAÇÕES

- O PISO EXISTENTE DEVERÁ SER SUBSTITUÍDOS POR PISO LAMINADO.
- VERIFICAR AS CONDIÇÕES DE REGULARIDADE DO CONTRAPISO ANTES DA INSTALAÇÃO DO PISO LAMINADO.
- ONDE FOR RETIRADO O PISO VINÍLICO.SERÁ SUBSTITUÍDOS POR PISO LAMINADO IGUAL OU SEMELHANTE AO JÁ INSTALADO NO RESTANTE DO GABINETE.
- SE NÃO FOR ENCONTRADO LAMINADO IGUAL AO JÁ INSTALADO NO RESTANTE DO GABINETE DEVERÁ SER RETIRADO PARTE DO PISO LAMINADO ATÉ A NOVA POSIÇÃO DA DIVISÓRIA E INSTALADO NOVO LAMINADO SEMELHANTE.
- DEVERÁ SER INSTALADO RODAPÉ DA MESMA LINHA DO PISO UTILIZADO JUNTO ÀS PAREDES E DIVISÓRIAS.
- DEVERÁ SER INSTALADA MANTA SOB O PISO LAMINADO, CONFORME INDICAÇÃO DO FORNECEDOR
- AS PORTAS DEVERÃO SER CORTADAS O MÍNIMO POSSÍVEL PARA A INSTALAÇÃO DO PISO
- TODAS AS MEDIDAS DEVERÃO SER CONFIRMADAS NO LOCAL

ÁREA PISO VINÍLICO RETIRAR: 14,75m²

ÁREA PISO LAMINADO COMPLETAR: 14,75m² (SEM QUEBRA)

ÁREA PISO LAMINADO RETIRAR: 2,81m² (se necessário)

ÁREA PISO LAMINADO TOTAL: 17,56m² (SEM QUEBRA)

Assinado eletronicamente por:
PAULA FARIAS SPOLAVORI SIQUEIRA
992.847.150-91
04/03/2022 12:38:14
Assinatura digital avançada com certificado digital não ICP-Brasil.

ESTE DOCUMENTO FOI ASSINADO EM: 04/03/2022 12:38 -03:00 -03
PARA CONFERÊNCIA DO SEU CONTEÚDO ACESSE https://c.atende.net/p6222326ea201e.

Município de Sapucaia do Sul
Secretaria Municipal de Planejamento Urbano

Reforma Recepção do Gabinete do Prefeito
Av. Leônidas de Souza, 1289 - Bairro Santa Catarina - Sapucaia do Sul

PLANTA BAIXA DE INSTALAÇÃO DE PISO E PONTOS ELÉTRICOS	Projeto: Arq. Paula Spolavori Siqueira CAU RS A65001-3	Escala: 1/50 Data: 22/07/21	02/02