


- LEGENDA PAREDES E DIVISÓRIAS**
- ALVENARIA EXISTENTE
 - DIVISÓRIA LEVE EXISTENTE - MANTER
 - DIVISÓRIA LEVE EXISTENTE - RETIRAR
 - DIVISÓRIA LEVE A CONSTRUIR
- P.C.** - Painel Cego H=2,10m.
- P.C.T** - Painel Cego até o teto.
- P.V.1** - Painel cego H=2,10m e Vidro H= 0,70m.
- P.V.2** - Painel cego H=1,10m e Vidro H= 1,00m.
- P.V.P.1** - Painel cego H= 1,10m + Vidro H= 1,00m + Painel cego até o teto.
- P.V.P.2** - Painel cego H= 2,10m + Vidro H= 1,00m + Painel cego até o teto.
- P.G.P.** - Painel cego H=1,10m + Guichê H=1,00m + Painel cego até o teto.

Observações

01. As divisórias que serão instaladas serão novas, e deverão seguir o padrão das divisórias existentes (cor bege + perfis pretos). As divisórias existentes indicadas em planta conforme legenda serão retiradas.
02. Considerar retirada das eletrocalhas e redes nas divisórias onde for necessário. Algumas eletrocalhas deverão ser desviadas devido colocação de porta e outra recolocadas devido à retirada de guichê.
03. A porta (P01) existente e sinalizada em planta será retirada e recolocada em novo local conforme indicado na planta de obra.
04. Conferir todas as medidas no local.

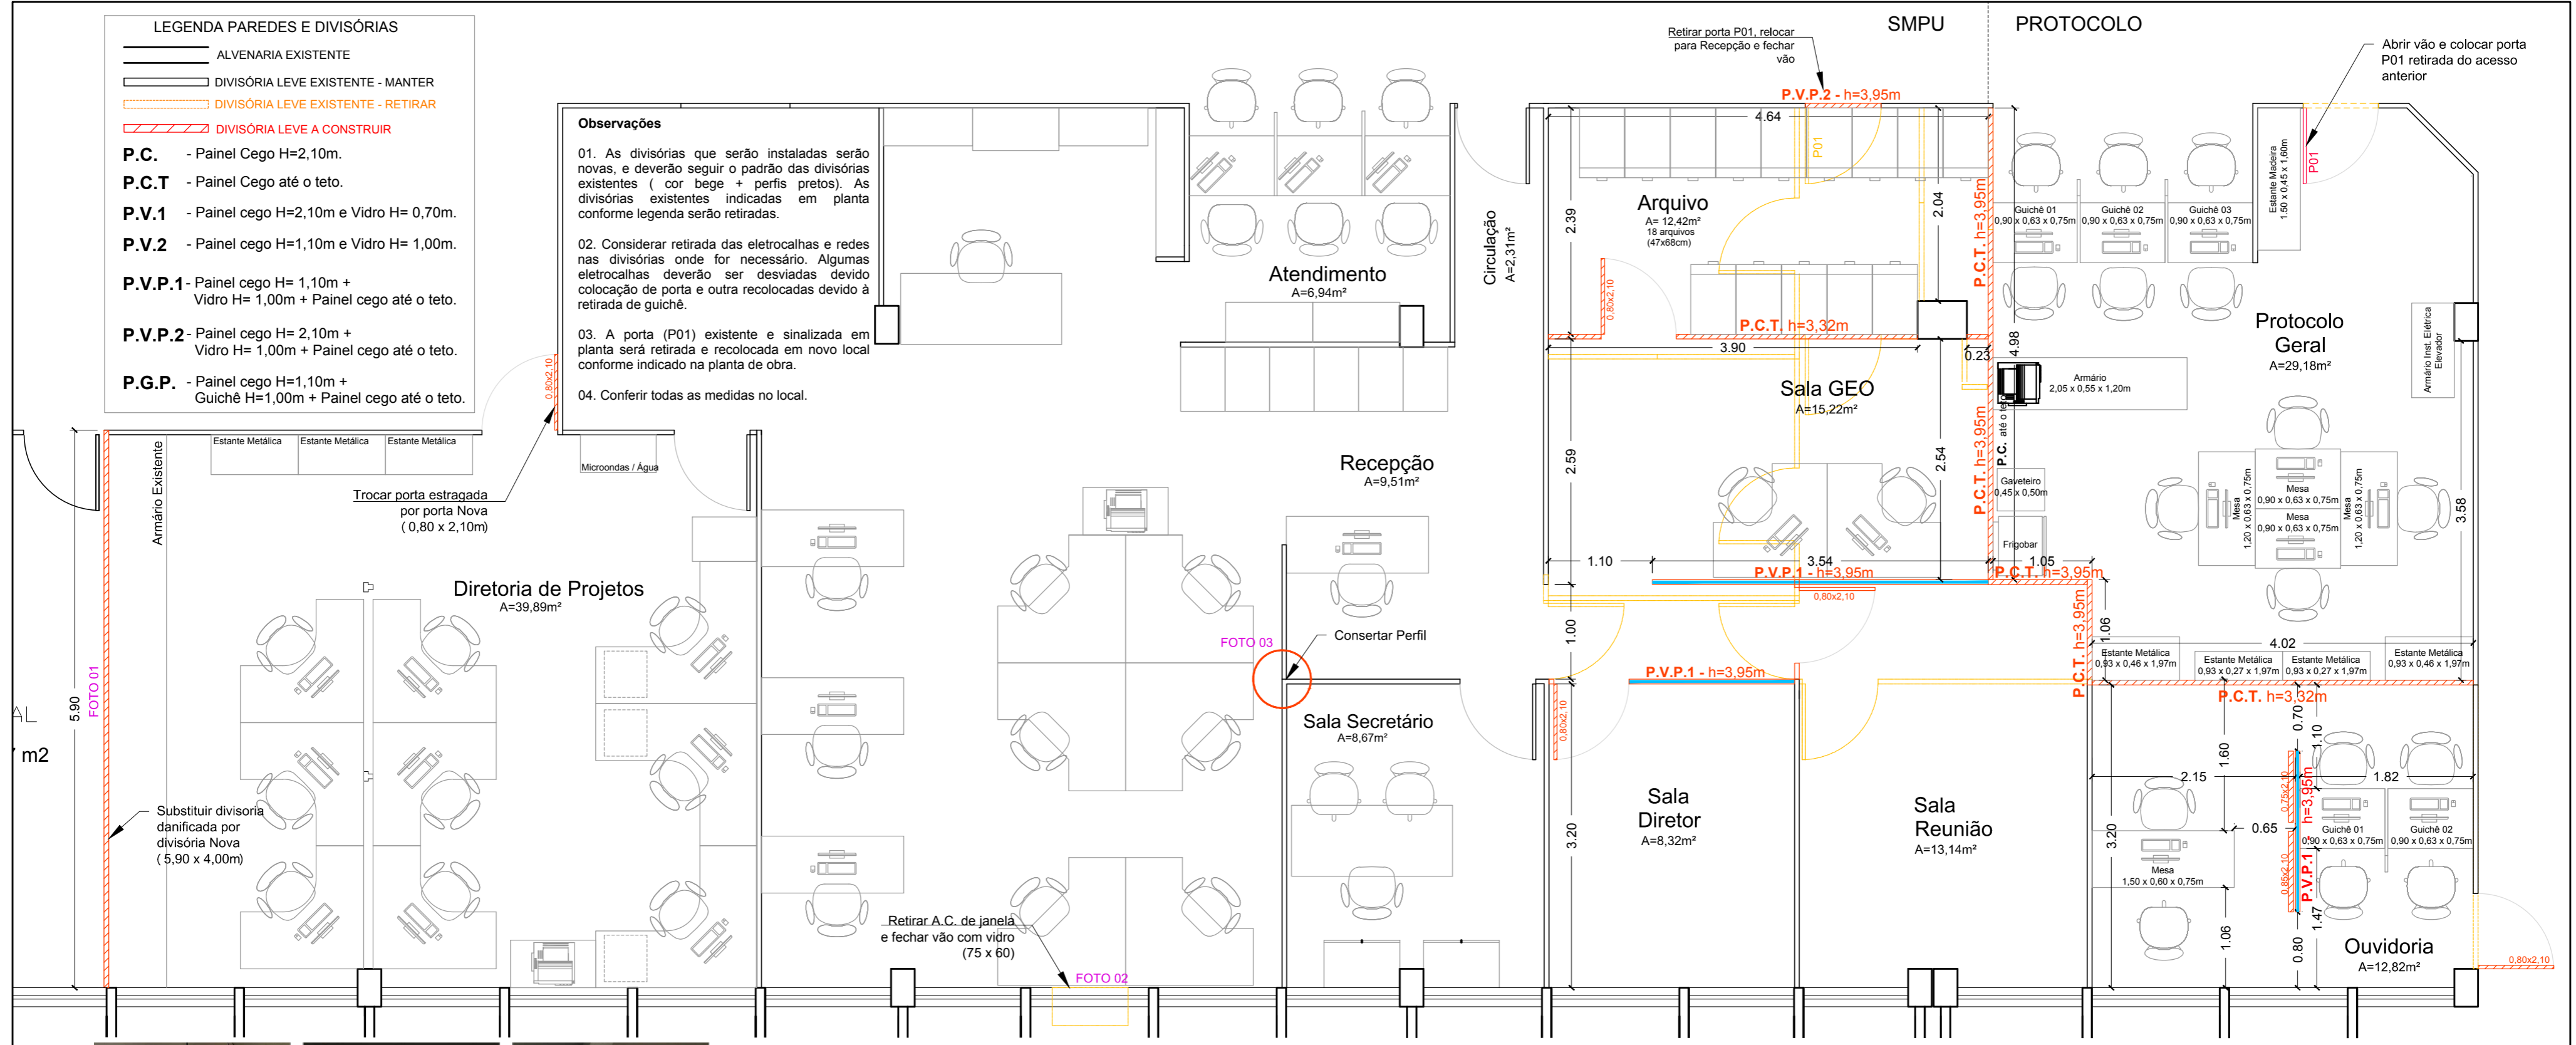

ESTE DOCUMENTO FOI ASSINADO EM: 04/03/2022 12:30 -03:00 -03
 PARA CONFERÊNCIA DO SEU CONTEÚDO ACESSSE <https://ic.atende.net/p62223078at99>.



Município de Sapucaia do Sul
 Secretaria Municipal de Planejamento Urbano e Habitação

SMPUH e SMICCA - Centro Administrativo
 Av. Leônidas de Souza, 1289 - Bairro Santa Catarina - Sapucaia do Sul

PLANTA BAIXA COMPLETA REFORMA

Projeto:
 Arq. Paula Spolavori Siqueira
 CAU RS A65001-3

Secretário SMPUH:
 Rafael Stroher

Escala:
 1/50
 Data:
 JAN/21

A01