PRODUCED BY AN AUTODESK EDUCATIONAL PRODUCT

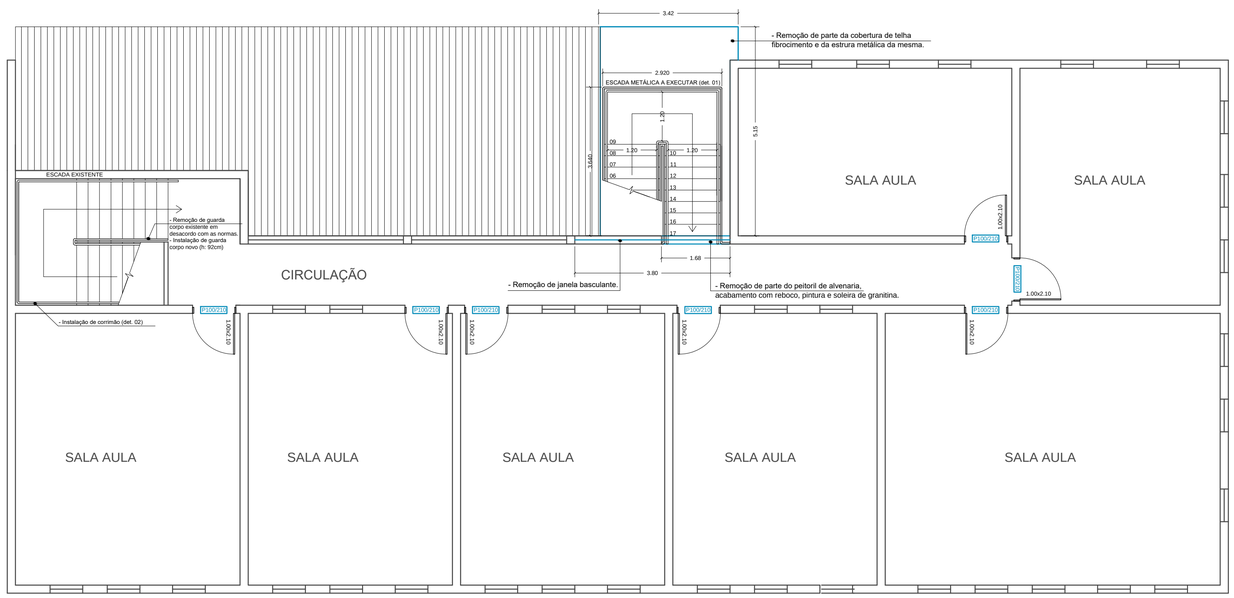

PLANTA BAIXA - PAV. SUPERIOR
ÁREA: 323,52m2

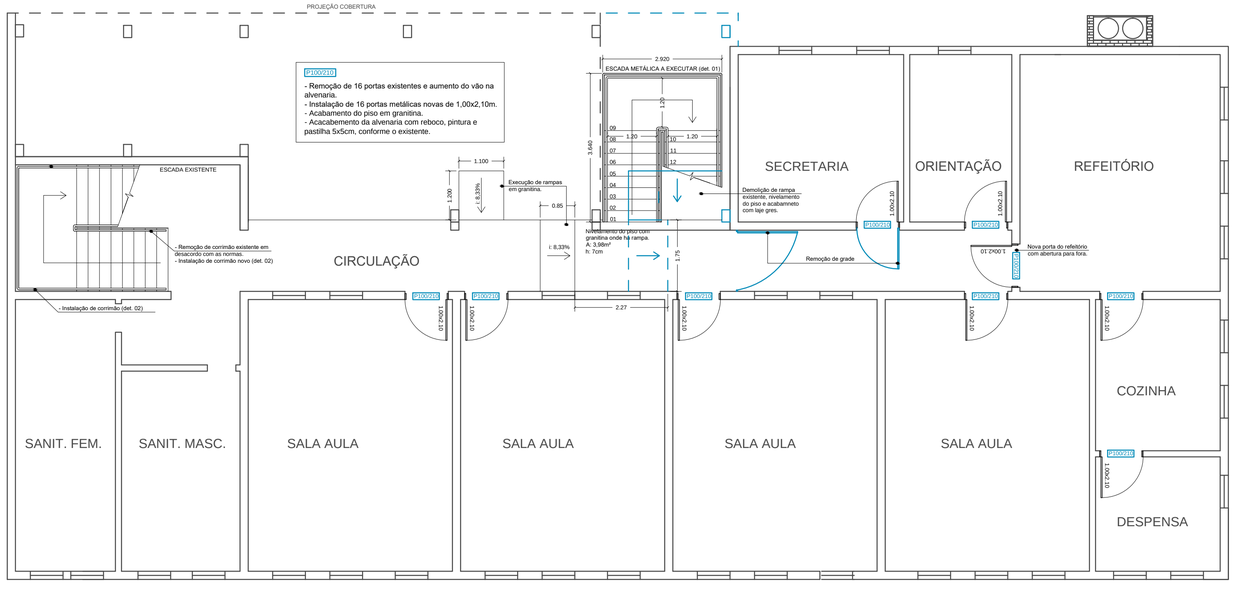

PLANTA BAIXA - TÉRREO
ÁREA: 402,94m2

REMOVER

NOTAS GERAIS:

- A MEDIDA DA ALTURA DEVERÁ SER MEDIDA VERTICALMENTE DO TOPO DA GUARDA A UMA LINHA QUE UNA AS PONTAS DOS BOCÉIS OU QUINAS DOS DEGRAUS.
- OS GUARDA-CORPOS E CORRIMÃO DEVERÃO ATENDER À RT Nº 11 - PARTE 01 QUANTO A RESISTÊNCIA À CARGAS.
- OS GUARDA-CORPOS E OS CORRIMÃOS DEVERÃO SER CONTÍNUOS E SEM ELEMENTOS COM ARESTAS VIVAS.
- AS EXTREMIDADES NÃO PODERÃO FORMAR GANCHOS.

DETALHE 01 - CORRIMÃO E GUARDA-CORPO ESCADA METÁLICA EXTERNA (SEM ESCALA)

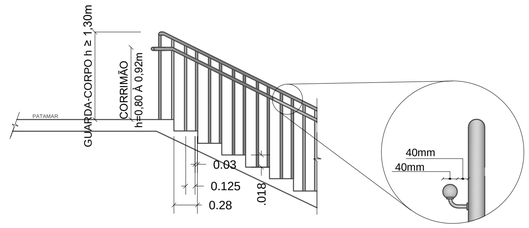

Pintura com tinta esmalte sintético acetinado, nas cores padrão da escola.

DETALHE 02 - CORRIMÃO ESCADA INTERNA EXISTENTE (SEM ESCALA)

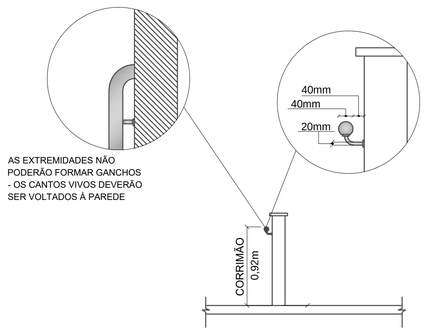

AS EXTREMIDADES NÃO PODERÃO FORMAR GANCHOS
- OS CANTOS VIVOS DEVERÃO SER VOLTADOS À PAREDE

Assinado eletronicamente por:
ELIETE BRASIL NAATZ JUCHEM
006.640.790-75
16/06/2023 15:54:30
Assinatura digital avançada com certificado digital não ICP-Brasil.

Prefeitura Municipal de Sapucaia do Sul
Secretaria Municipal de Educação

DMPE

DJOIDY IARA RICHTER FELIPIN
Secretária de Educação

TÍTULO: **Projeto Executivo**
PPCI EMEF Tiradentes

ENDEREÇO DA OBRA: Rua 25 de julho, nº 533 Vargas - Sapucaia do Sul

CONTEÚDO:	DATA	PRANCHA
PLANTA BAIXA	setembro/2022	01
PROJETO:	DESENHISTA: Eliete Naatz	
Eliete Brasil Naatz Juchem Arq. e Urb. CAU A128426-6	Área edificada: 726,46m² ESCALA: 1:75	

PRODUCED BY AN AUTODESK EDUCATIONAL PRODUCT