
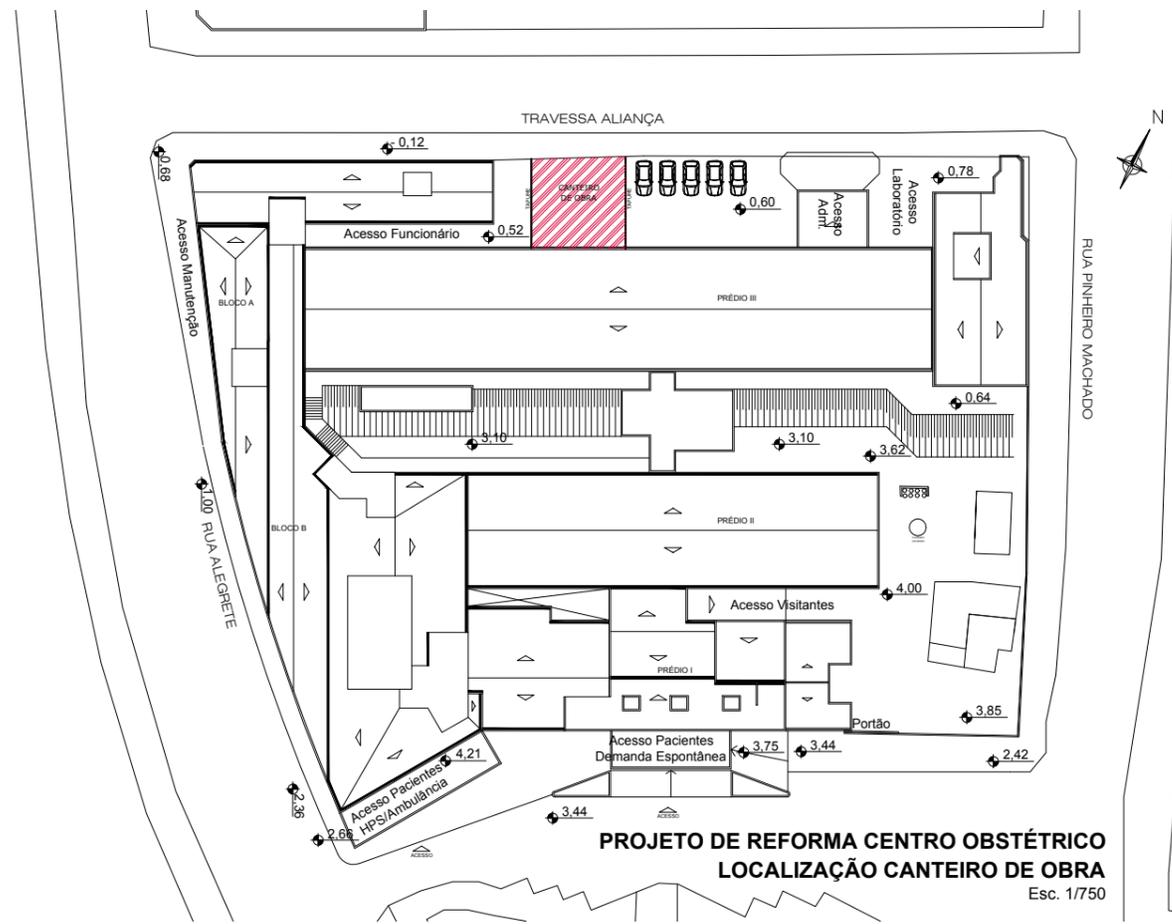


PROJETO DE REFORMA CENTRO OBSTÉTRICO
LOCALIZAÇÃO CANTEIRO DE OBRA
 Esc. 1/100

TRAVESSA ALIANÇA

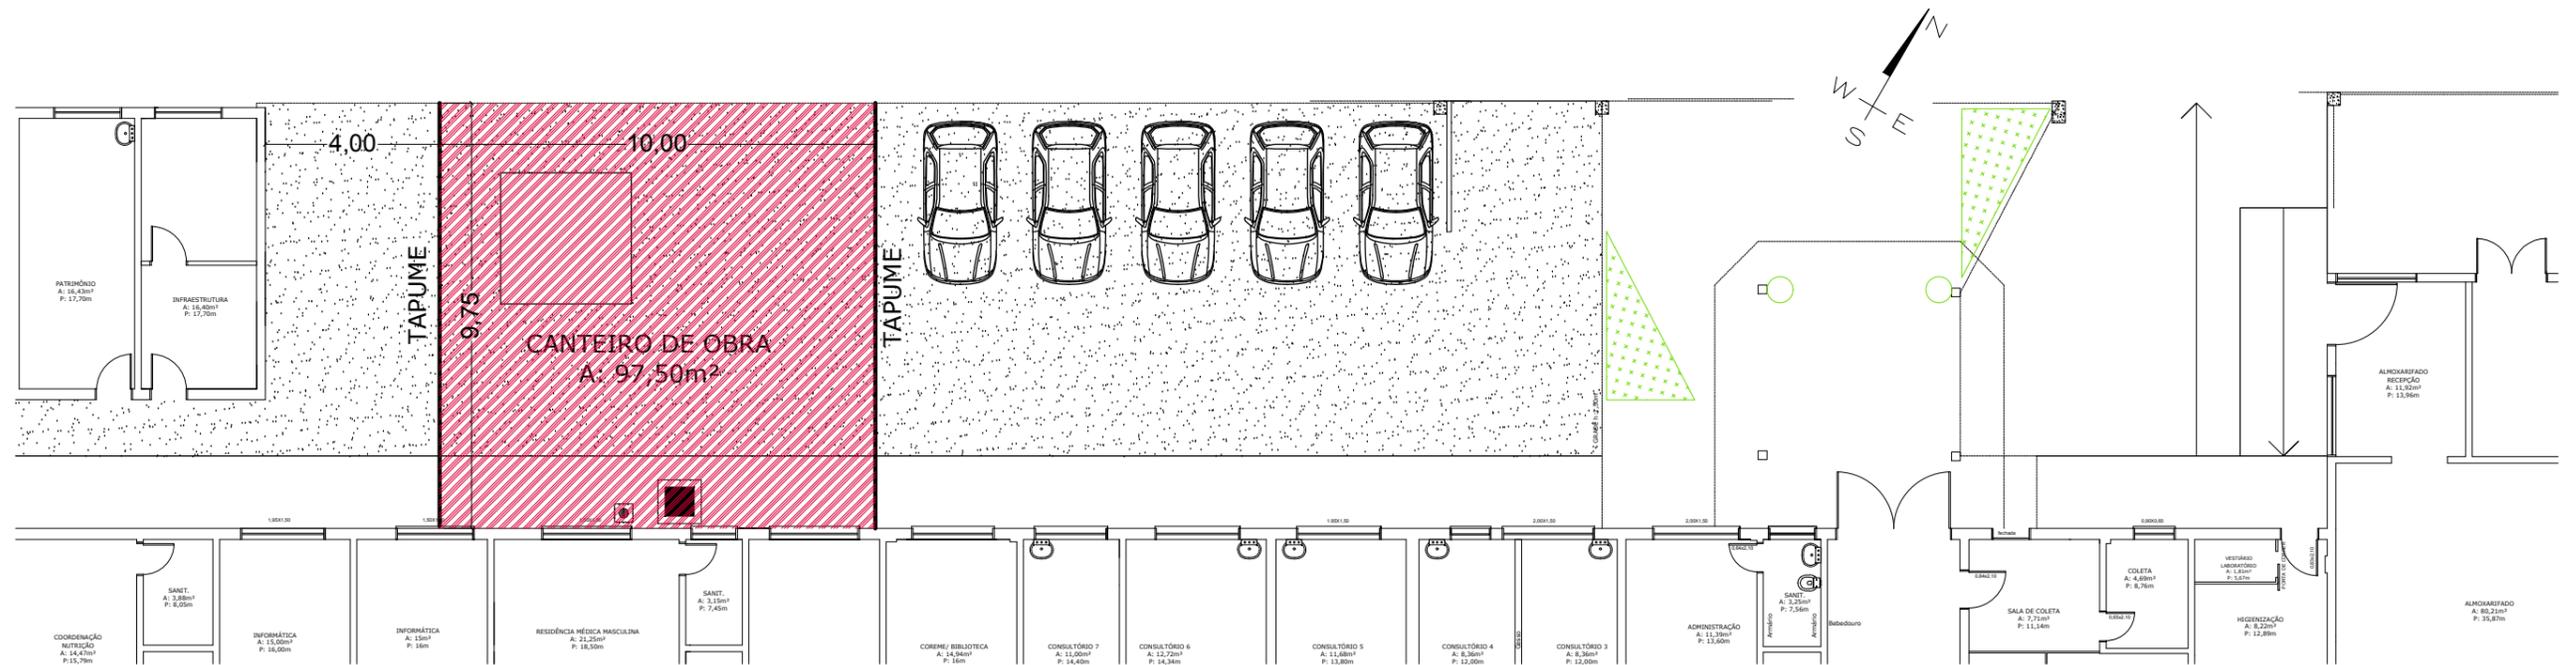

PROJETO DE REFORMA CENTRO OBSTÉTRICO
LOCALIZAÇÃO CANTEIRO DE OBRA
 Esc. 1/750

	<p>Prefeitura Municipal de Sapucaia do Sul</p> <p>Secretaria Municipal de Planejamento Urbano Diretoria de Projetos</p>		
	<p>PLANEJAMENTO</p>		
<p>LUIS ROGERIO LINK Prefeito</p>	<p>ARLENIO DA SILVA Vice-Prefeito</p>	<p>BERNADETE KONZEN Secretária da SMPU</p>	
<p>TÍTULO: UNIDADE DE CENTRO OBSTÉTRICO (Partos Cirúrgicos e Normais) UNIDADE DE CUIDADOS INTERMEDIÁRIOS NEONATAIS</p> <p>ENDEREÇO DA OBRA: Rua Pinheiro Machado, 331 - Bairro Diehl - Sapucaia do Sul</p>			
<p>CONTEÚDO: PLANTA DE LOCALIZAÇÃO CANTEIRO DE OBRA</p>		<p>DATA: SET/18</p>	<p>PRANCHA</p> <p>A03</p>
<p>PROJETO: Arq. Paula F. Spolavori Siqueira CAU A65001-3</p>		<p>DESENHISTA: Paula Spolavori</p>	
		<p>ÁREA: 436,40m²</p>	
		<p>ESCALA: Indicada</p>	