




VISTA A
ESC.:1/50

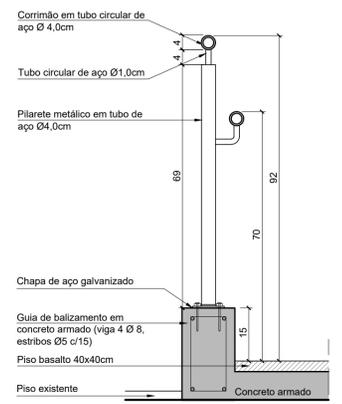

DETALHE A
ESC.:1/10
RAMPA DE ACESSO AO PRÉDIO

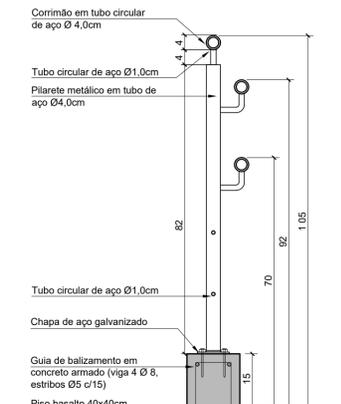

DETALHE B
ESC.:1/10
RAMPA EXTERNA

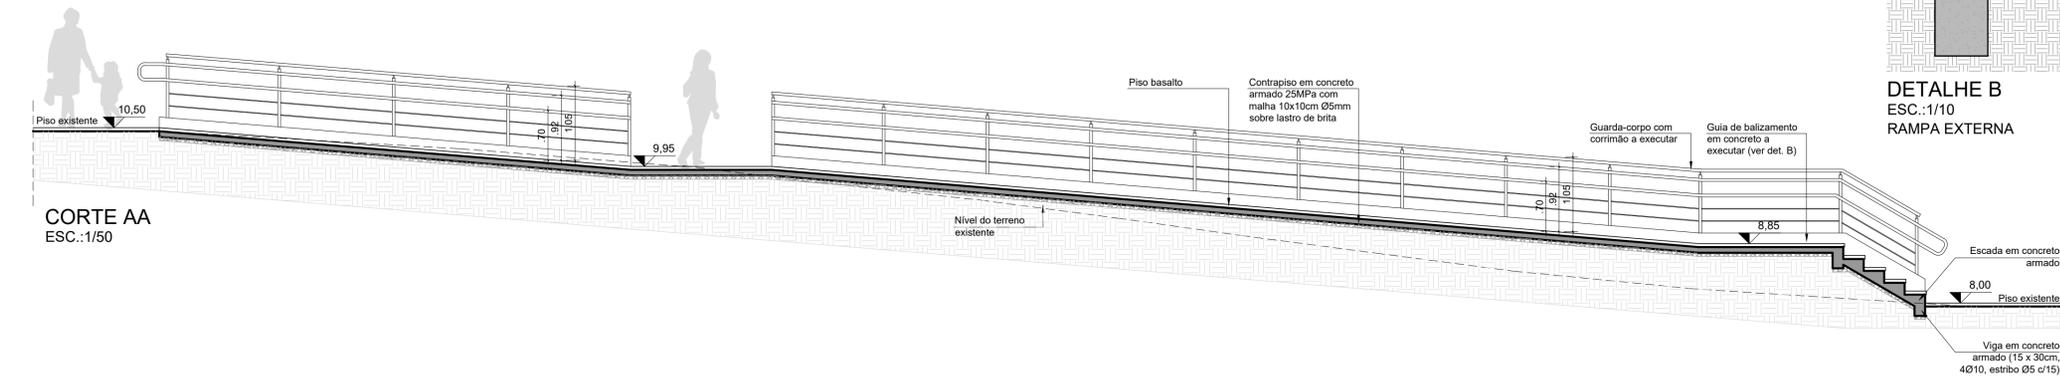

CORTE AA
ESC.:1/50

 <p>Prefeitura Municipal de Sapucaia do Sul Secretaria Municipal de Planejamento Urbano e Habitação Diretoria de Projetos</p>		
PLANEJAMENTO		
LUIS ROGERIO LINK <small>Prefeito</small>	ARLENIQ DA SILVA <small>Vice-Prefeito</small>	JOSÉ LUIZ DAUDT <small>Secretária da SPMUH</small>
TÍTULO: ACESSIBILIDADE PREFEITURA		
ENDEREÇO DA OBRA: Av. Leônidas de Souza, 1289 - Bairro Santa Catarina - Sapucaia do Sul		
CONTEÚDO: CORTES E DETALHES	DATA: 27/08/20	PRANCHA: A03
PROJETO: Arq. Eunice Barros Cassal CAU A79481-4	DESENHISTA: Eunice Barros Cassal	ESCALA: Indicada