

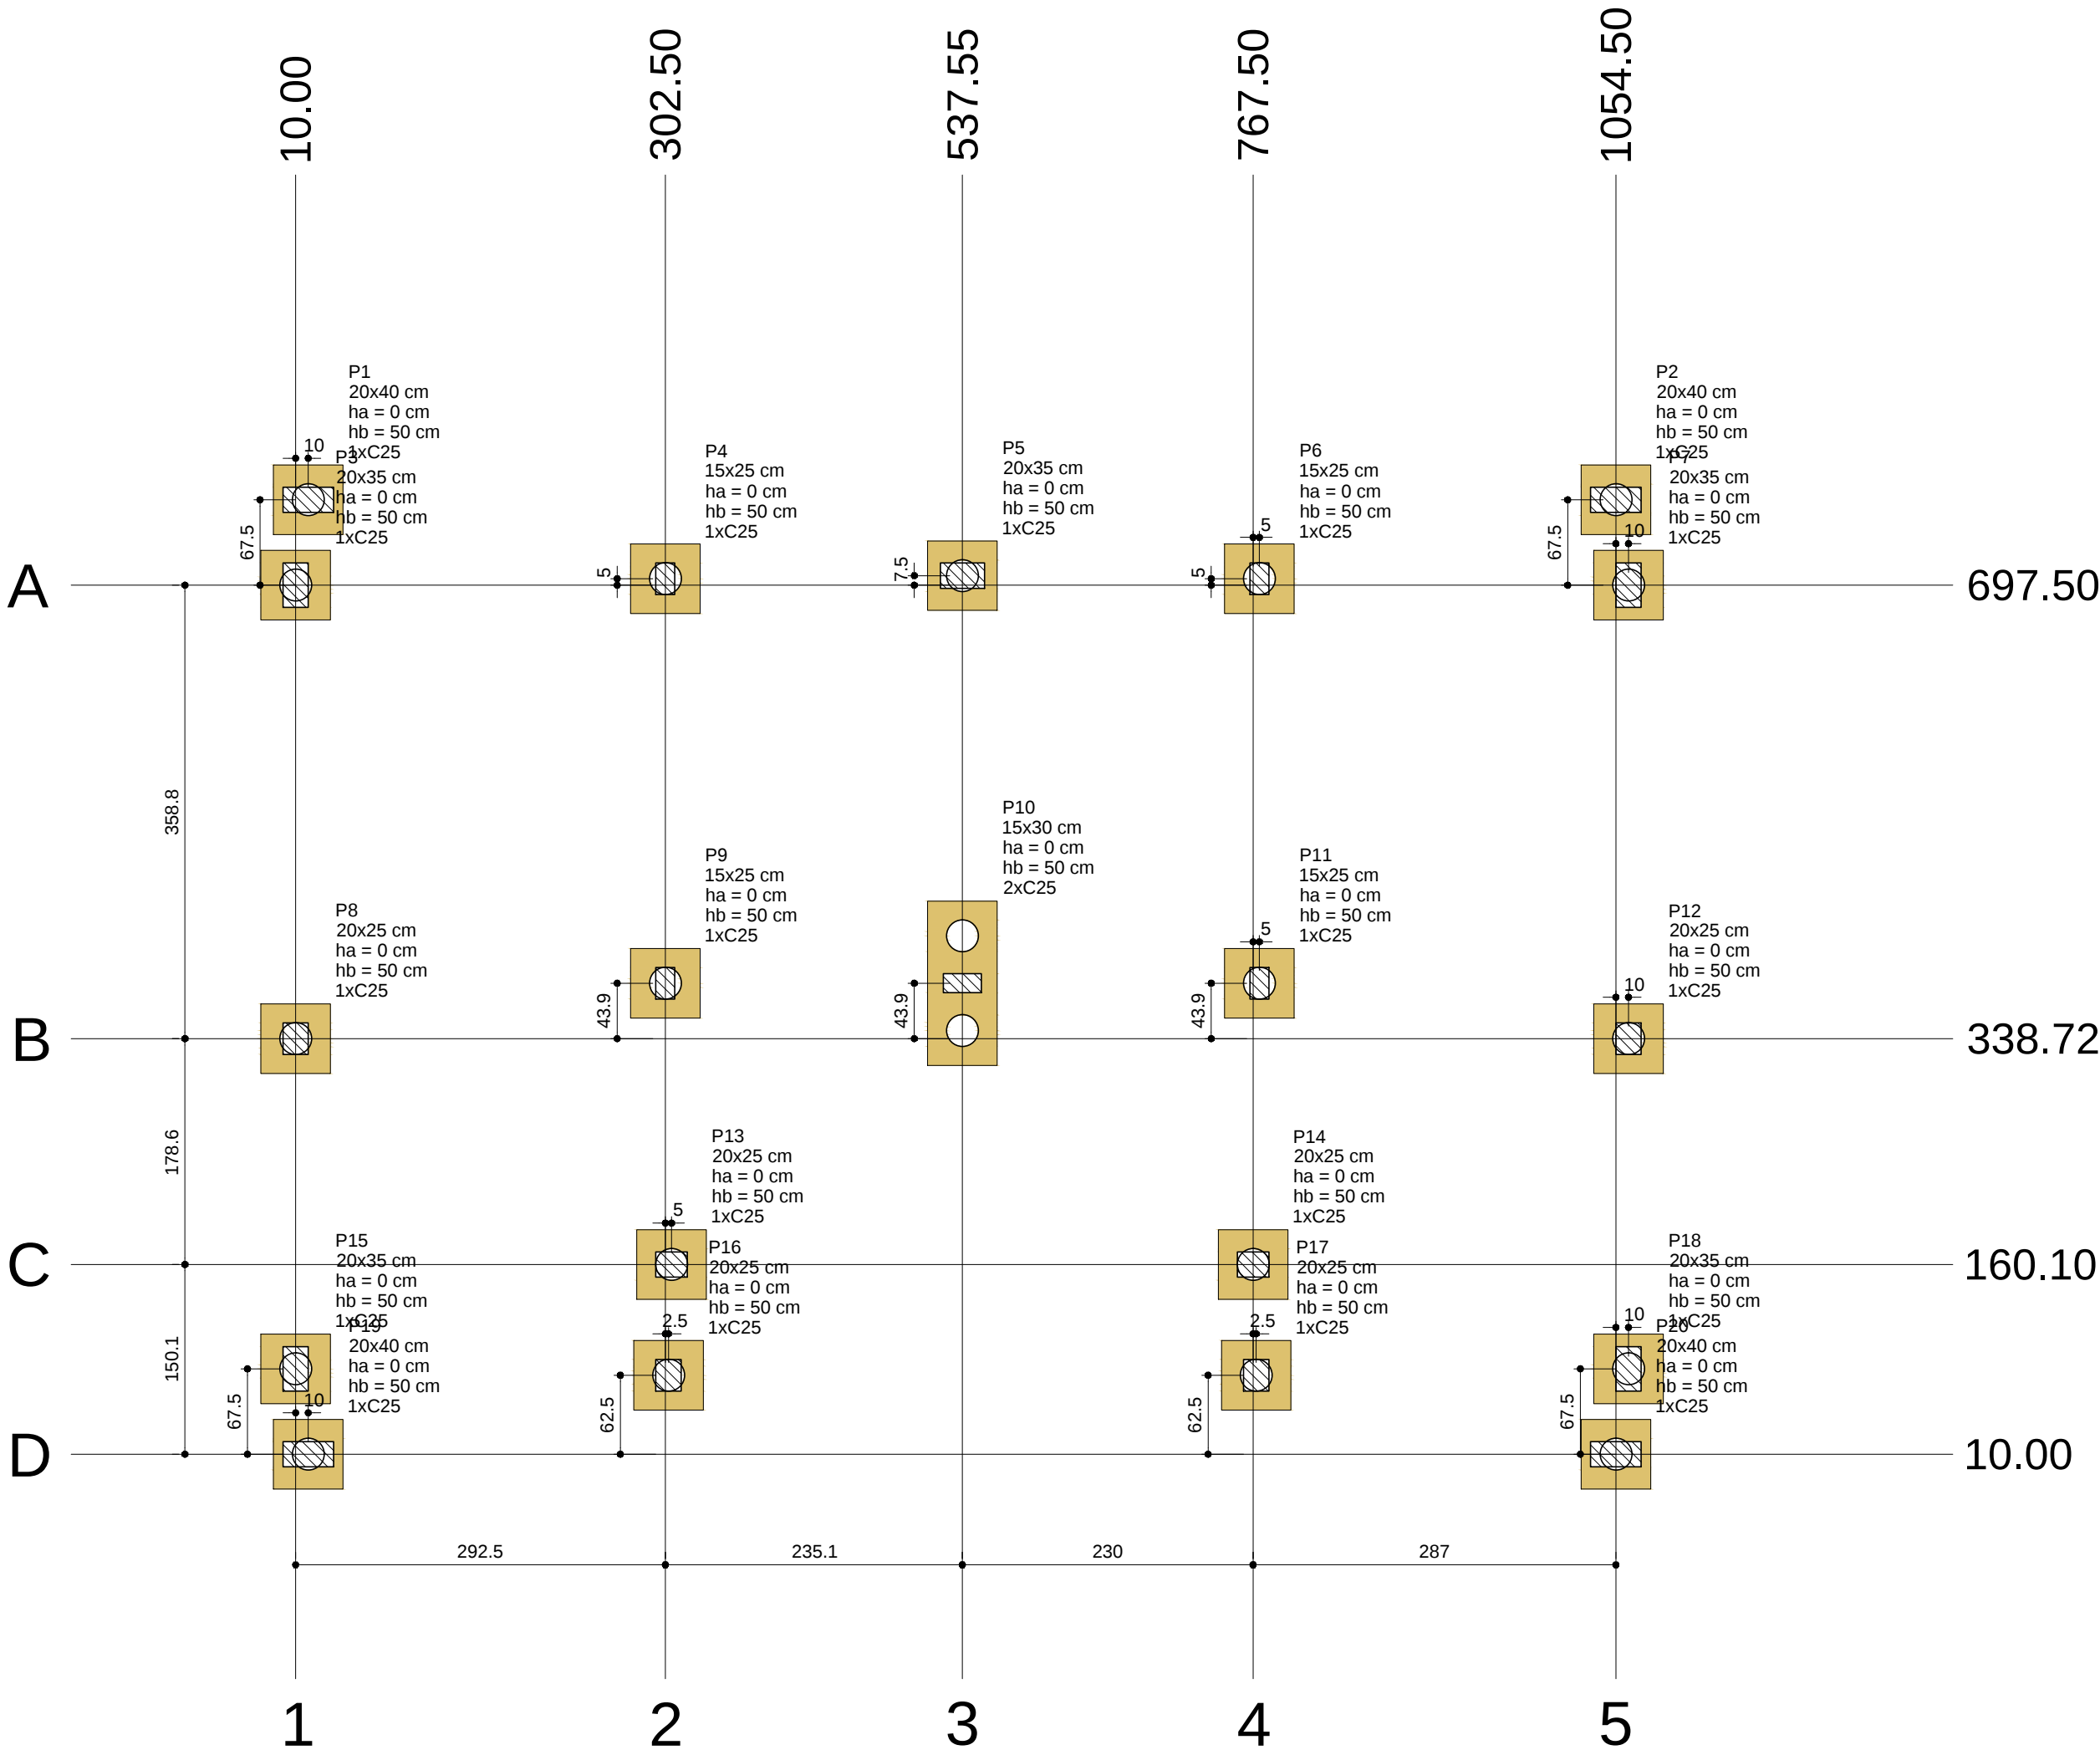


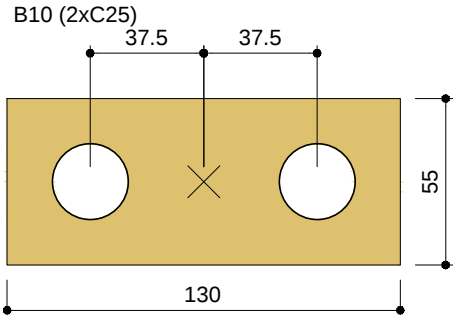

Planta de locação
escala 1:50

B1=B2=B3=B4=B5=B6
B7=B8=B9=B10=B11
B13=B14=B15=B16
B17=B18=B19=B20 (1xC25)

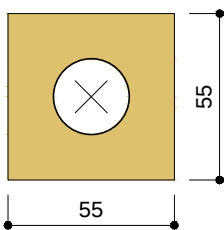


Legenda dos blocos
escala 1:25

Nome	Seção (cm)	Pilar		Carga Max. (tf)	Carga Min. (tf)	Fundação				Bloco		
		X (cm)	Y (cm)			Lado B (cm)	Lado H (cm)	h0 / ha (cm)	h1 / hb (cm)	ne	Estaca (cm)	Base tub. (cm)
P1	20x40	20.00	765.00	5.8	1.6	55	55	0	50	1	C25	-65
P2	20x40	1054.50	765.00	5.7	1.6	55	55	0	50	1	C25	-65
P3	20x35	10.00	697.50	11.4	6.9	55	55	0	50	1	C25	-65
P4	15x25	302.50	702.50	19.9	15.0	55	55	0	50	1	C25	-65
P5	20x35	537.55	705.00	23.1	16.4	55	55	0	50	1	C25	-65
P6	15x25	772.50	702.50	20.1	15.0	55	55	0	50	1	C25	-65
P7	20x35	1064.50	697.50	11.4	7.0	55	55	0	50	1	C25	-65
P8	20x25	10.00	338.72	14.2	9.9	55	55	0	50	1	C25	-65
P9	15x25	302.50	382.60	22.5	15.8	55	55	0	50	1	C25	-65
P10	15x30	537.55	382.60	51.2	18.5	130	55	0	50	2	C25	-65
P11	15x25	772.50	382.60	23.2	15.9	55	55	0	50	1	C25	-65
P12	20x25	1064.50	338.72	14.2	10.0	55	55	0	50	1	C25	-65
P13	20x25	307.50	160.10	13.8	8.3	55	55	0	50	1	C25	-65
P14	20x25	767.50	160.10	13.4	8.2	55	55	0	50	1	C25	-65
P15	20x35	10.00	77.50	8.9	4.9	55	55	0	50	1	C25	-65
P16	20x25	305.00	72.50	18.9	13.5	55	55	0	50	1	C25	-65
P17	20x25	770.00	72.50	19.2	13.6	55	55	0	50	1	C25	-65
P18	20x35	1064.50	77.50	9.0	4.9	55	55	0	50	1	C25	-65
P19	20x40	20.00	10.00	8.4	4.0	55	55	0	50	1	C25	-65
P20	20x40	1054.50	10.00	8.3	4.0	55	55	0	50	1	C25	-65

Locação no eixo X	
Coordenadas (cm)	Nome
10.00	P3, P8, P15
20.00	P1, P19
302.50	P4, P9
305.00	P16
307.50	P13
537.55	P5, P10
767.50	P14
770.00	P17
772.50	P6, P11
1054.50	P2, P20
1064.50	P7, P12, P18

Locação no eixo Y	
Coordenadas (cm)	Nome
765.00	P1, P2
705.00	P5
702.50	P4, P6
697.50	P3, P7
382.60	P9, P10, P11
338.72	P8, P12
160.10	P13, P14
77.50	P15, P18
72.50	P16, P17
10.00	P19, P20

Simbologia	Estacas		
	Nome	d (cm)	Quantidade
	C25	25.00	21

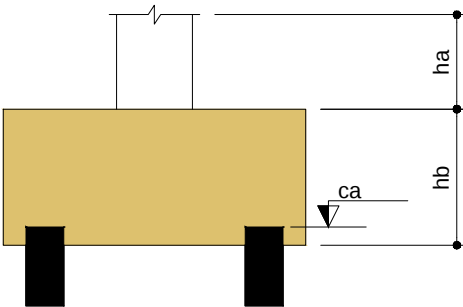

	Prefeitura Municipal de Sapucaia do Sul	
	Secretaria Municipal de Planejamento Urbano Diretoria de Projetos	
PLANEJAMENTO		
VOLMIR RODRIGUES Prefeito	IMILIA DE SOUZA Vice-Prefeita	RAFAEL STROHER Secretário da SMPUH
TÍTULO: PRAÇA GENERAL FREITAS		
ENDEREÇO DA OBRA: Esquina das Ruas Cel. Serafim Correa, Rodrigues de Figueiredo e Avenida Sapucaia Bairro Centro - Sapucaia do Sul		
CONTEÚDO: SANITÁRIOS PLANTA DE LOCAÇÃO	DATA: AGOSTO/2021 DESENHISTA: Diego da Luz Adorna	PRANCHA: PE01
PROJETO: Diego da Luz Adorna Crea-RS/106.346	ÁREA: 71,35m² ESCALA: INDICADAS	