
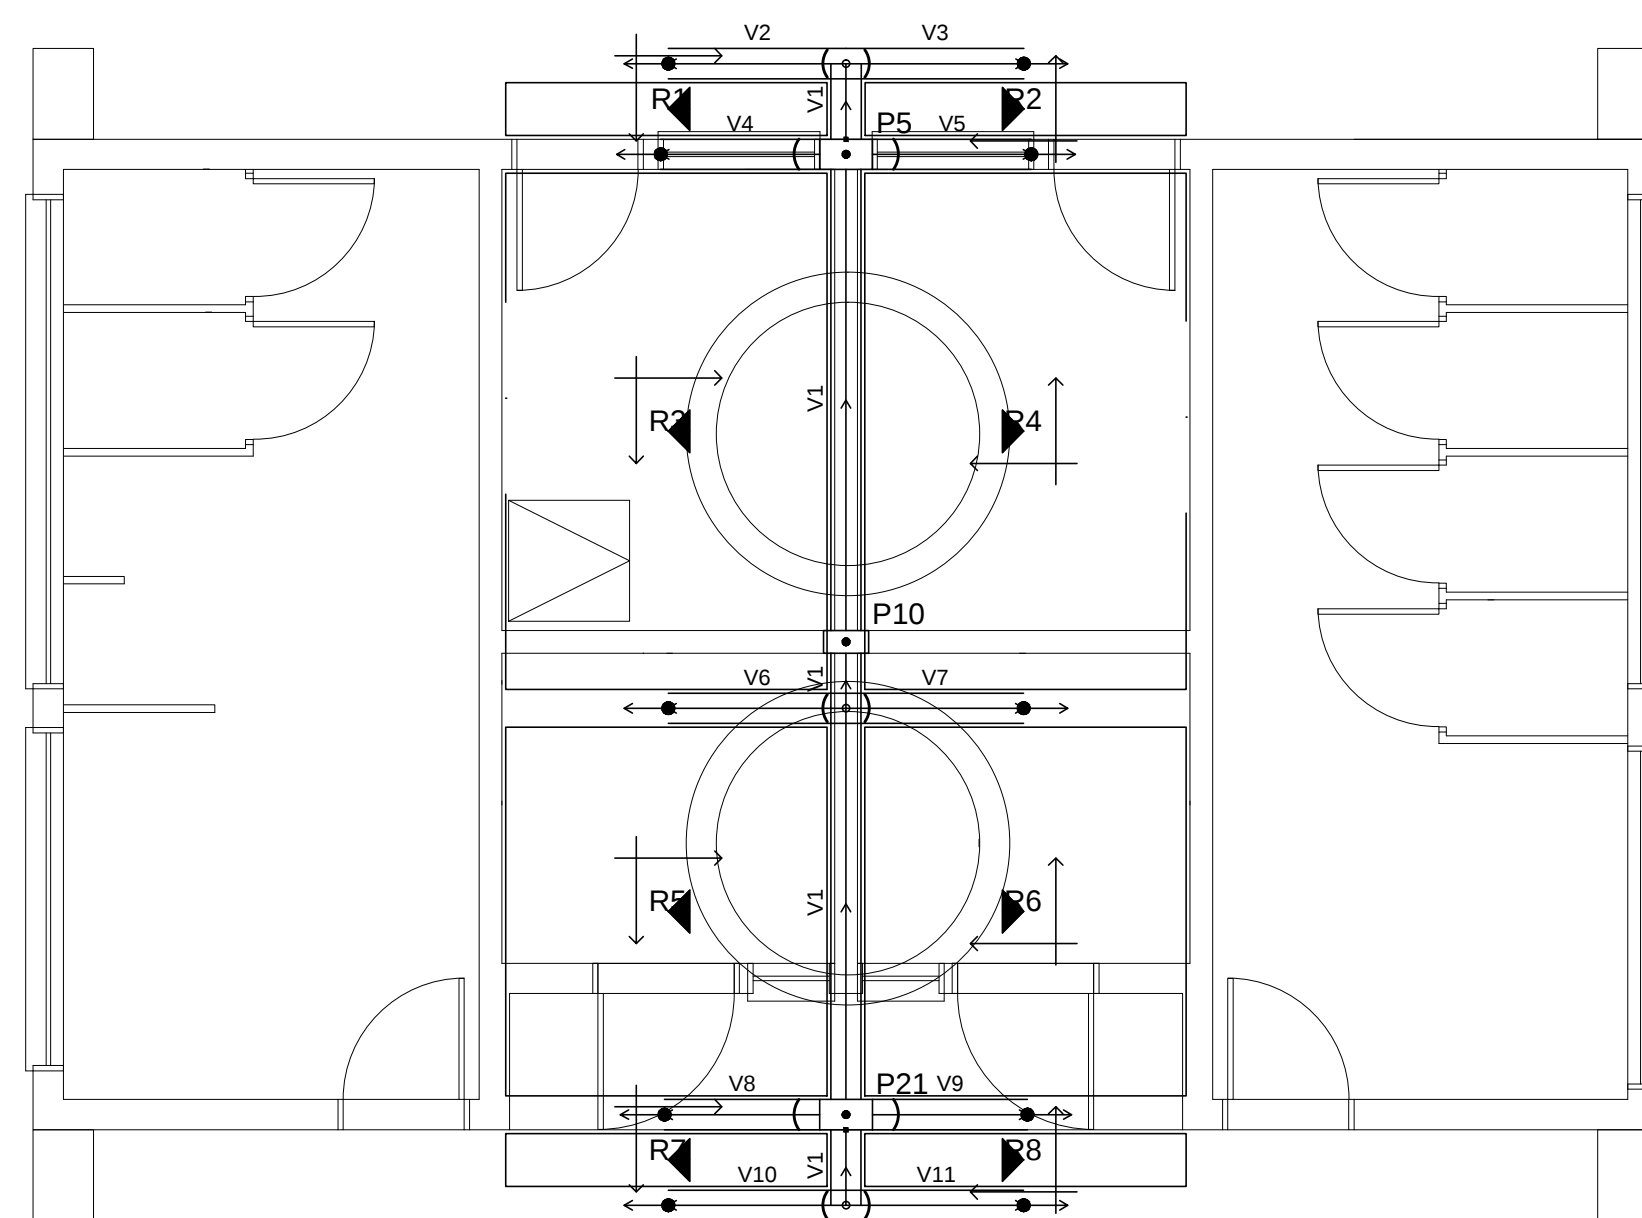
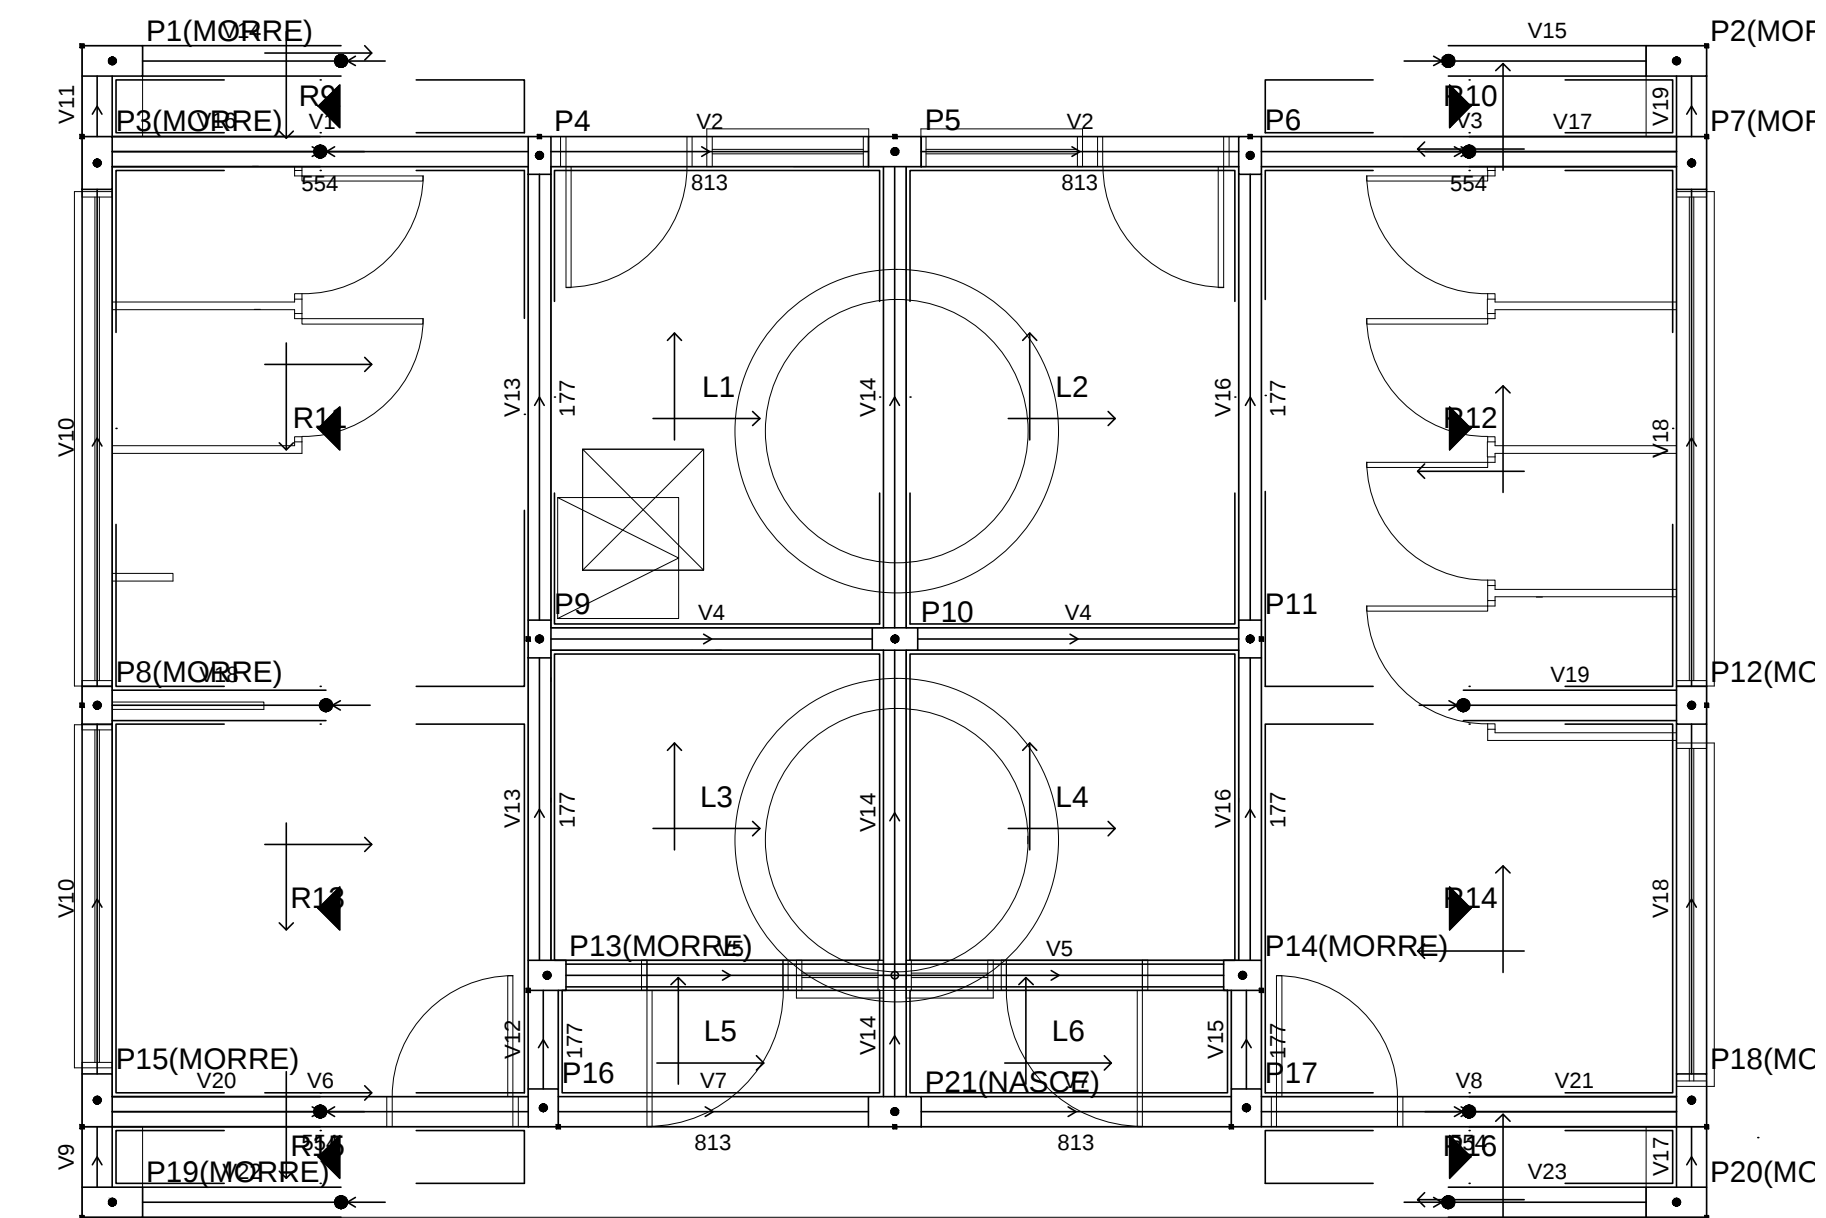


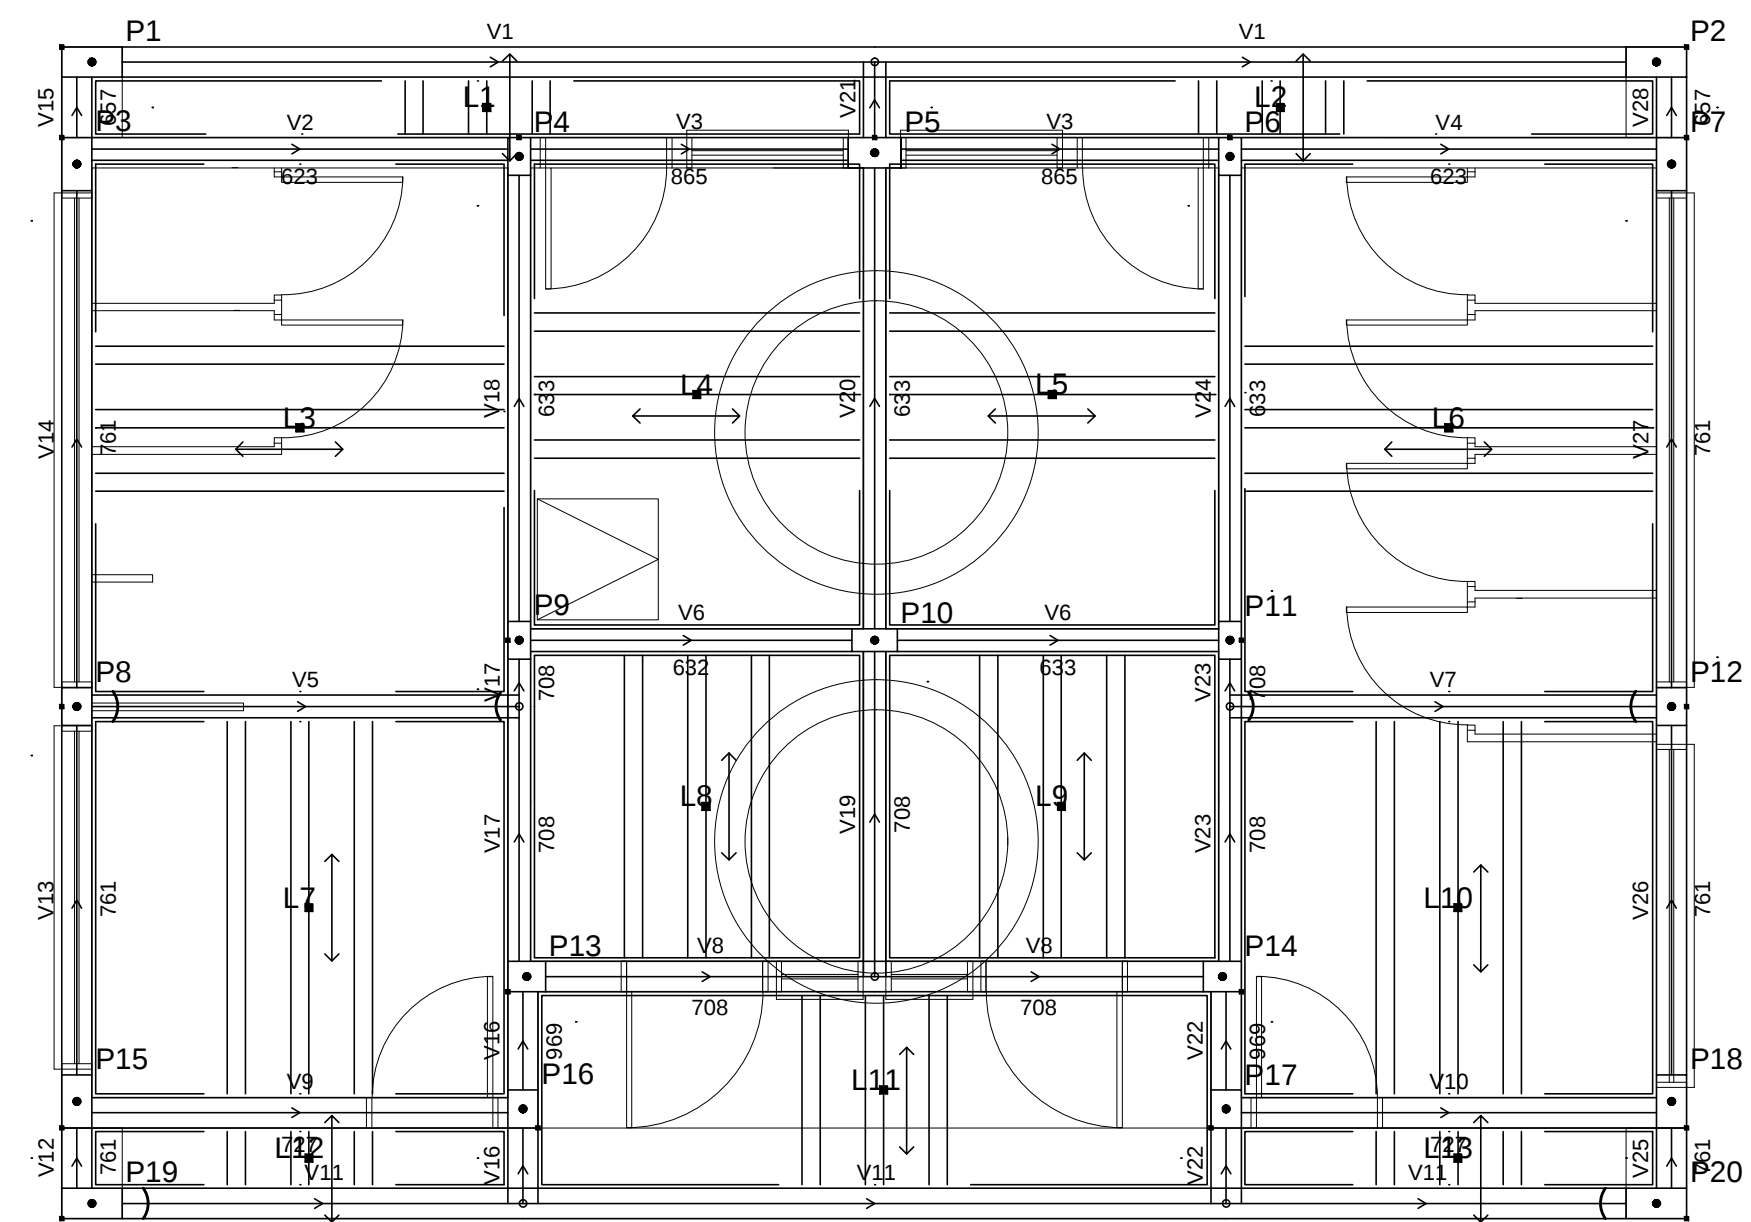

	Prefeitura Municipal de Sapucaia do Sul Secretaria Municipal de Planejamento Urbano Diretoria de Projetos	
PLANEJAMENTO		
VOLMIR RODRIGUES Prefeito	IMILIA DE SOUZA Vice-Prefeita	RAFAEL STROHER Secretário da SMPUH
TÍTULO: PRAÇA GENERAL FREITAS ENDEREÇO DA OBRA: Esquina das Ruas Cel. Serafim Correa, Rodrigues de Figueiredo e Avenida Sapucaia Bairro Centro - Sapucaia do Sul		
CONTEÚDO: SANITÁRIOS PLANTA ESTRUTURAL	DATA AGOSTO/2021 DESENHISTA Diego da Luz Adorna ÁREA 71.35m² ESCALA INDICADAS	PRANCHA PE02