
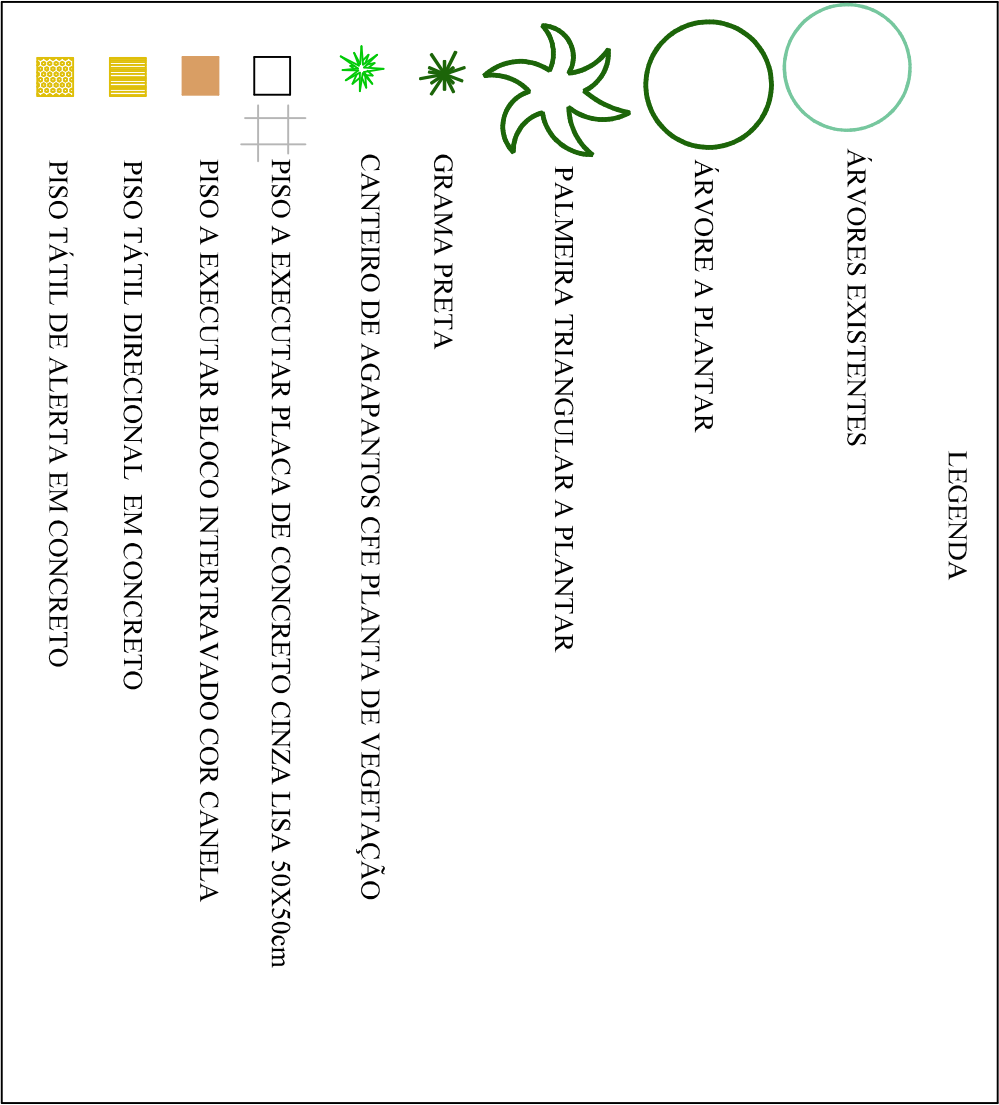
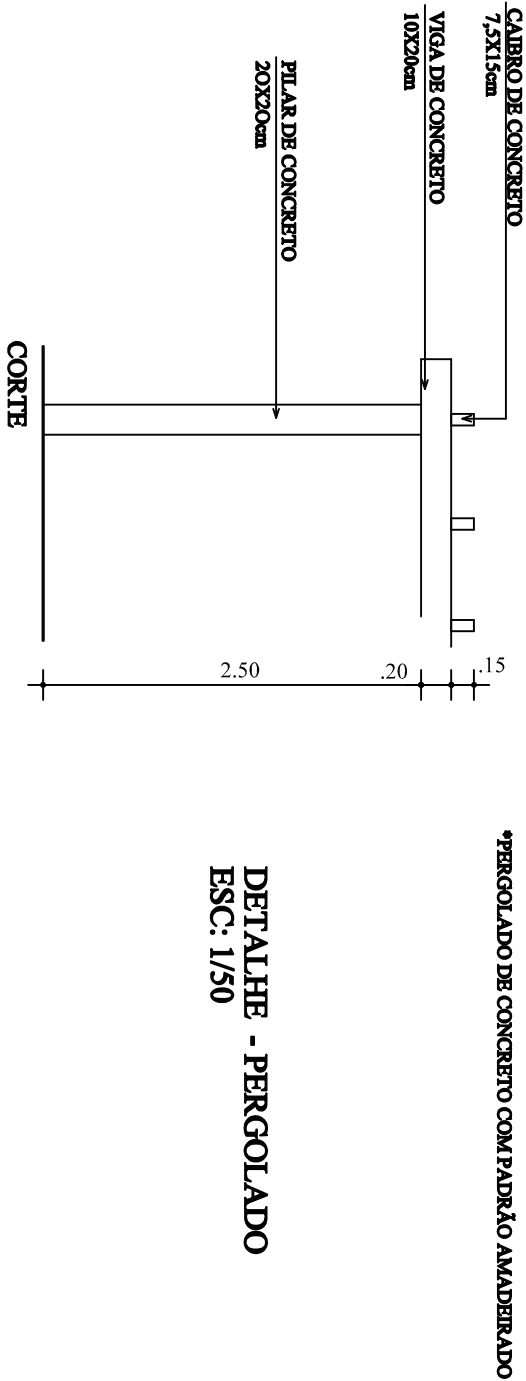
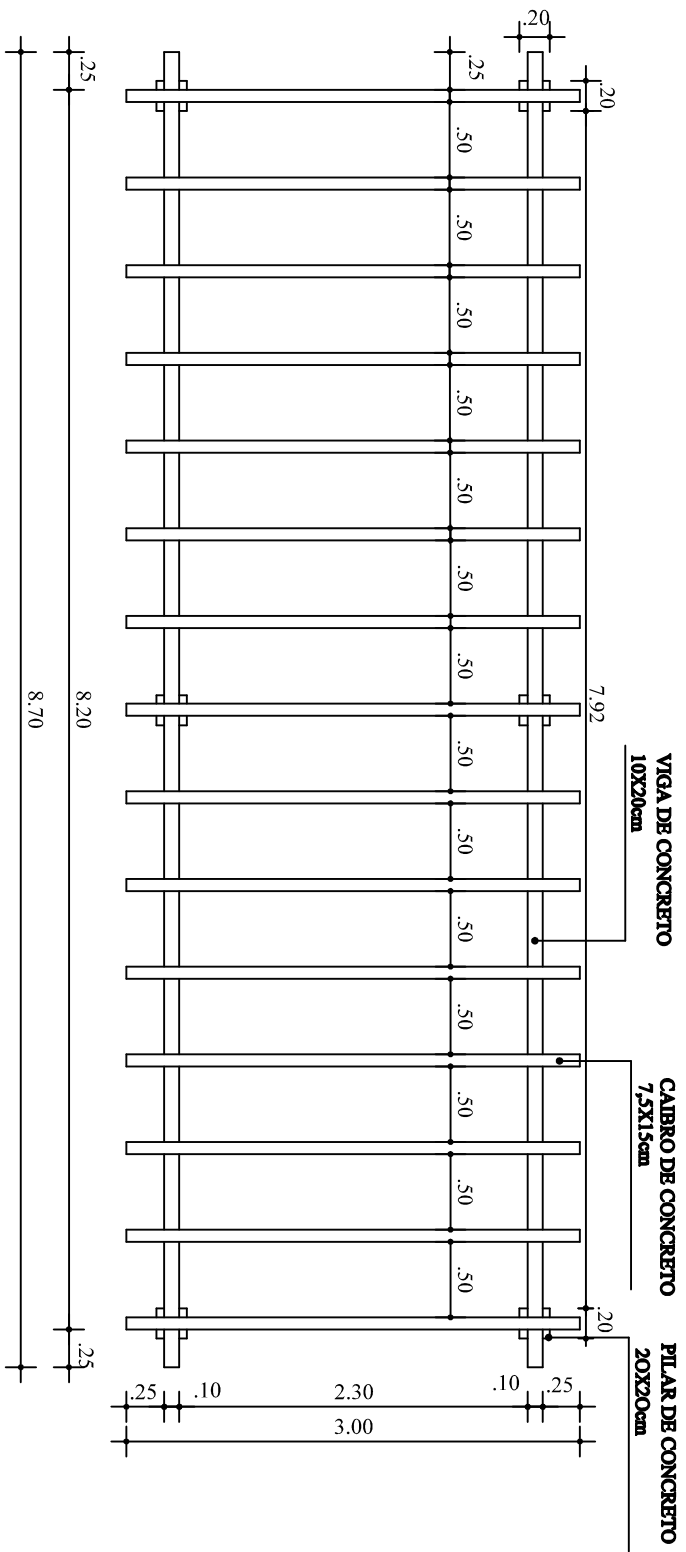
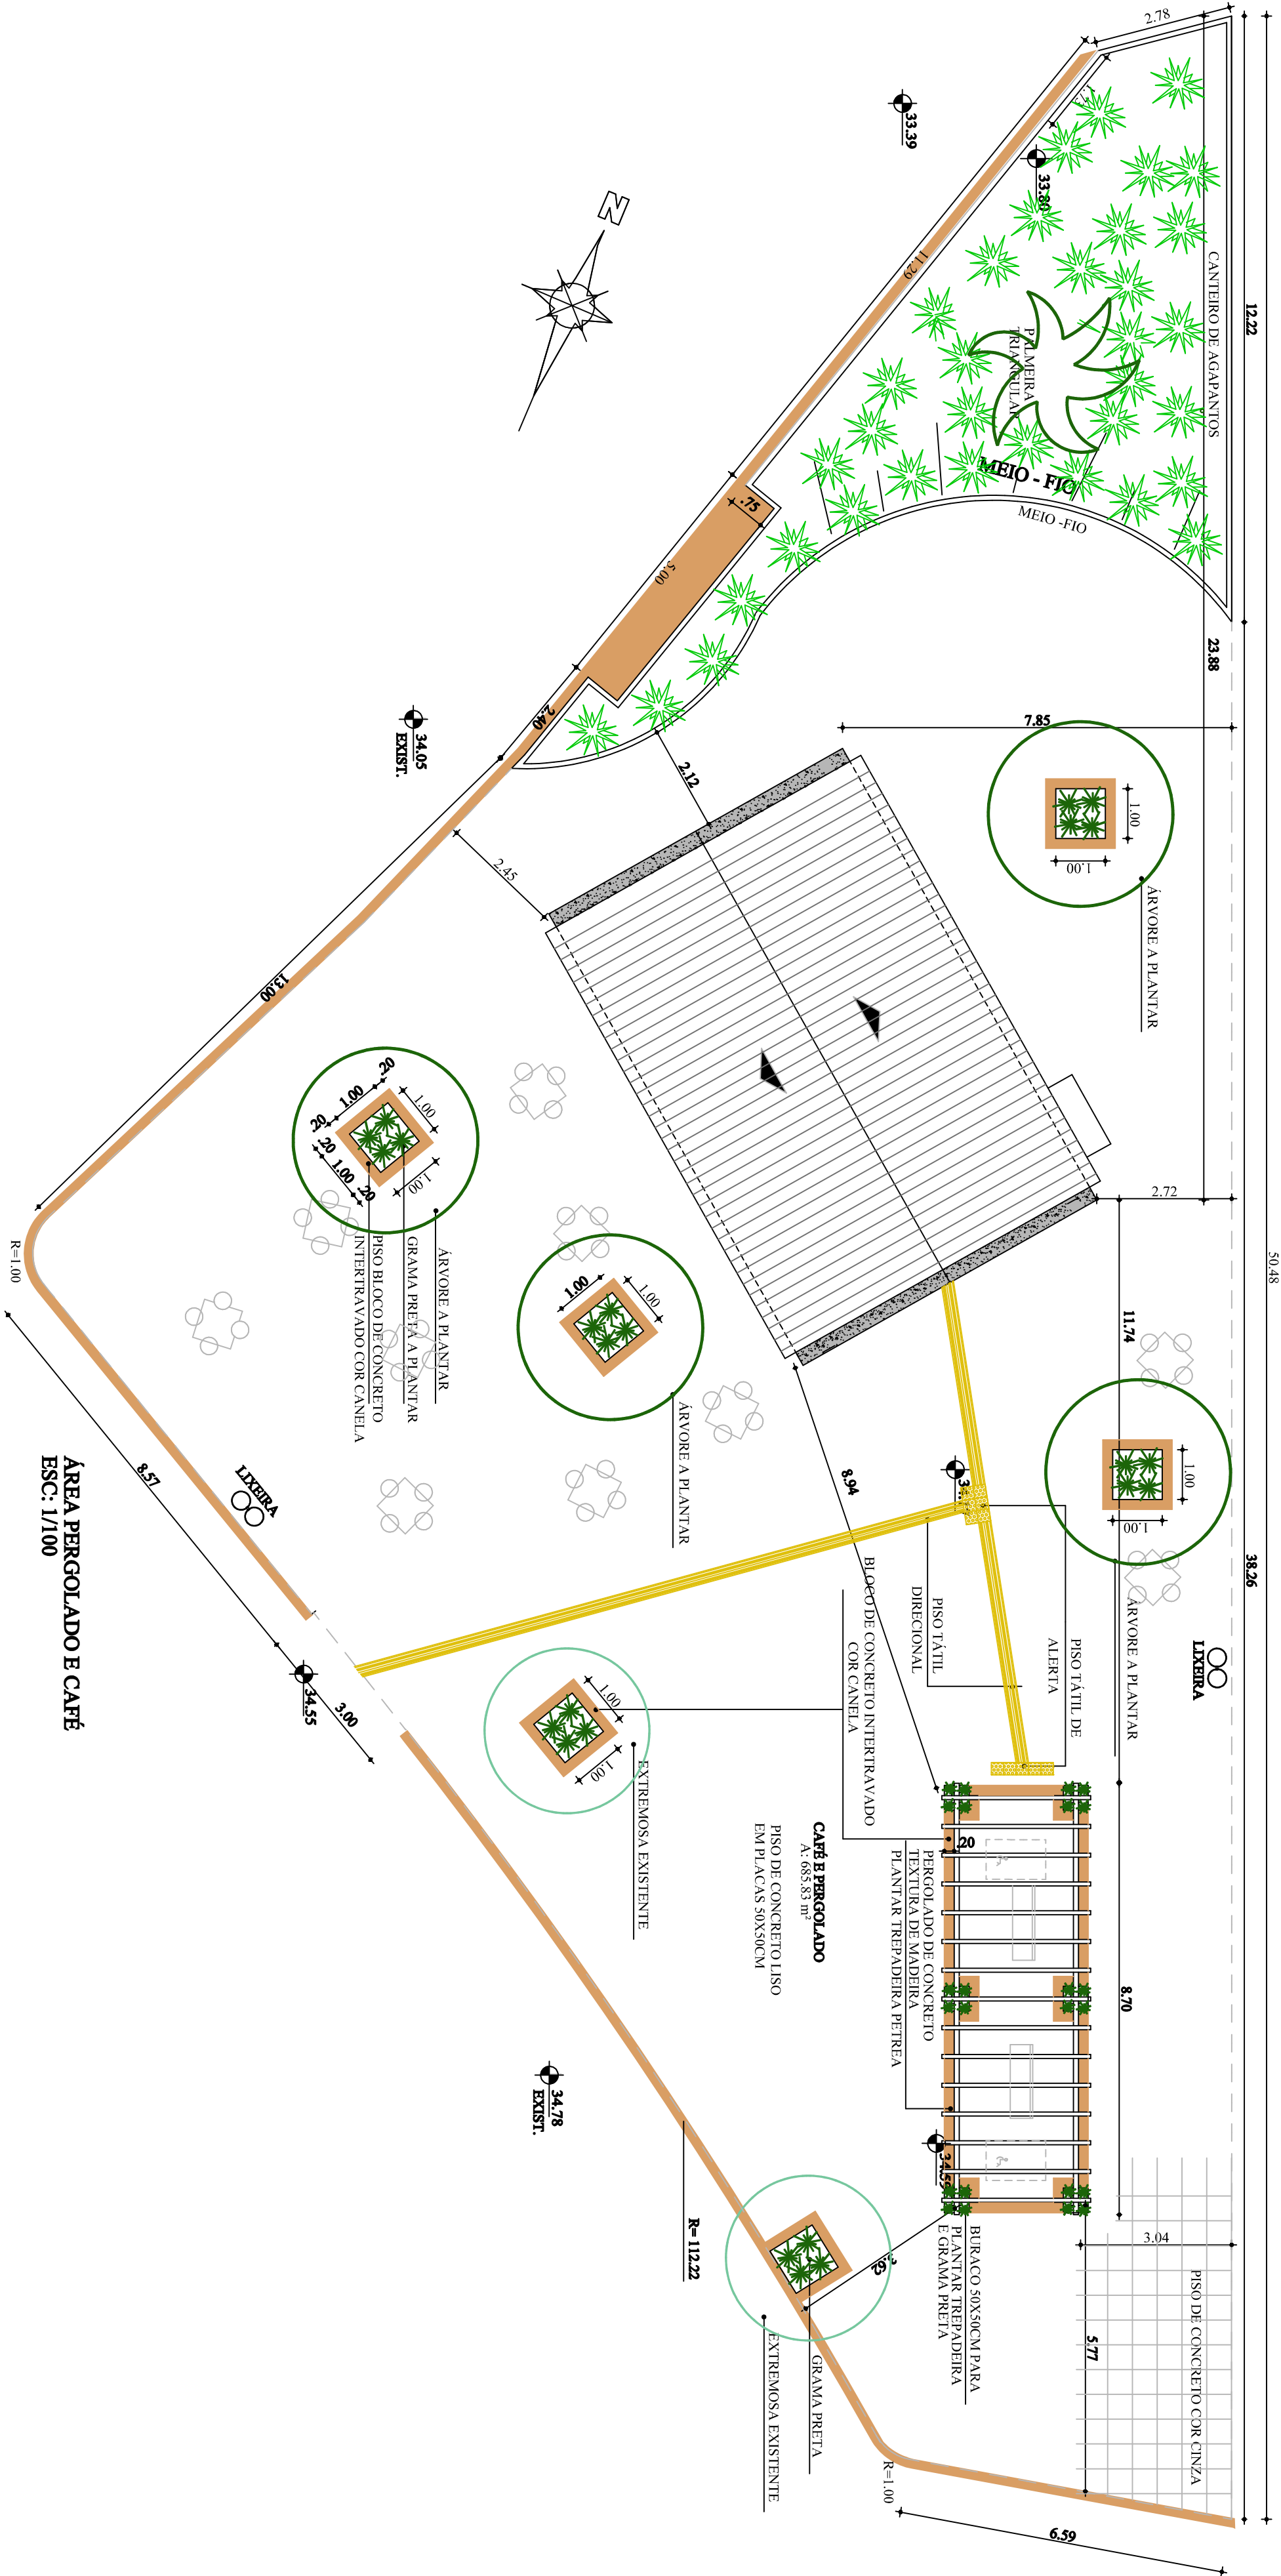


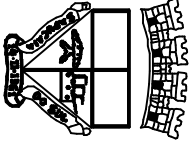

*A IMAGEM É MERAMENTE ILUSTRATIVA PODENDO TER DIFERENÇAS DO PROJEITO

			
Secretaria Municipal de Planejamento Urbano e Habitação		Diretoria de Projetos	
PLANEJAMENTO E HABITAÇÃO			
VOLMIR RODRIGUES Prefeito		MILIA DE SOUZA Vice-Prefeito	
RAFAEL STROHER Secretário de SPU/PH			
TÍTULO: PRAÇA GENERAL FREITAS			
ENDEREÇO DA OBRA: Esquina das Ruas Cel. Serafim Pereira, Rodrigues de Figueiredo e Av. Sapucaia			
Bairro Centro, Sapucaia do Sul			
CONTEÚDO: ÁREA DO CAFÉ E PERGOLADO		DATA: MAIO 21	
DETALHE PERGOLADO		PRANCHAS	
Arq. Karen S. Artz Yocida Cau.RS.458819.3		ÁREA: 685,33m²	
		ESCALA: INDICADA	
A05			