
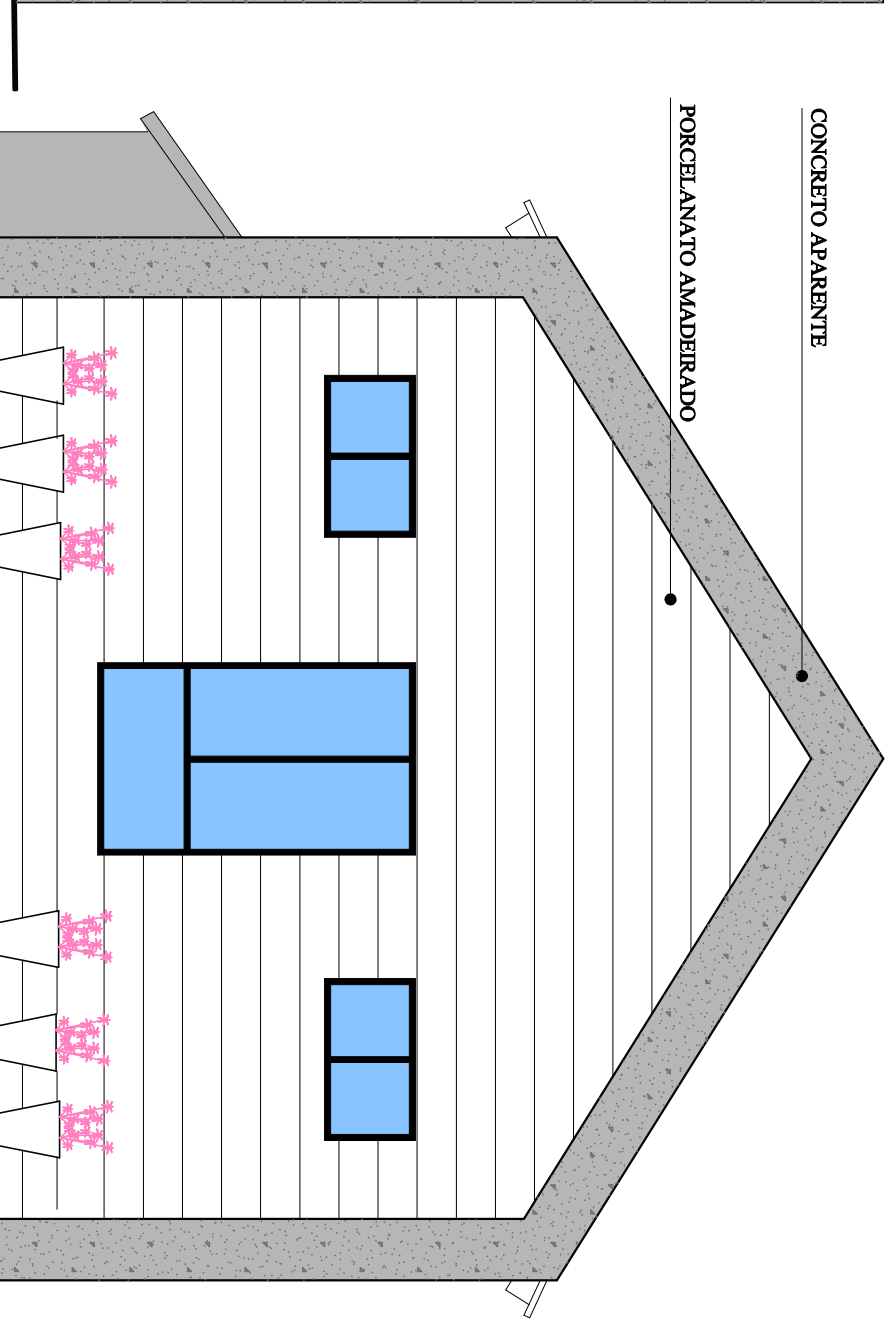
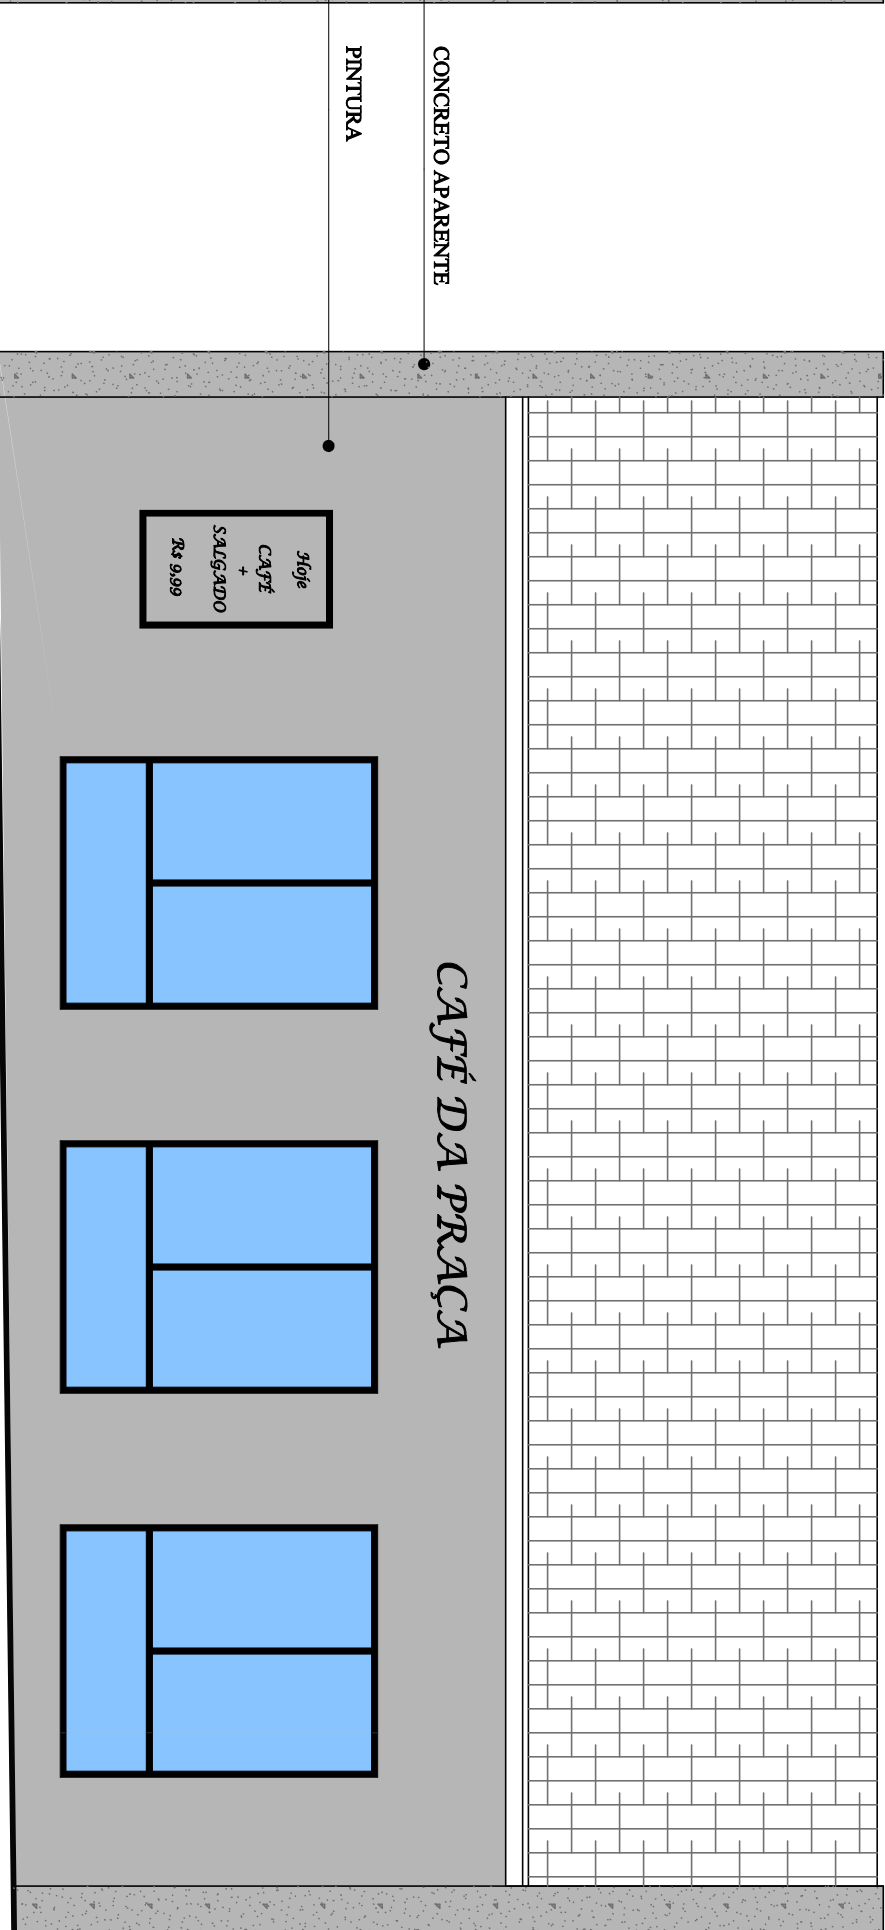
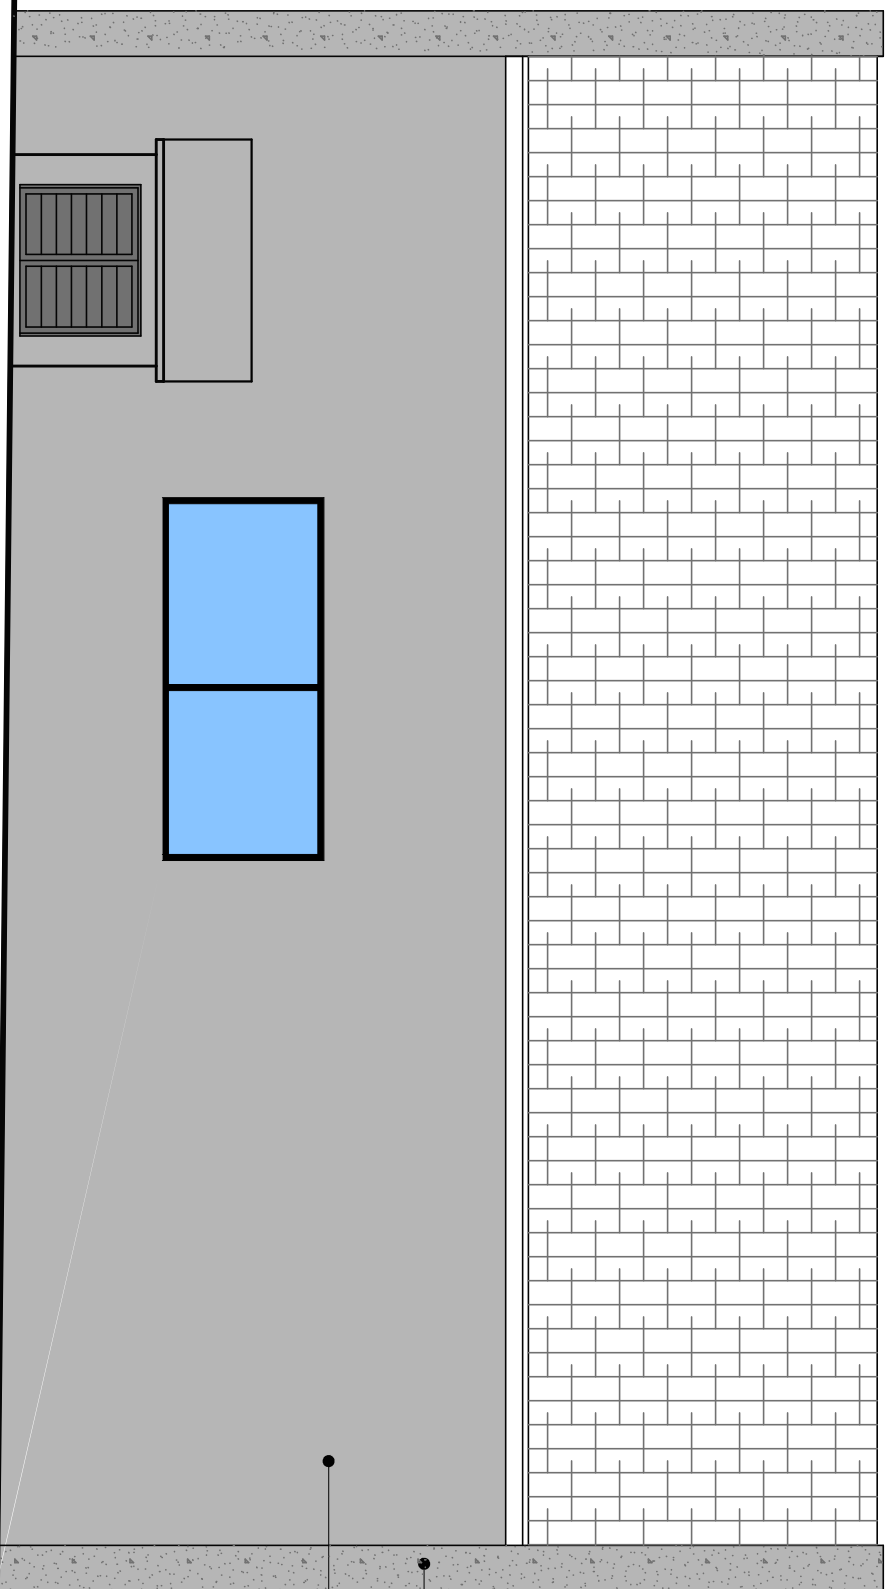
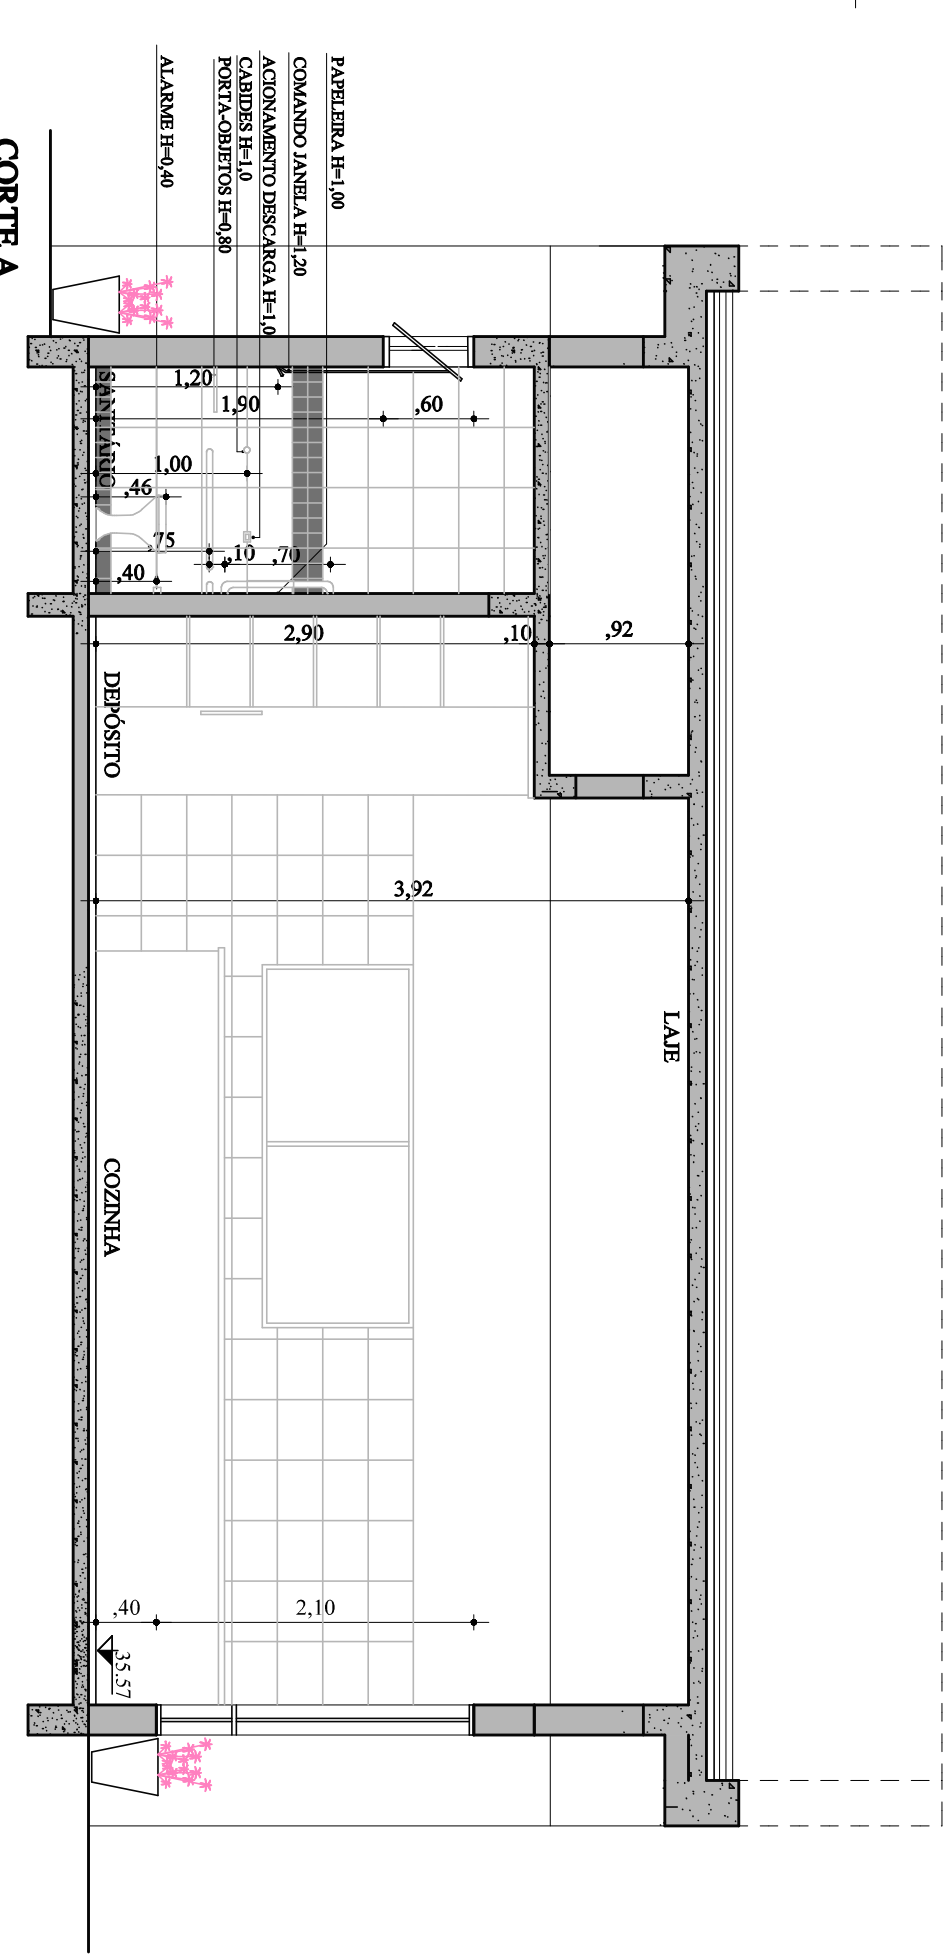
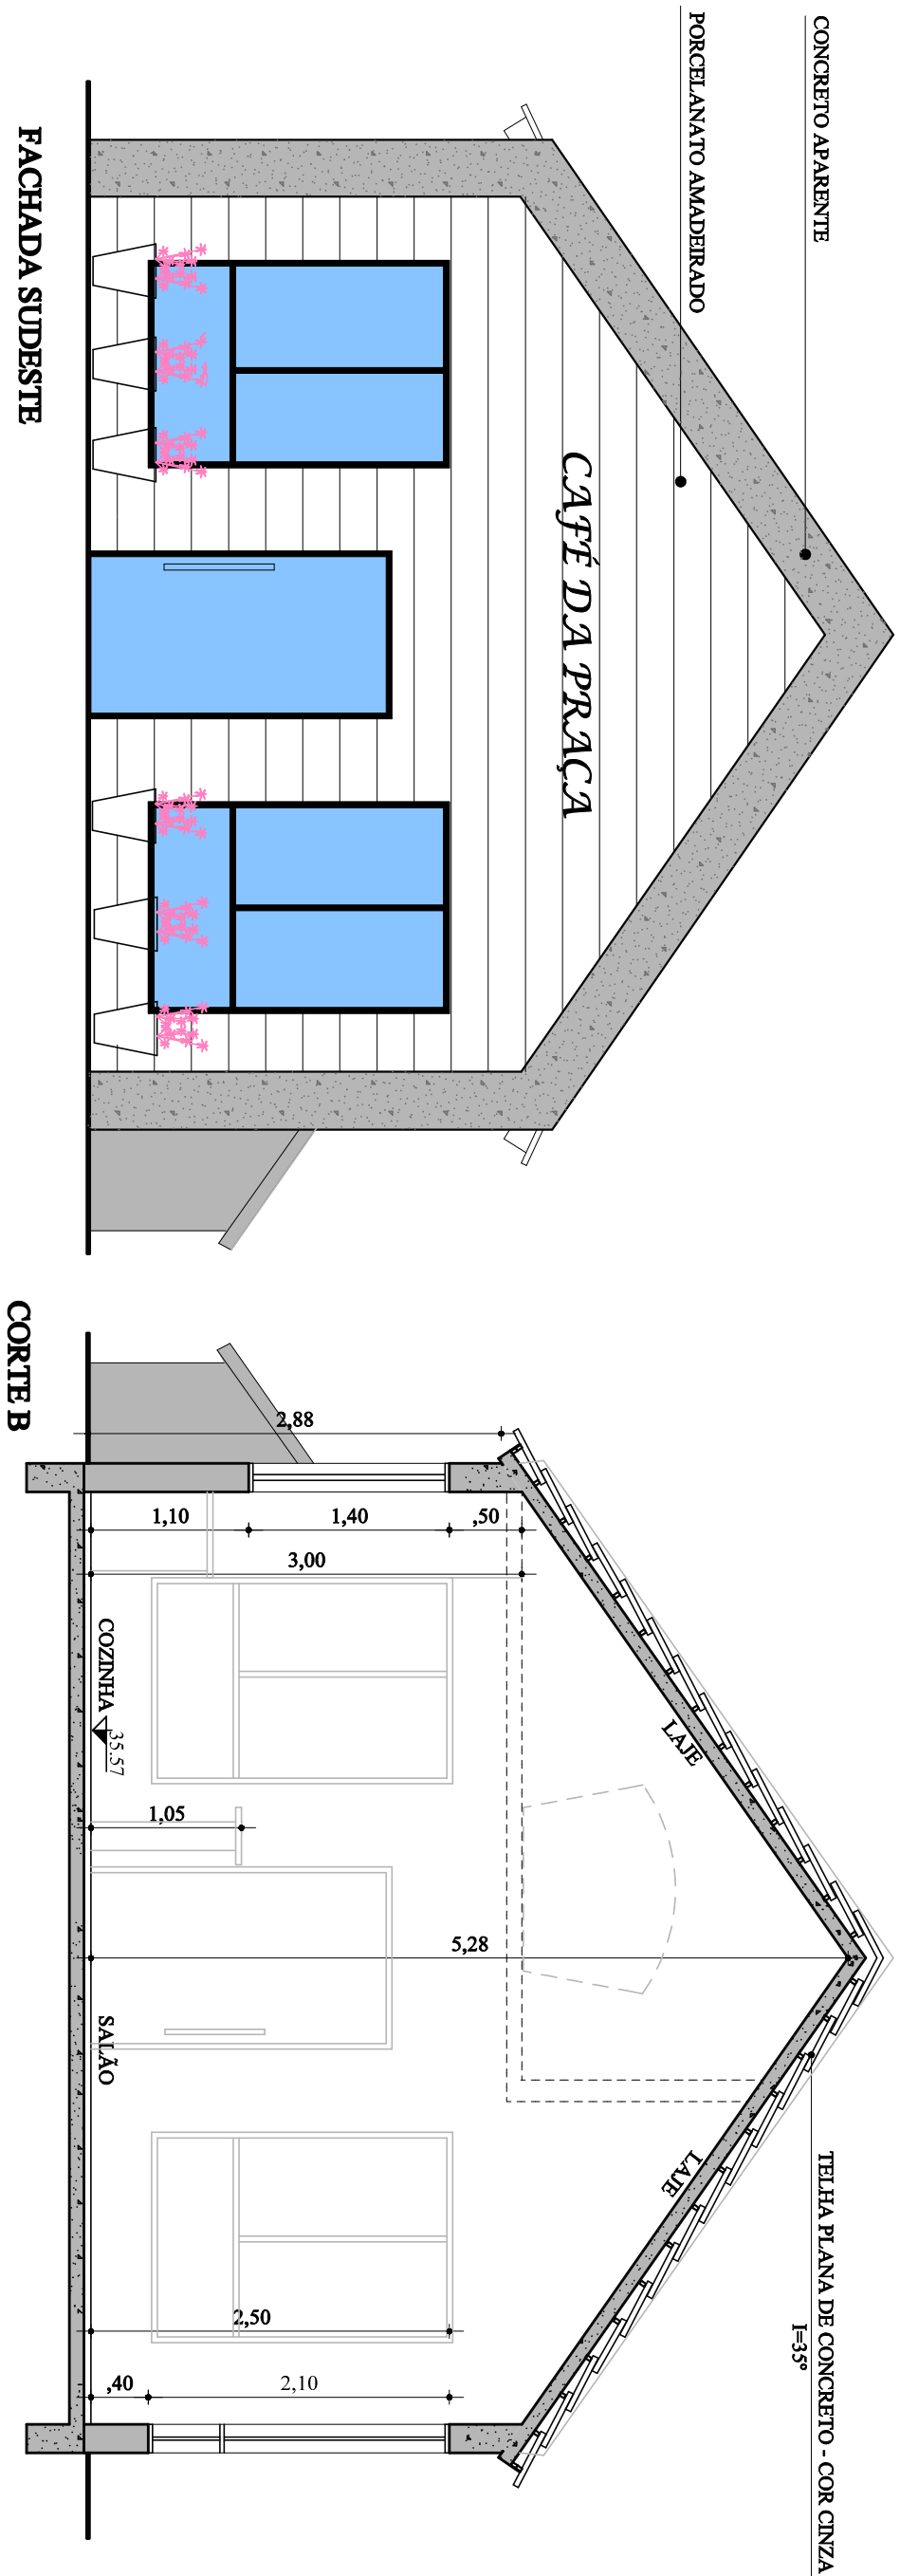
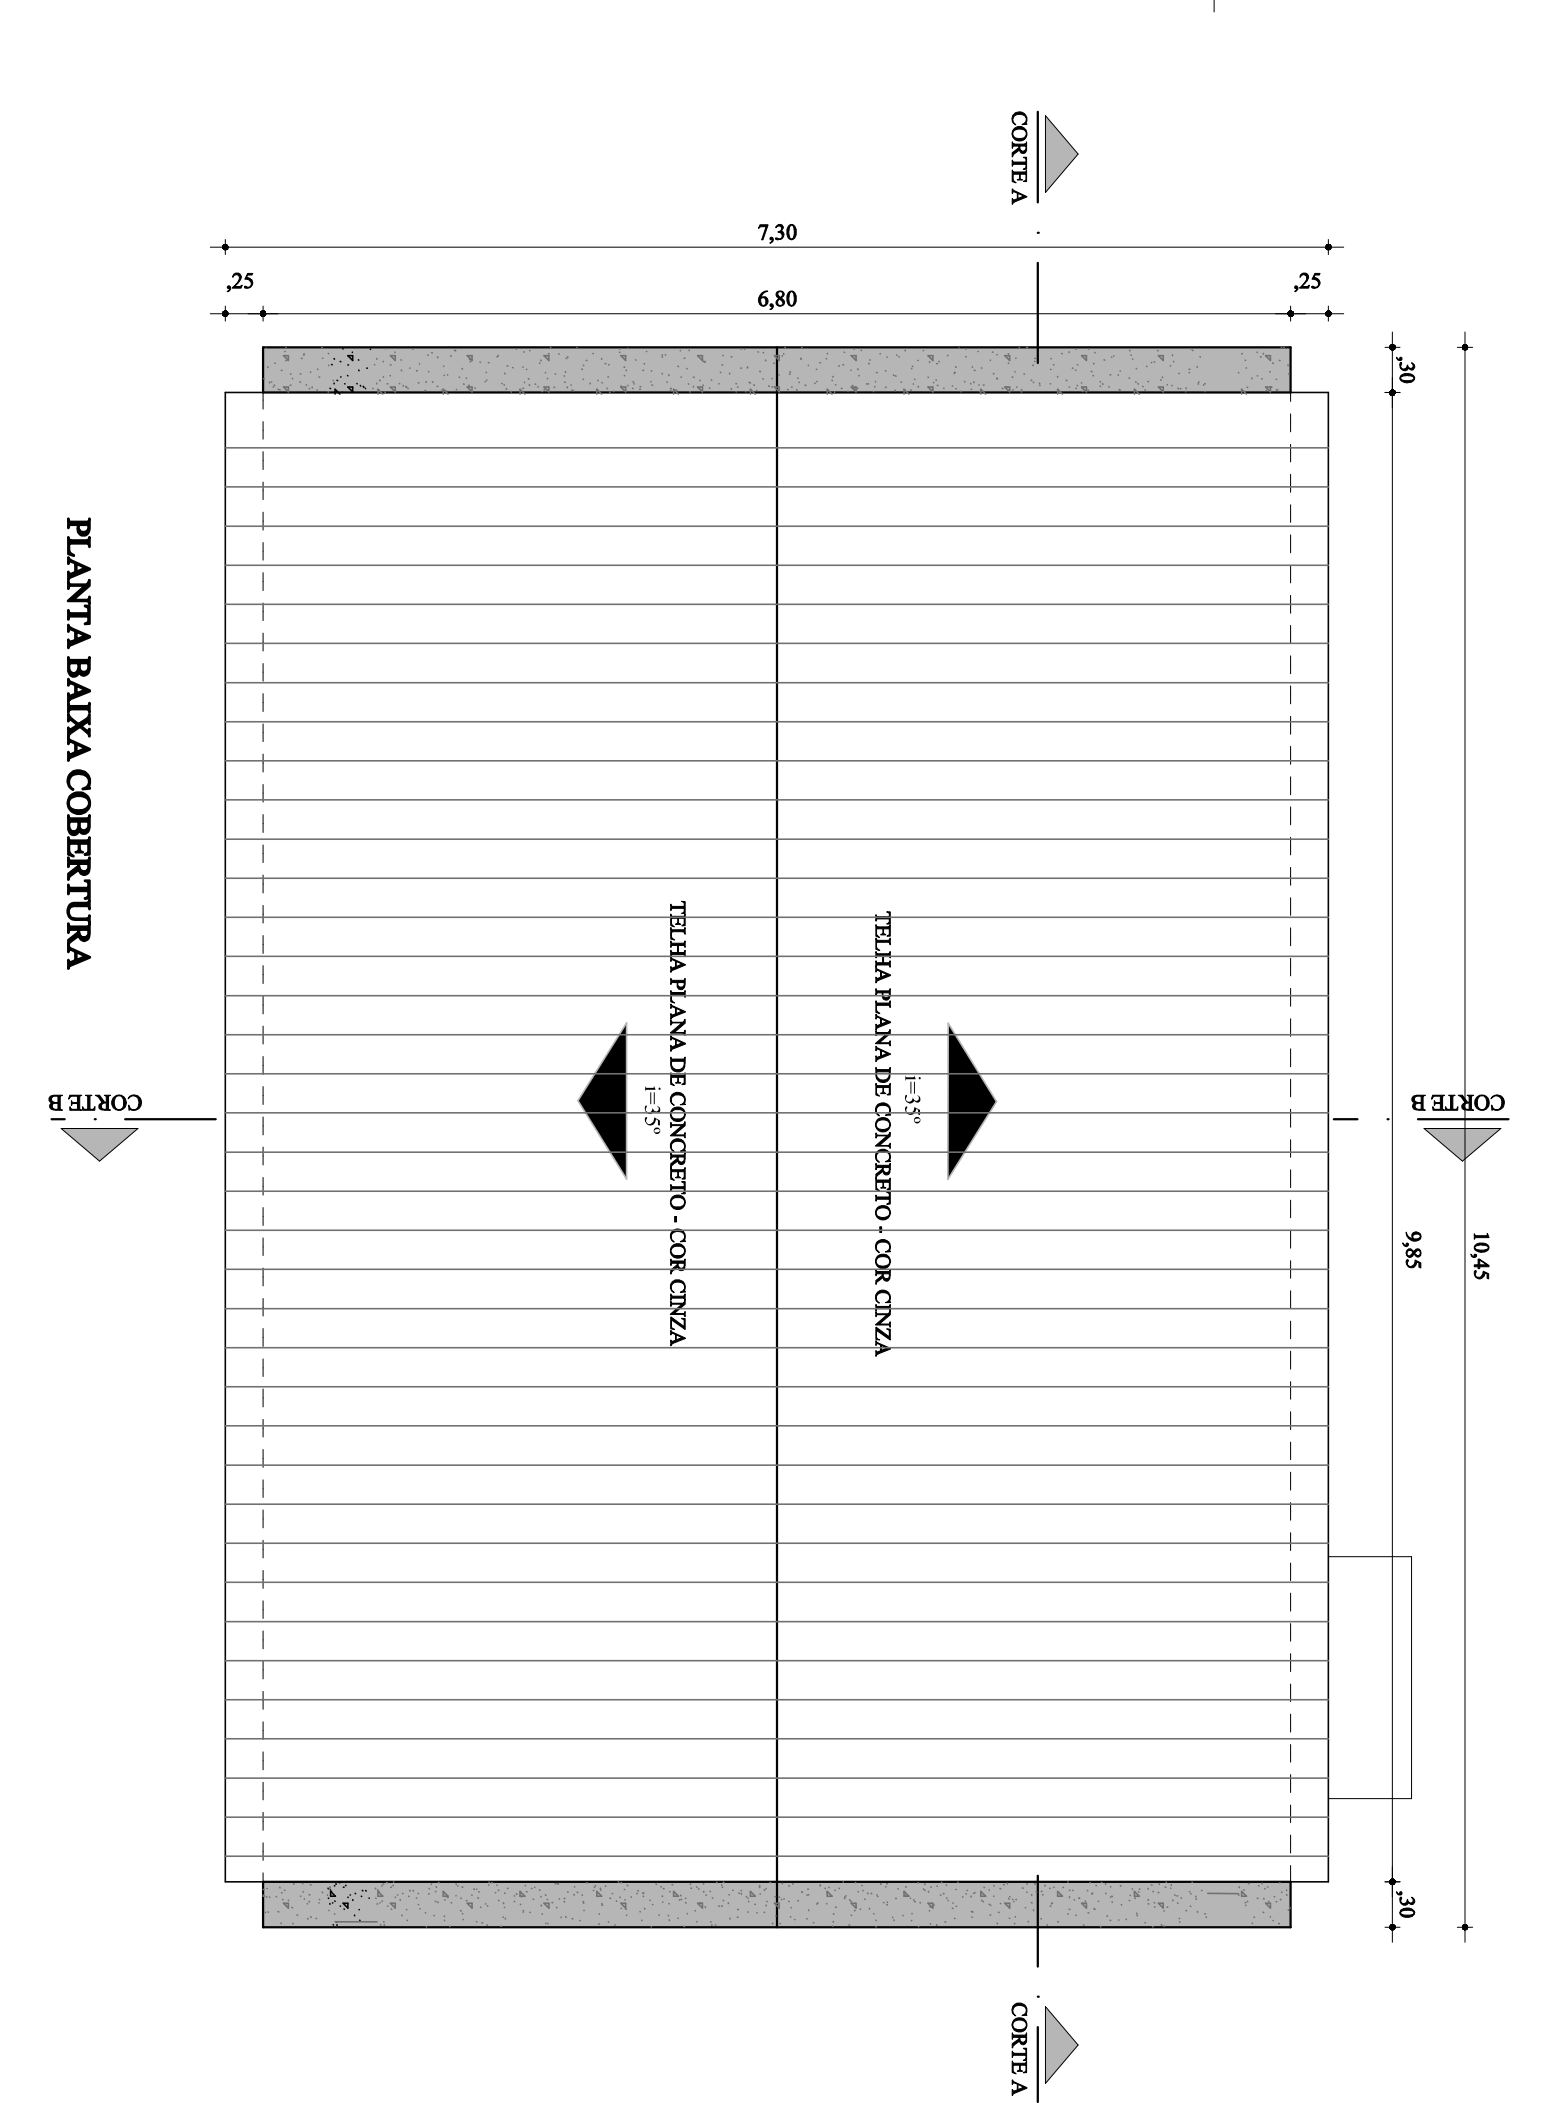
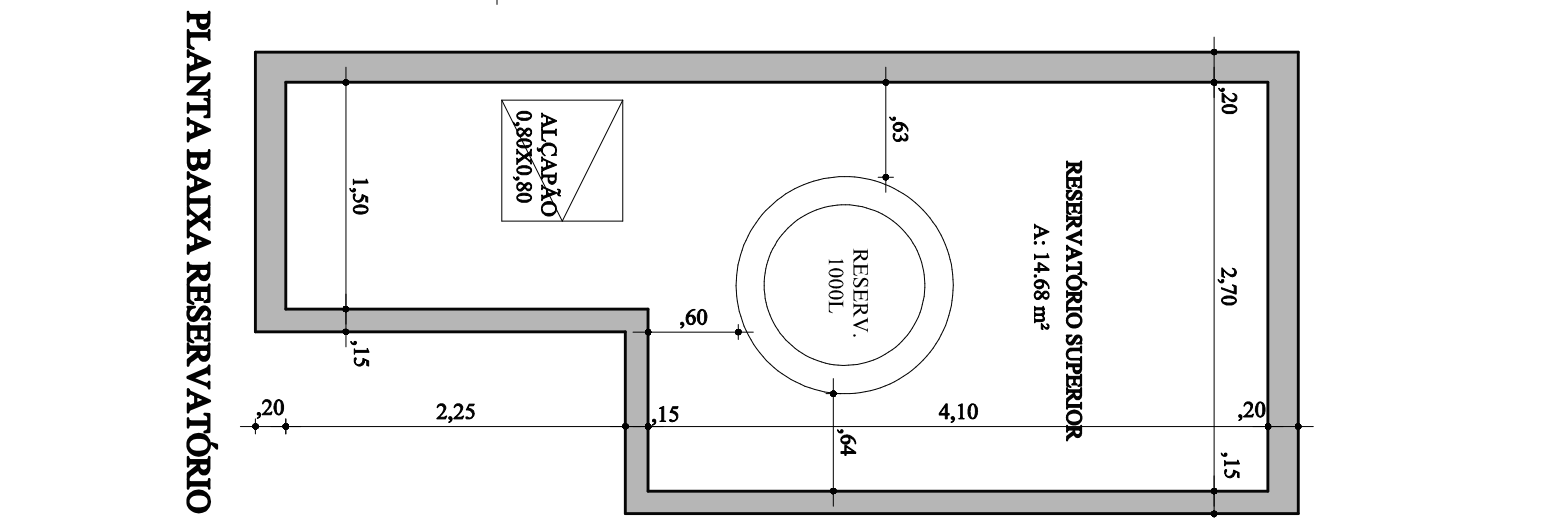
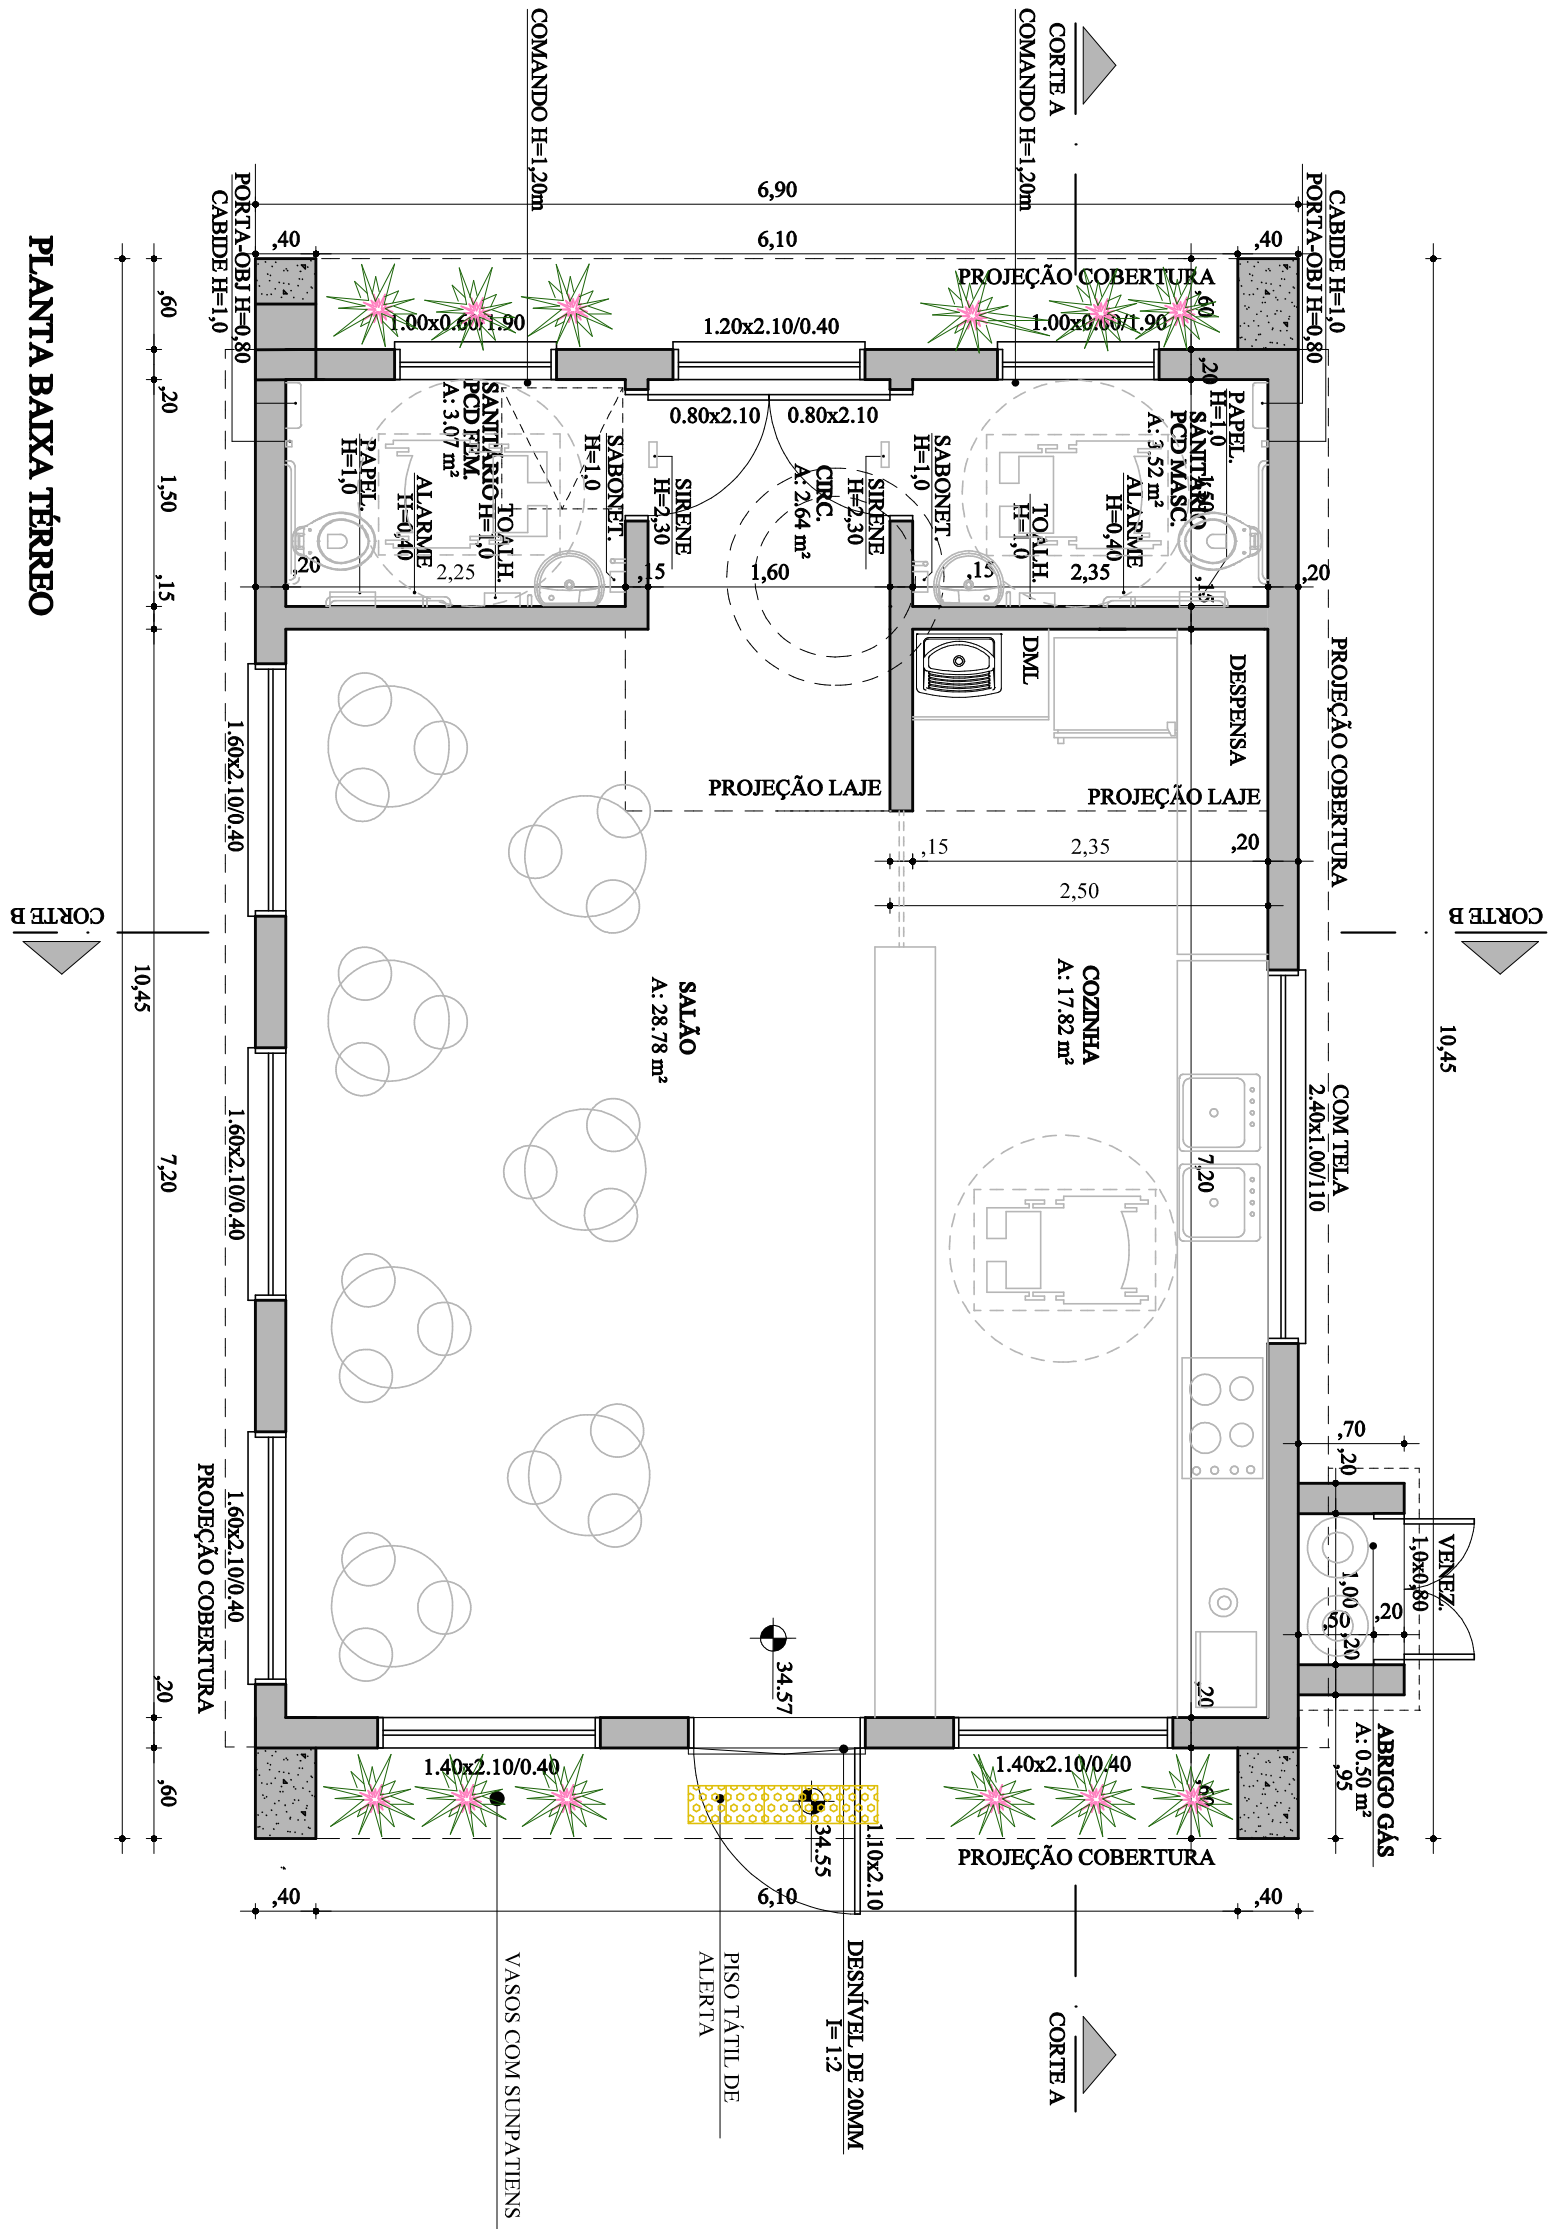


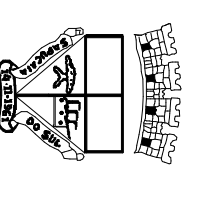

			
Secretaria Municipal de Planejamento Urbano e Habitação		Departamento de Projetos	
PLANEJAMENTO E HABITAÇÃO			
VOLMIR RODRIGUES Projetista		RAFAEL STROHER Secretário de Serviço	
TÍTULO PRAÇA GENERAL FREITAS			
ENDEREÇO DA OBRA: Esquina das Ruas Del Sarrafim Pereira Rodrigues de Figueiredo e Av. Sapucaia			
Bairro Centro - Sapucaia do Sul			
CONTÉUDO CAFÉ	DATA MAIO 21	DESENHISTA ARTE	ESCALA 1:50
Arq. Karen S. Anzo Yokoda Cruzeiro do Sul 93880-000		A06	