


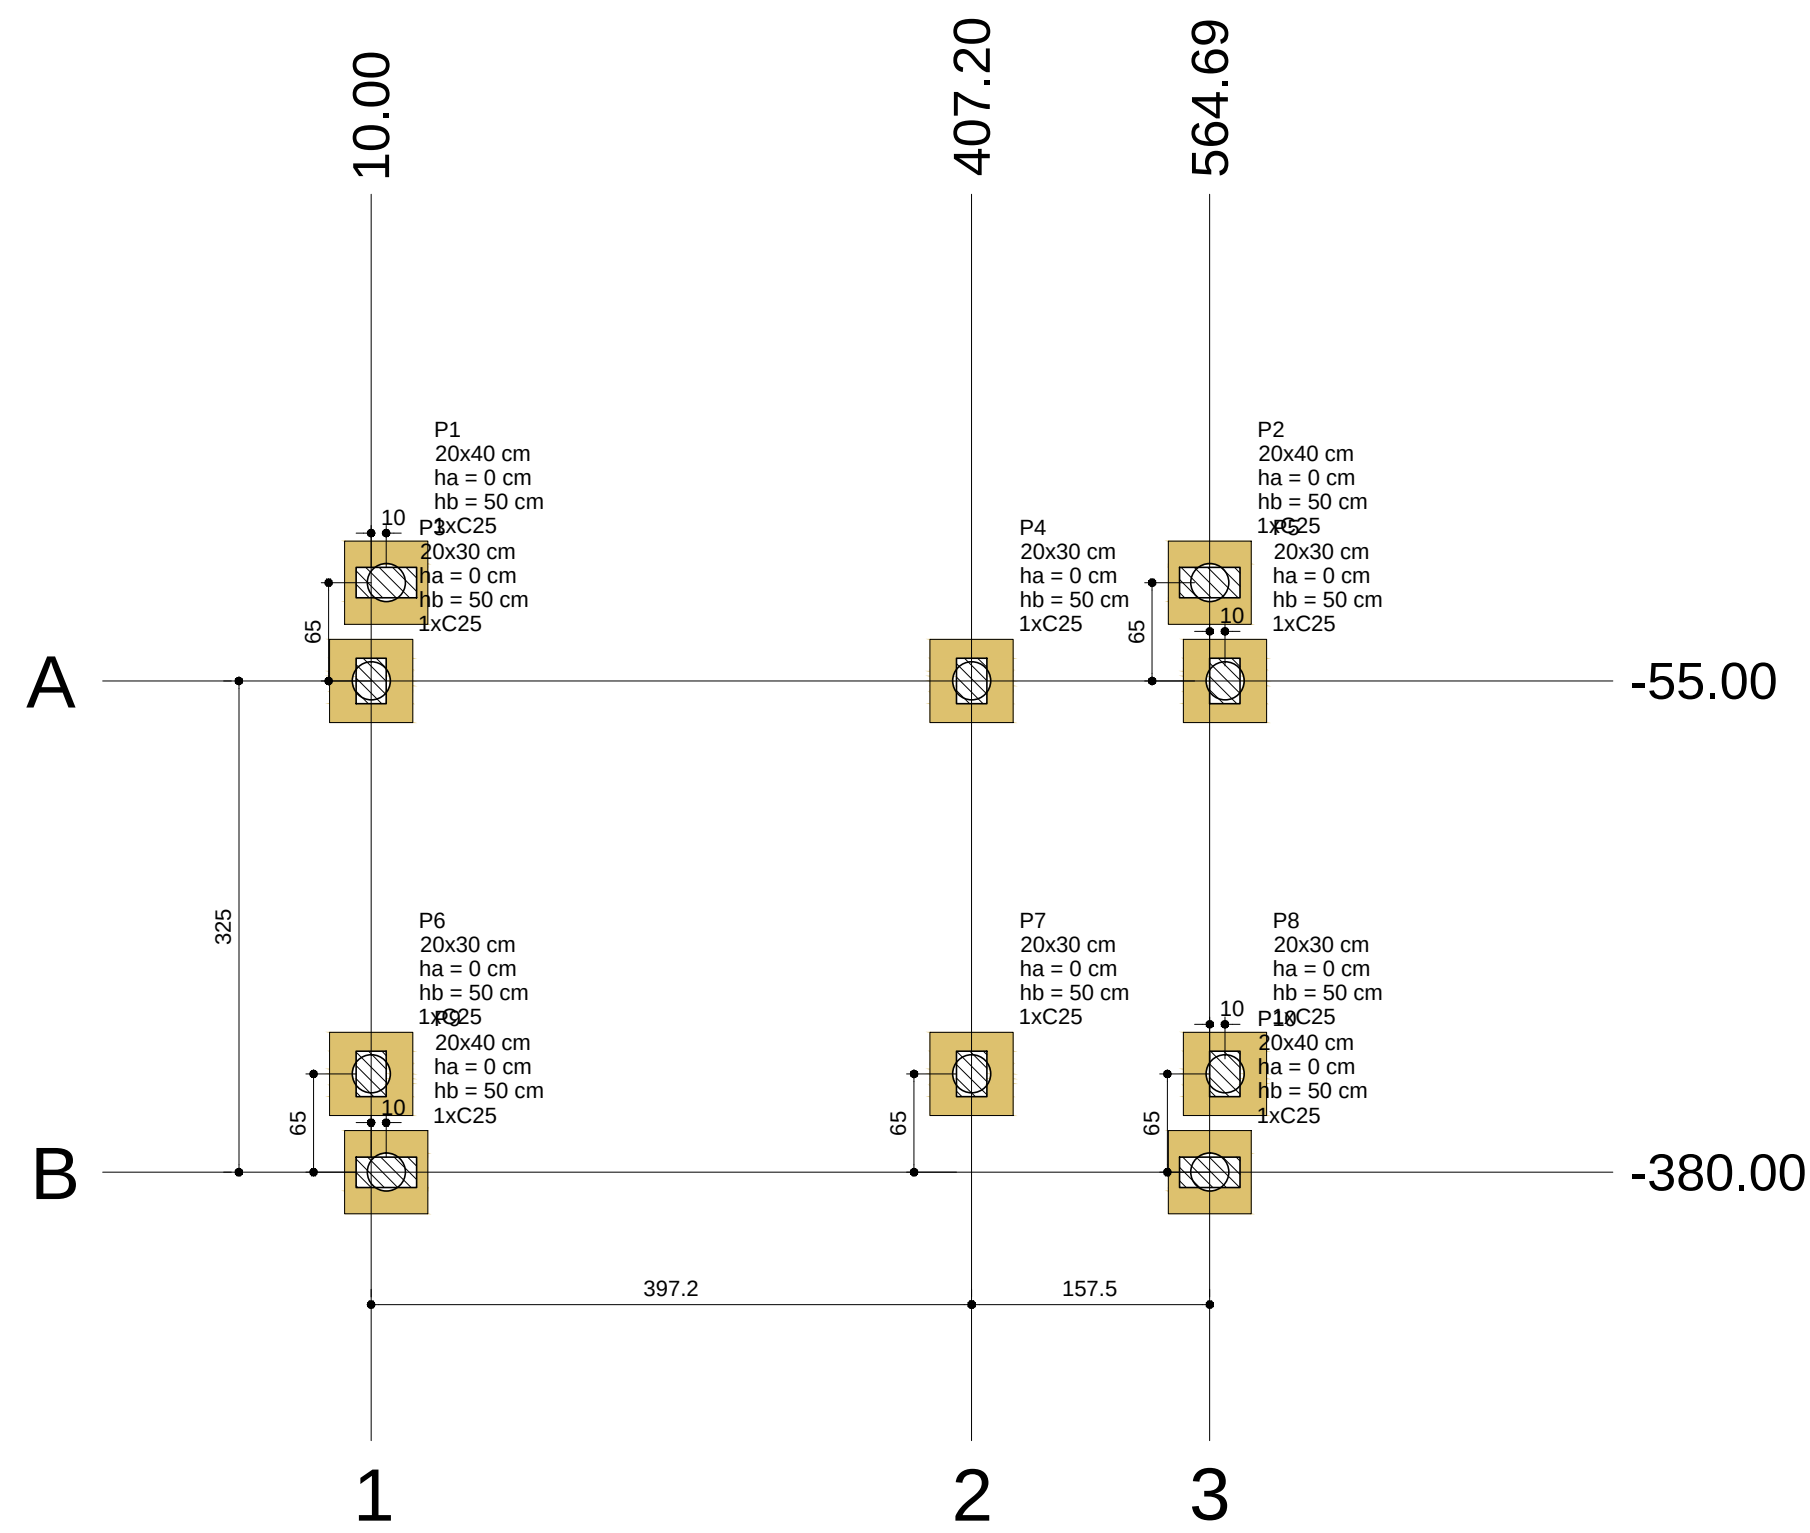

Planta de locação
escala 1:50

B1=B2=B3=B4=B5=B6
B7=B8=B9=B10 (1xC25)

55

55


Legenda dos blocos
escala 1:25

Pilar						Fundação				Bloco			
Nome	Seção (cm)	X (cm)	Y (cm)	Carga Máx. (tf)	Carga Mín. (tf)	Lado B (cm)	Lado H (cm)	h0 / ha (cm)	h1 / hb (cm)	ne	Estaca	ca (cm)	Base tub. (cm)
P1	20x40	20.00	10.00	6.2	4.6	55	55	0	50	1	C25	-65	
P2	20x40	564.69	10.00	4.7	3.1	55	55	0	50	1	C25	-65	
P3	20x30	10.00	-55.00	7.0	5.8	55	55	0	50	1	C25	-65	
P4	20x30	407.20	-55.00	9.2	8.4	55	55	0	50	1	C25	-65	
P5	20x30	574.69	-55.00	5.9	4.4	55	55	0	50	1	C25	-65	
P6	20x30	10.00	-315.00	7.0	5.8	55	55	0	50	1	C25	-65	
P7	20x30	407.20	-315.00	9.2	8.4	55	55	0	50	1	C25	-65	
P8	20x30	574.69	-315.00	5.9	4.4	55	55	0	50	1	C25	-65	
P9	20x40	20.00	-380.00	6.2	4.6	55	55	0	50	1	C25	-65	
P10	20x40	564.69	-380.00	4.7	3.1	55	55	0	50	1	C25	-65	

Locação no eixo X	
Coordenadas (cm)	Nome
10.00	P3, P6
20.00	P1, P9
407.20	P4, P7
564.69	P2, P10
574.69	P5, P8

Locação no eixo Y	
Coordenadas (cm)	Nome
10.00	P1, P2
-55.00	P3, P4, P5
-315.00	P6, P7, P8
-380.00	P9, P10

Estacas			
Simbologia	Nome	d (cm)	Quantidade
	C25	25.00	10

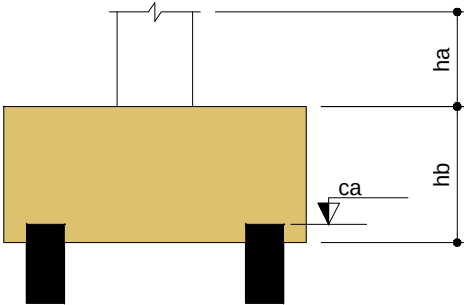

Prefeitura Municipal de Sapucaia do Sul

Secretaria Municipal de Planejamento Urbano
Diretoria de Projetos

PLANEJAMENTO

VOLMIR RODRIGUES
Prefeito

IMILIA DE SOUZA
Vice-Prefeita

RAFAEL STROHER
Secretário da SMPUH

TÍTULO: **PRAÇA GENERAL FREITAS**

ENDEREÇO DA OBRA: Esquina das Ruas Cel. Serafim Correa, Rodrigues de Figueiredo e Avenida Sapucaia
Bairro Centro - Sapucaia do Sul

CONTEÚDO:

ABRIGO TÁXI
PLANTA DE LOCAÇÃO

PROJETO:

Diego da Luz Adorna
Crea-RS199.346

DATA

AGOSTO/2021

DESENHISTA

Diego da Luz Adorna

ÁREA

17,76m²

ESCALA

INDICADAS

PRANCHA

PE12