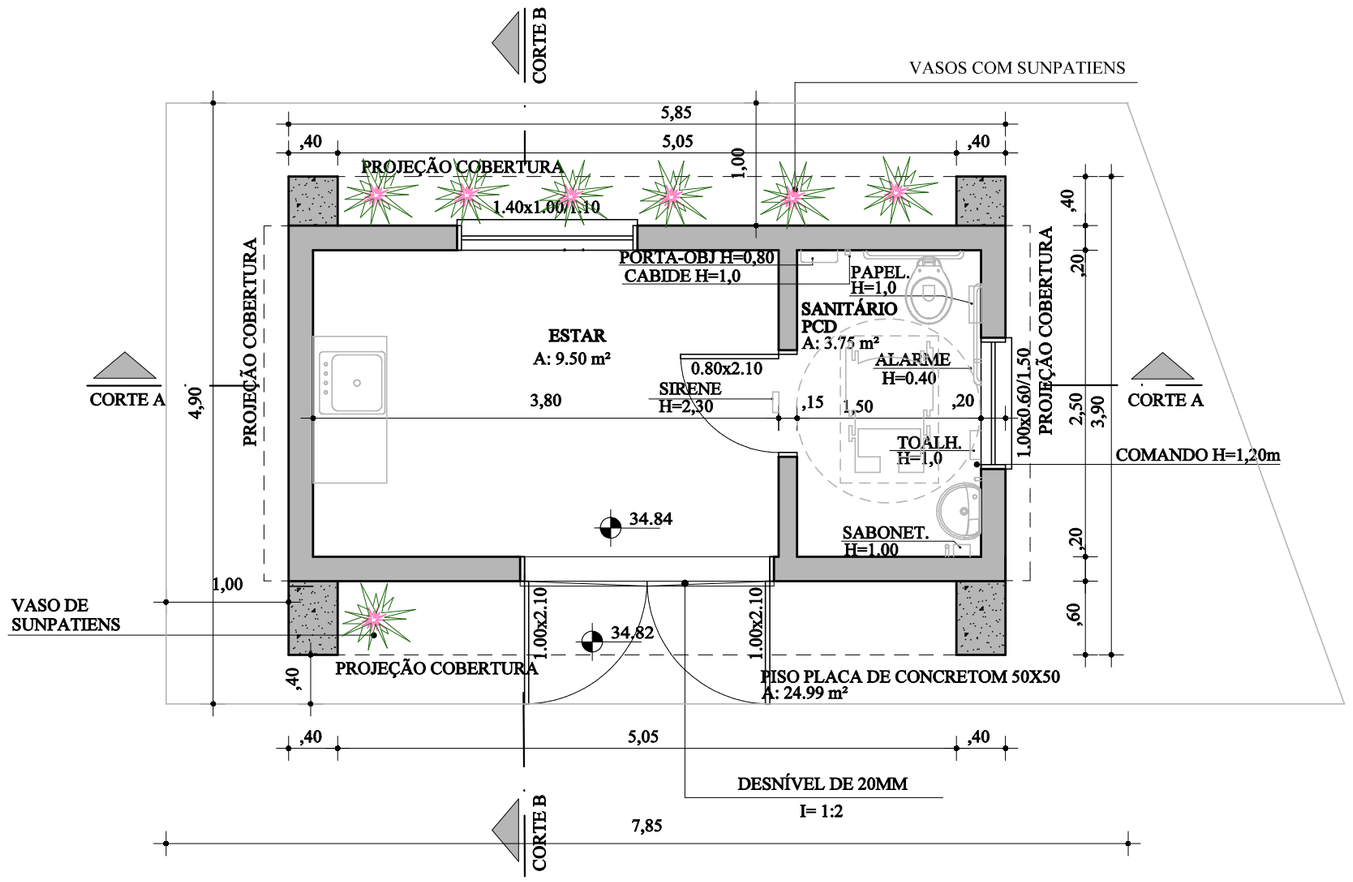

PLANTA BAIXA TÉRREO

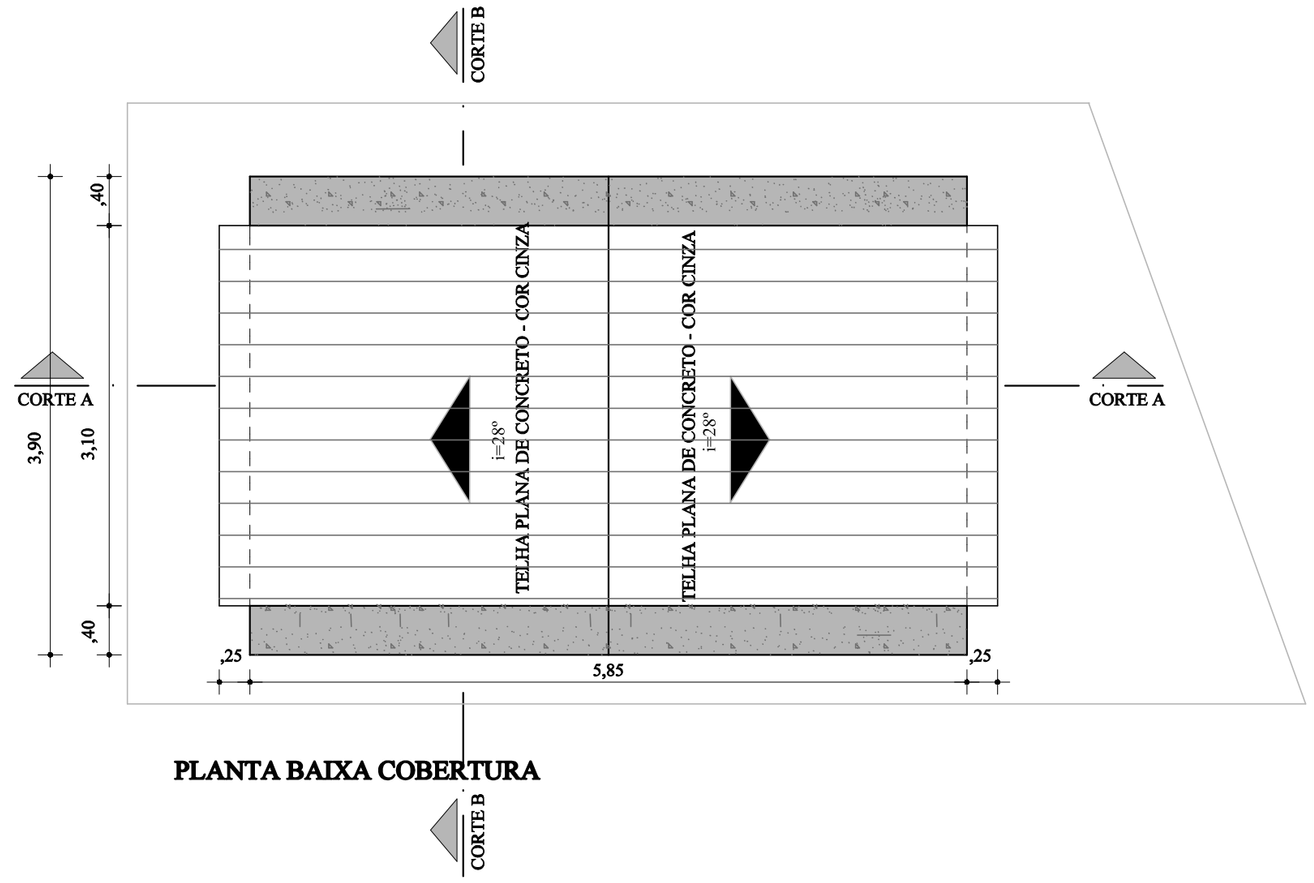

PLANTA BAIXA COBERTURA

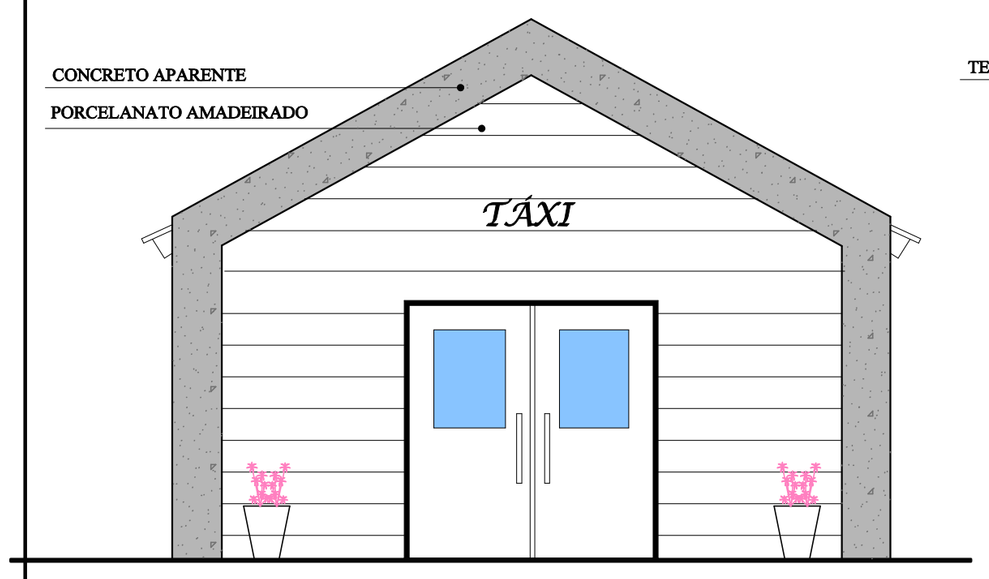

FACHADA SUDOESTE

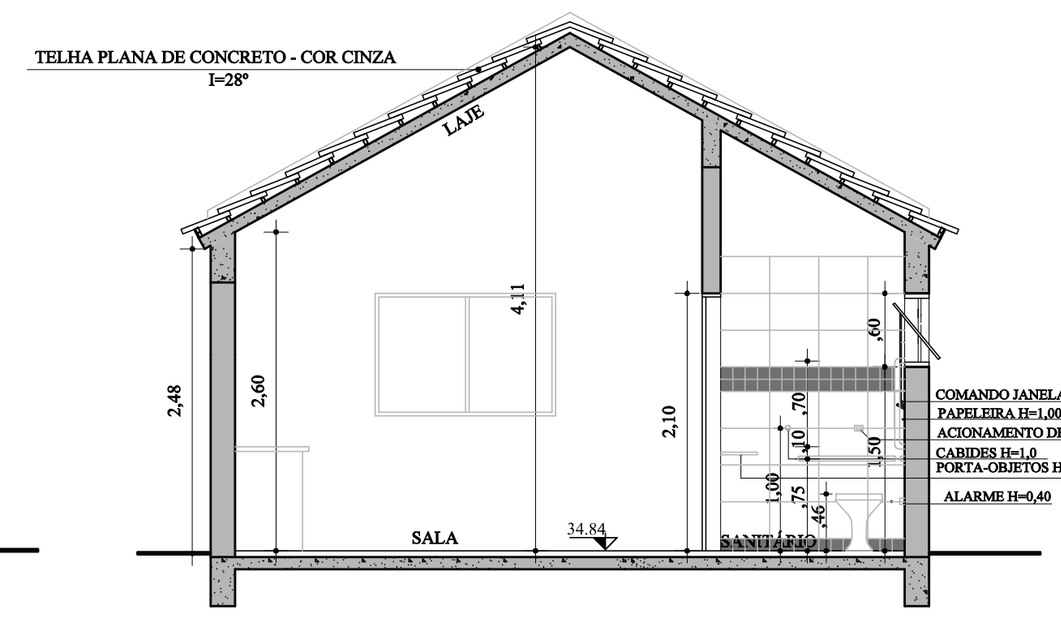

CORTE A

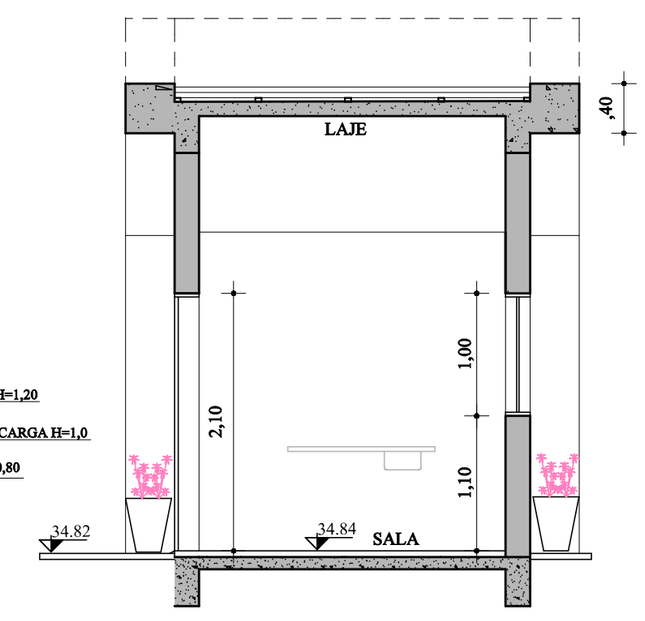

CORTE B

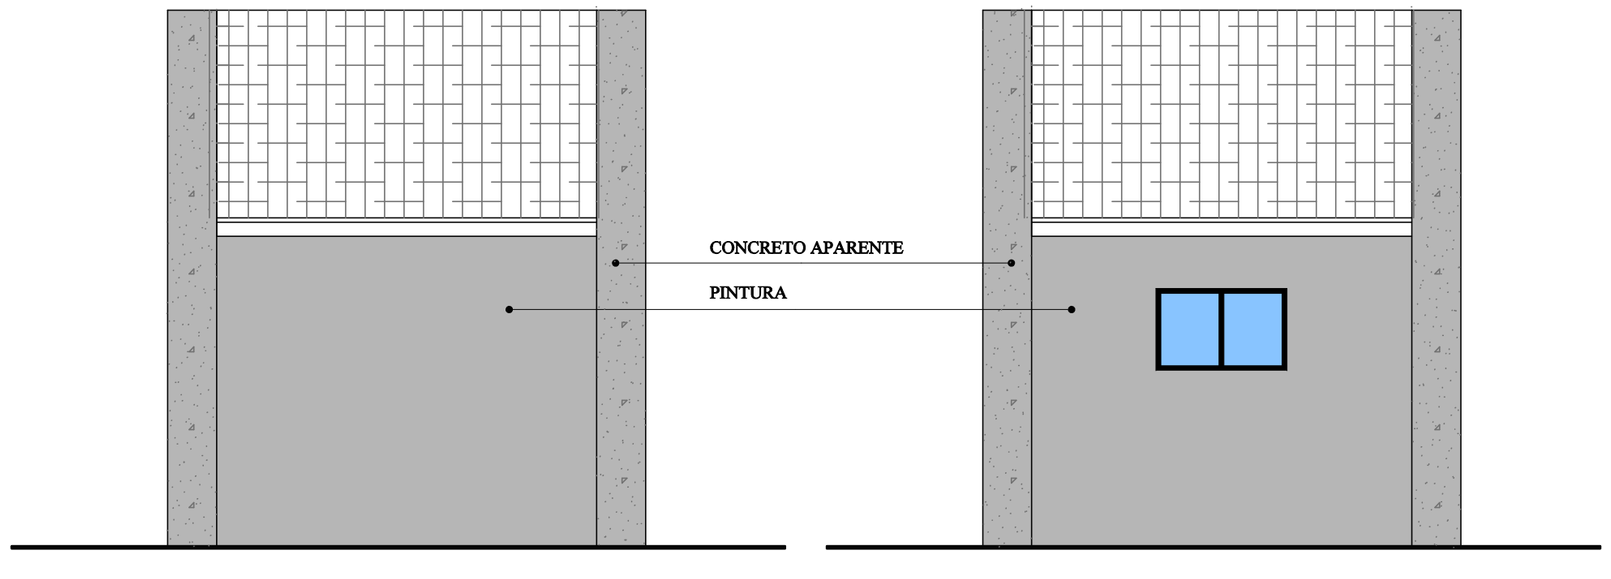

FACHADA SUDESTE

FACHADA NOROESTE

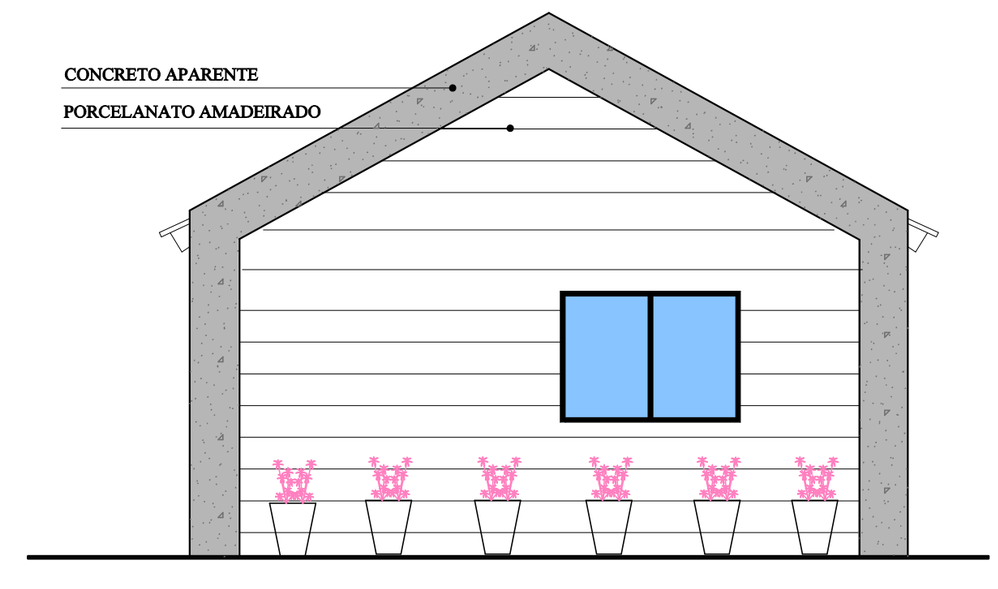

FACHADA NORDESTE

Prefeitura de Sapucaia do Sul
Secretaria Municipal de Planejamento Urbano e Habitação
Diretoria de Projetos

PLANEJAMENTO E HABITAÇÃO

VOLMIR RODRIGUES Prefeito	IMILIA DE SOUZA Vice-Prefeito	RAFAEL STRÖHER Secretário da SMPUH

TÍTULO: **PRAÇA GENERAL FREITAS**

ENDEREÇO DA OBRA: Esquina das Ruas Cel. Serafim Pereira, Rodrigues de Figueiredo e Av. Sapucaia
Bairro Centro- Sapucaia do Sul

CONTEÚDO: ABRIGO TÁXI PLANTAS - CORTES E FACHADAS	DATA	MAIO 21	PRANCHA
	DESENHISTA		A13
Arq. Karen S. Arizio Yokoda Cau RS A35819-3	ÁREA	17,76m²	
	ESCALA	1:50	