




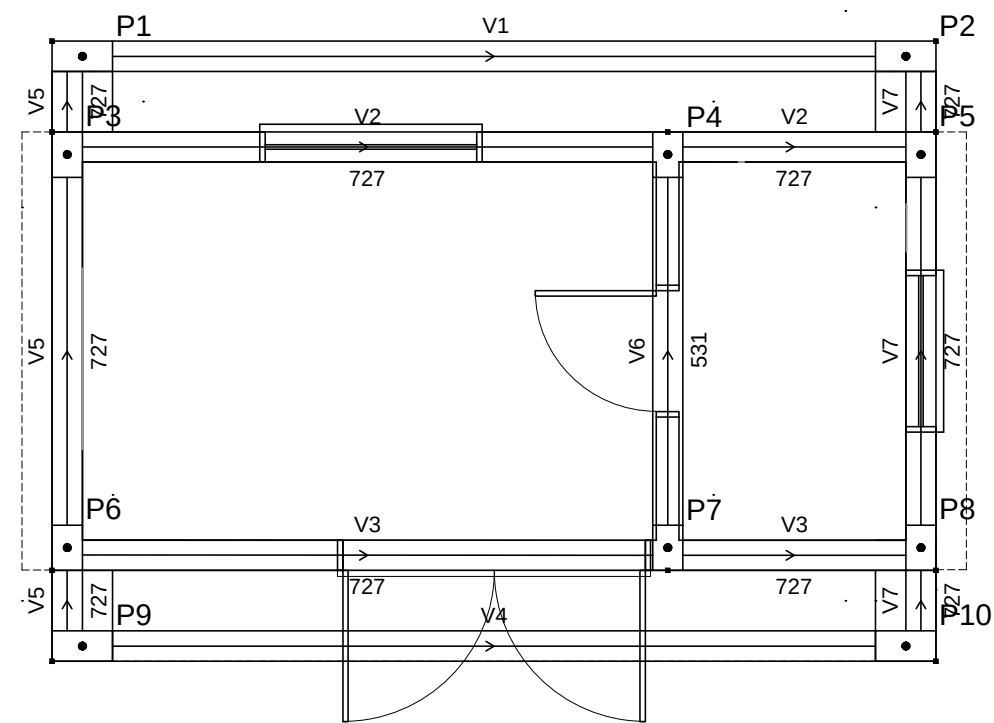

Pav. Térreo
escala 1:50

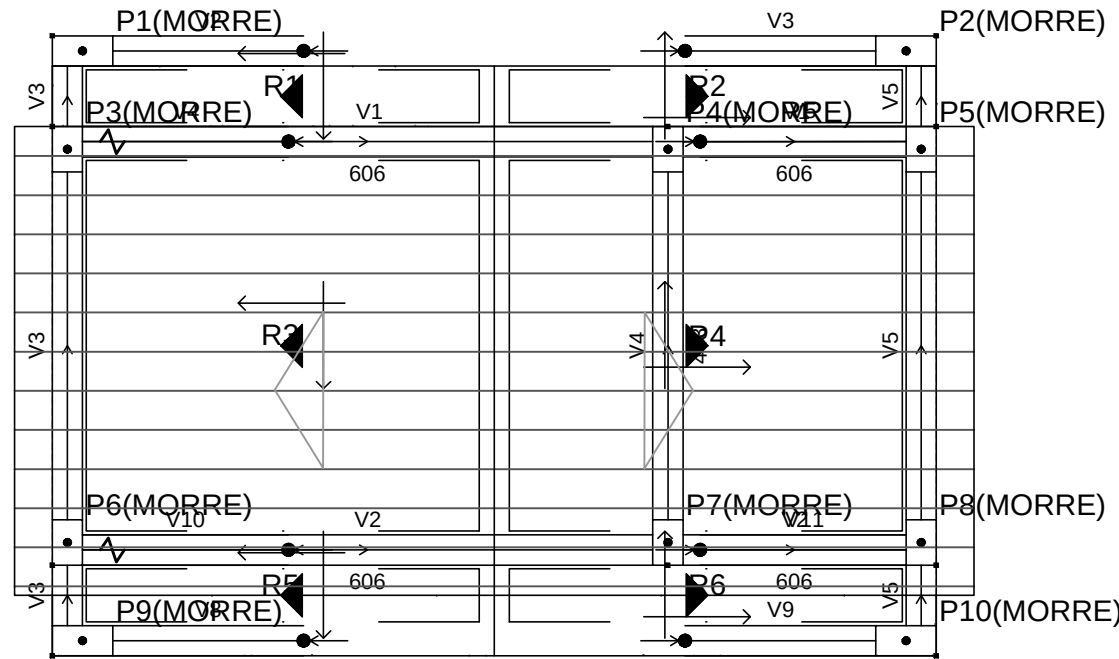

Pav. Térreo
escala 1:50

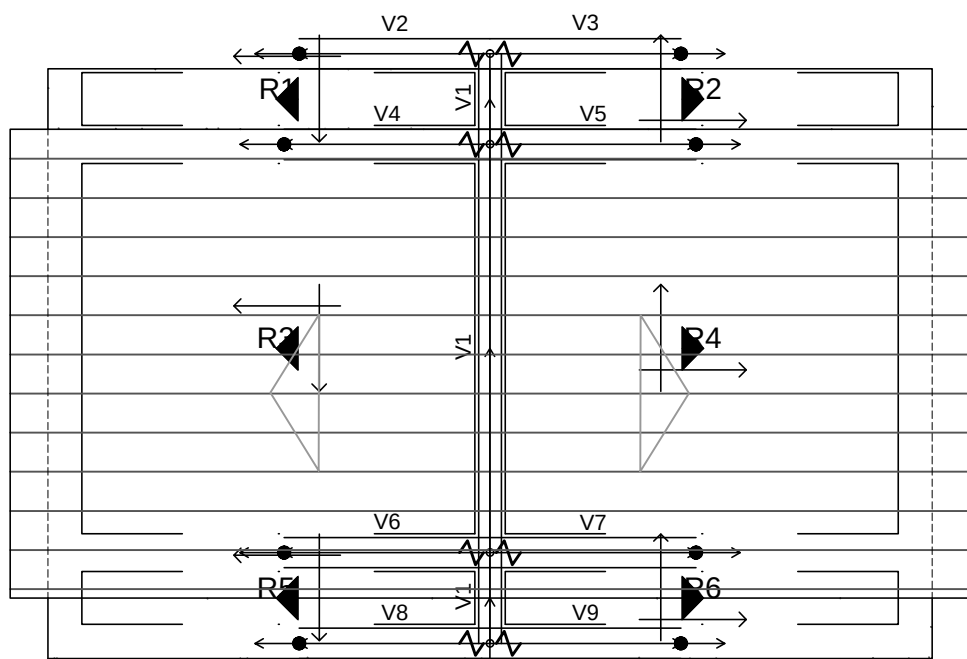

	Prefeitura Municipal de Sapucaia do Sul Secretaria Municipal de Planejamento Urbano Diretoria de Projetos	
	PLANEJAMENTO	
VOLMIR RODRIGUES Prefeito	IMILIA DE SOUZA Vice-Prefeita	RAFAEL STROHER Secretário da SMPUH
TÍTULO: PRAÇA GENERAL FREITAS		
ENDEREÇO DA OBRA: Esquina das Ruas Cel. Serafim Correa, Rodrigues de Figueiredo e Avenida Sapucaia Bairro Centro - Sapucaia do Sul		
CONTEÚDO: ABRIGO TÁXI PLANTA ESTRUTURAL	DATA: AGOSTO/2021 DESENHISTA: Diego da Luz Adorna ÁREA: 17,76m² ESCALA: INDICADAS	PRANCHA: PE13