



VISTA SUPERIOR


DETALHE MESA DE JOGOS - 4 UNIDADES

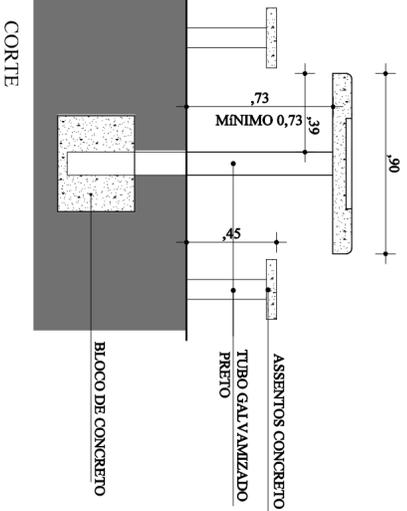

CORTE

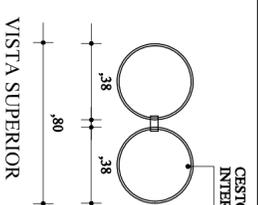


VISTA SUPERIOR

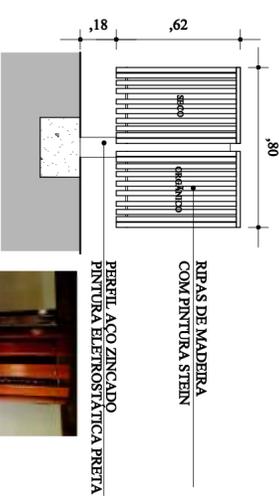

VISTA FRONTAL


DETALHE LIXEIRA - 37 UNIDADES

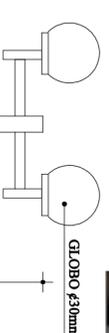

TUBO DE ACO PINTURA ELETROSTATICA PRETA
TUBO GALVANIZADO
H=3m




DETALHE POSTE DECORATIVO

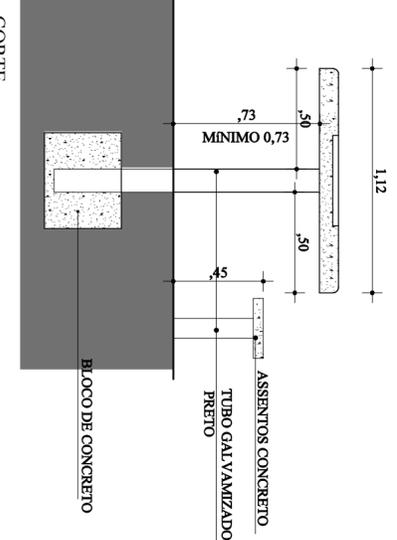


CORTE


DETALHE MESA DE JOGOS PARA PCD - 2 UNIDADES

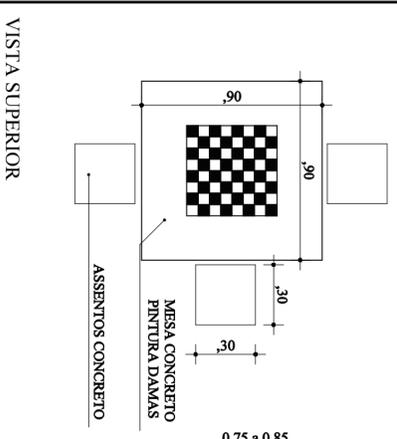


VISTA SUPERIOR

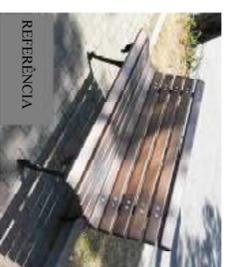


REFERENCIA

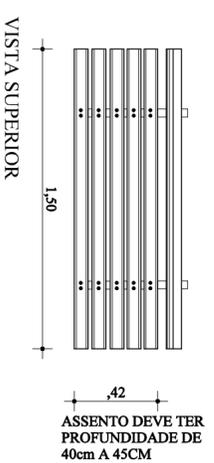

VISTA SUPERIOR

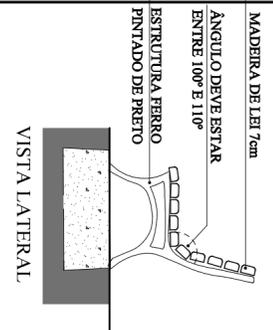


VISTA LATERAL

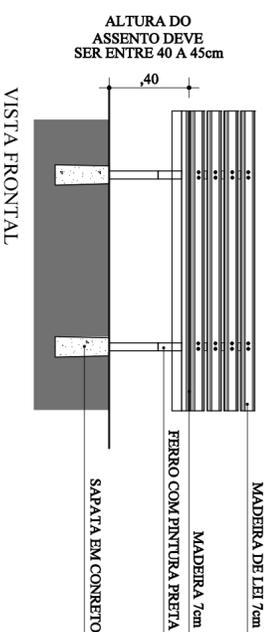

VISTA FRONTAL

DETALHE BANCOS - 45 UNIDADES

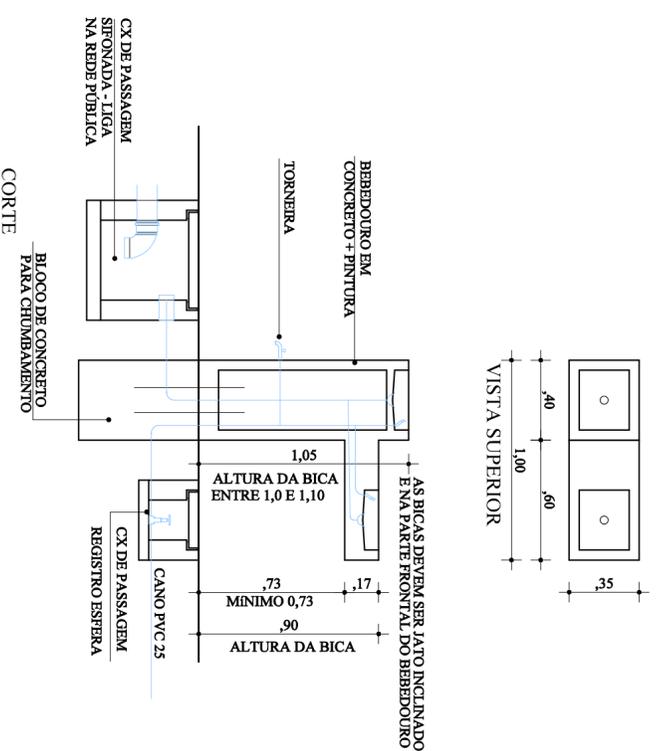

CORTE

DETALHE BEBEDOURO - 2 UNIDADES

<p>Prefeitura de Sapucaia do Sul Secretaria Municipal de Planejamento Urbano e Habitação Diretoria de Projetos</p>		<p>Secretaria de Planejamento Urbano e Habitação Diretoria de Projetos</p>	
PLANEJAMENTO E HABITAÇÃO			
VOLMIR RODRIGUES Prefeito		IMILDA DE SOUZA Vice-Prefeito	
RAFAEL STRÖHER Secretário da SMUPH			
TÍTULO: PRAÇA GENERAL FREITAS			
ENFEREÇO DA OBRA: Esquina das Ruas Cel. Serafim Pereira, Rodrigues de Figueiredo e Av. Sapucaia Bairro Centro- Sapucaia do Sul			
CONTEÚDO: DETALHES MOBILIÁRIO		DATA: MAIO 21	PRANCHA:
		DESENHISTA:	
		ÁREA: 372,65m ²	
		ESCALA: 1:25	
Aq. Karen S. Arzão Yokada Car. RS 4358/193		A14	