


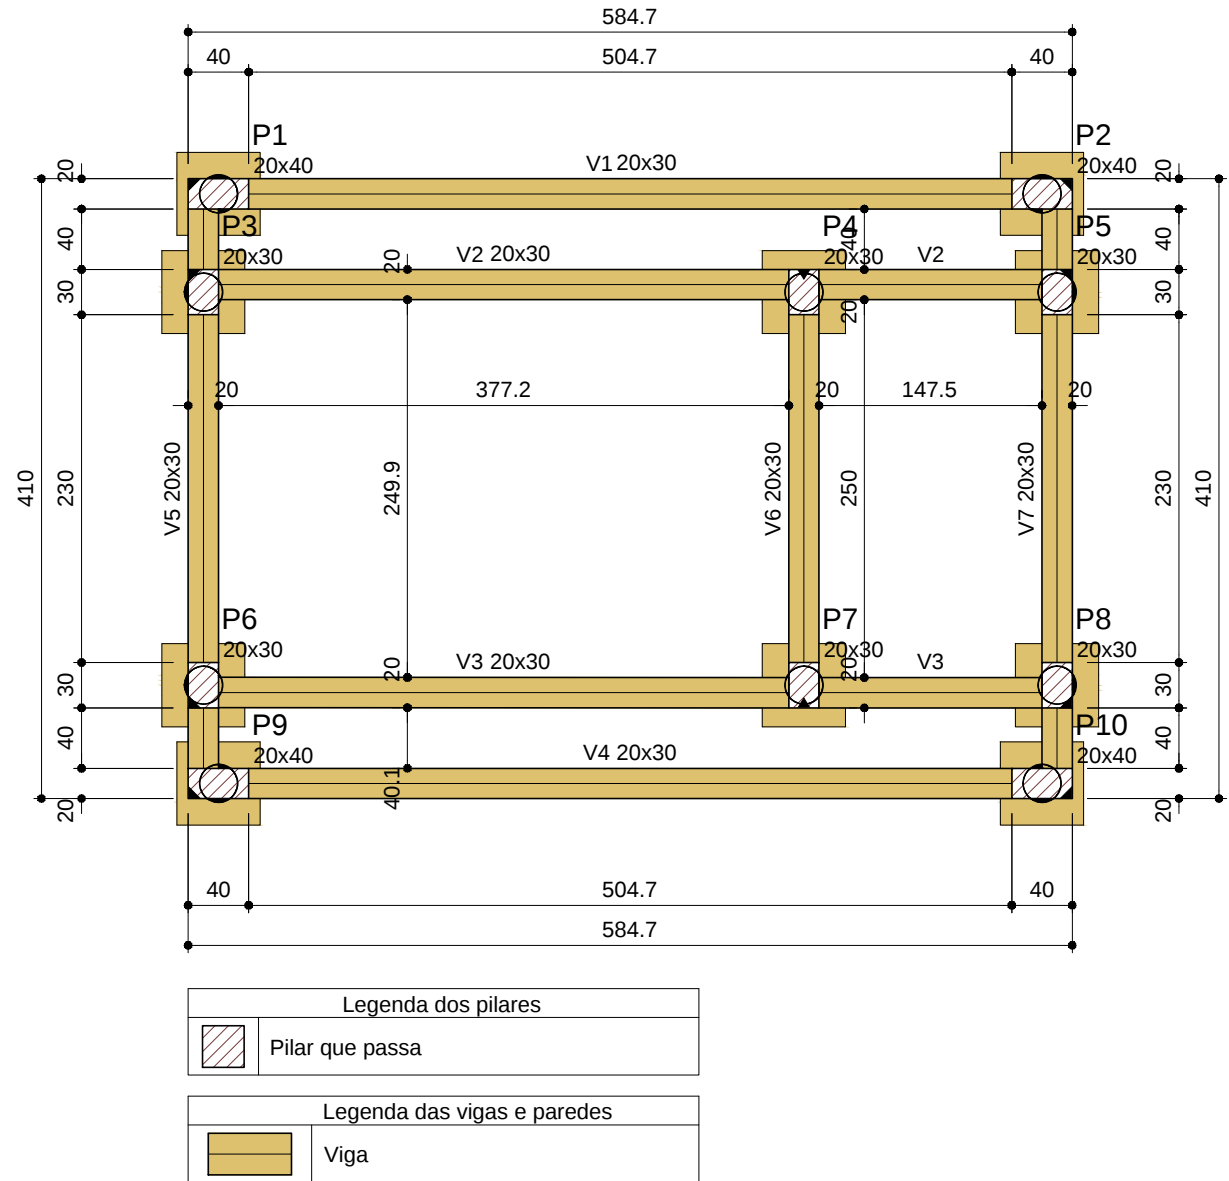


Vigas			
Nome	Seção (cm)	Elevação (cm)	Nível (cm)
V1	20x30	0	0
V2	20x30	0	0
V3	20x30	0	0
V4	20x30	0	0
V5	20x30	0	0
V6	20x30	0	0
V7	20x30	0	0

Características dos materiais	
fck (kgf/cm²)	Ecs (kgf/cm²)
300	322061

Pilares			
Nome	Seção (cm)	Elevação (cm)	Nível (cm)
P1	20x40	-30	-30
P2	20x40	-30	-30
P3	20x30	-30	-30
P4	20x30	-30	-30
P5	20x30	-30	-30
P6	20x30	-30	-30
P7	20x30	-30	-30
P8	20x30	-30	-30
P9	20x40	-30	-30
P10	20x40	-30	-30

Forma do pavimento Baldrame (Nível 0)
escala 1:50

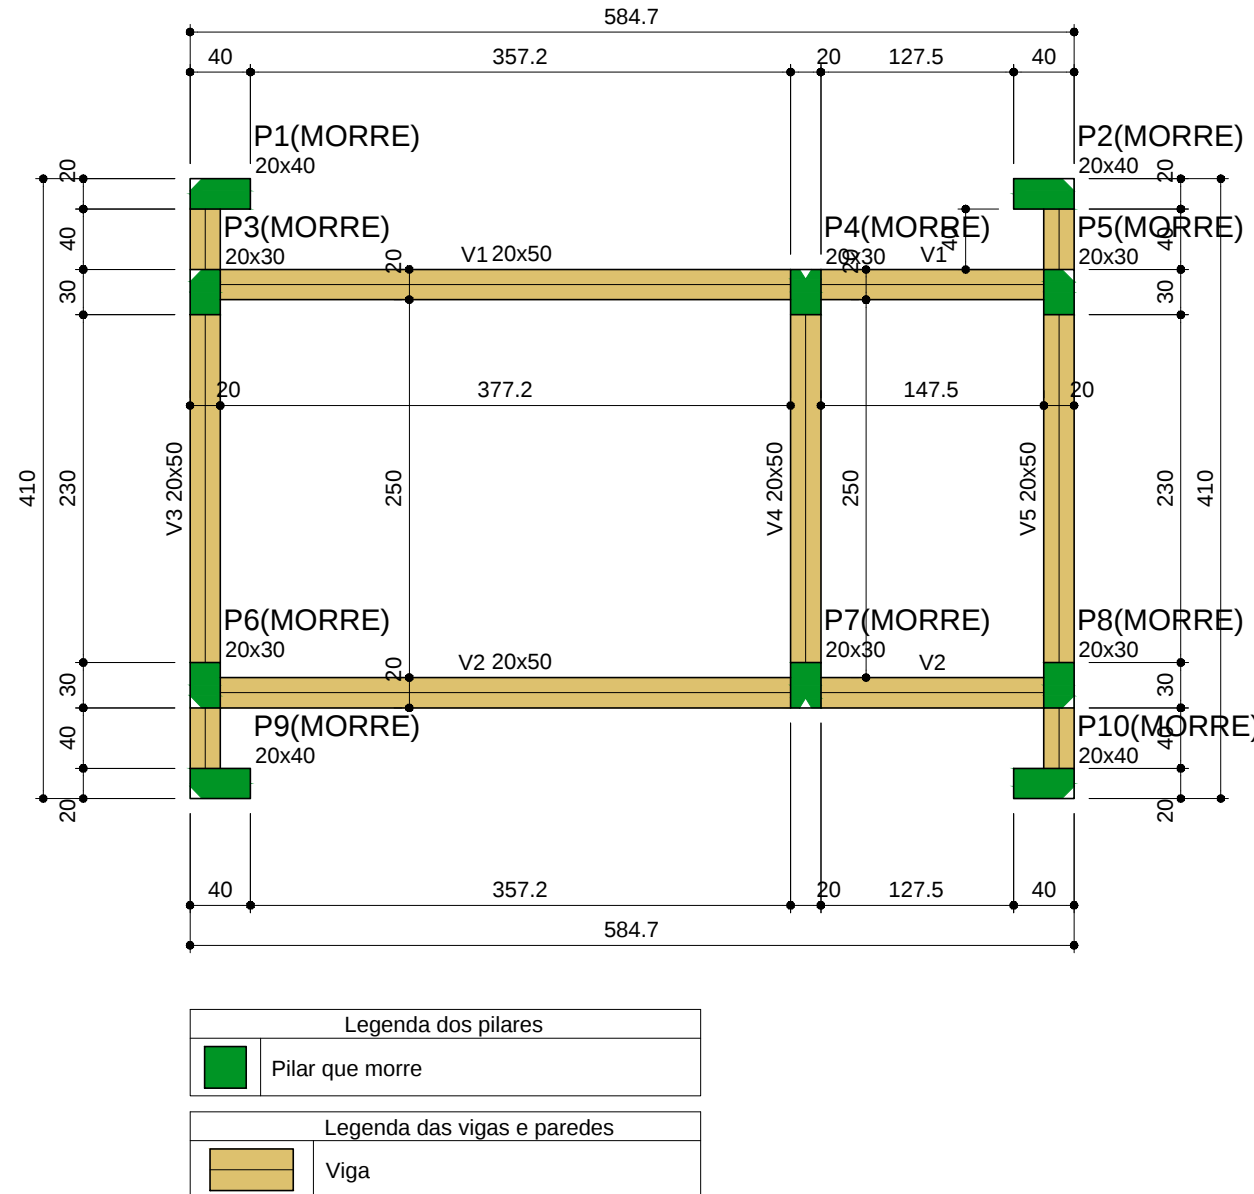


Vigas			
Nome	Seção (cm)	Elevação (cm)	Nível (cm)
V1	20x50	0	260
V2	20x50	0	260
V3	20x50	0	260
V4	20x50	0	260
V5	20x50	0	260

Características dos materiais	
fck (kgf/cm²)	Ecs (kgf/cm²)
300	322061

Pilares			
Nome	Seção (cm)	Elevação (cm)	Nível (cm)
P1	20x40	12	272
P2	20x40	12	272
P3	20x30	0	260
P4	20x30	0	260
P5	20x30	0	260
P6	20x30	0	260
P7	20x30	0	260
P8	20x30	0	260
P9	20x40	12	272
P10	20x40	12	272

Forma do pavimento Térreo (Nível 260)
escala 1:50

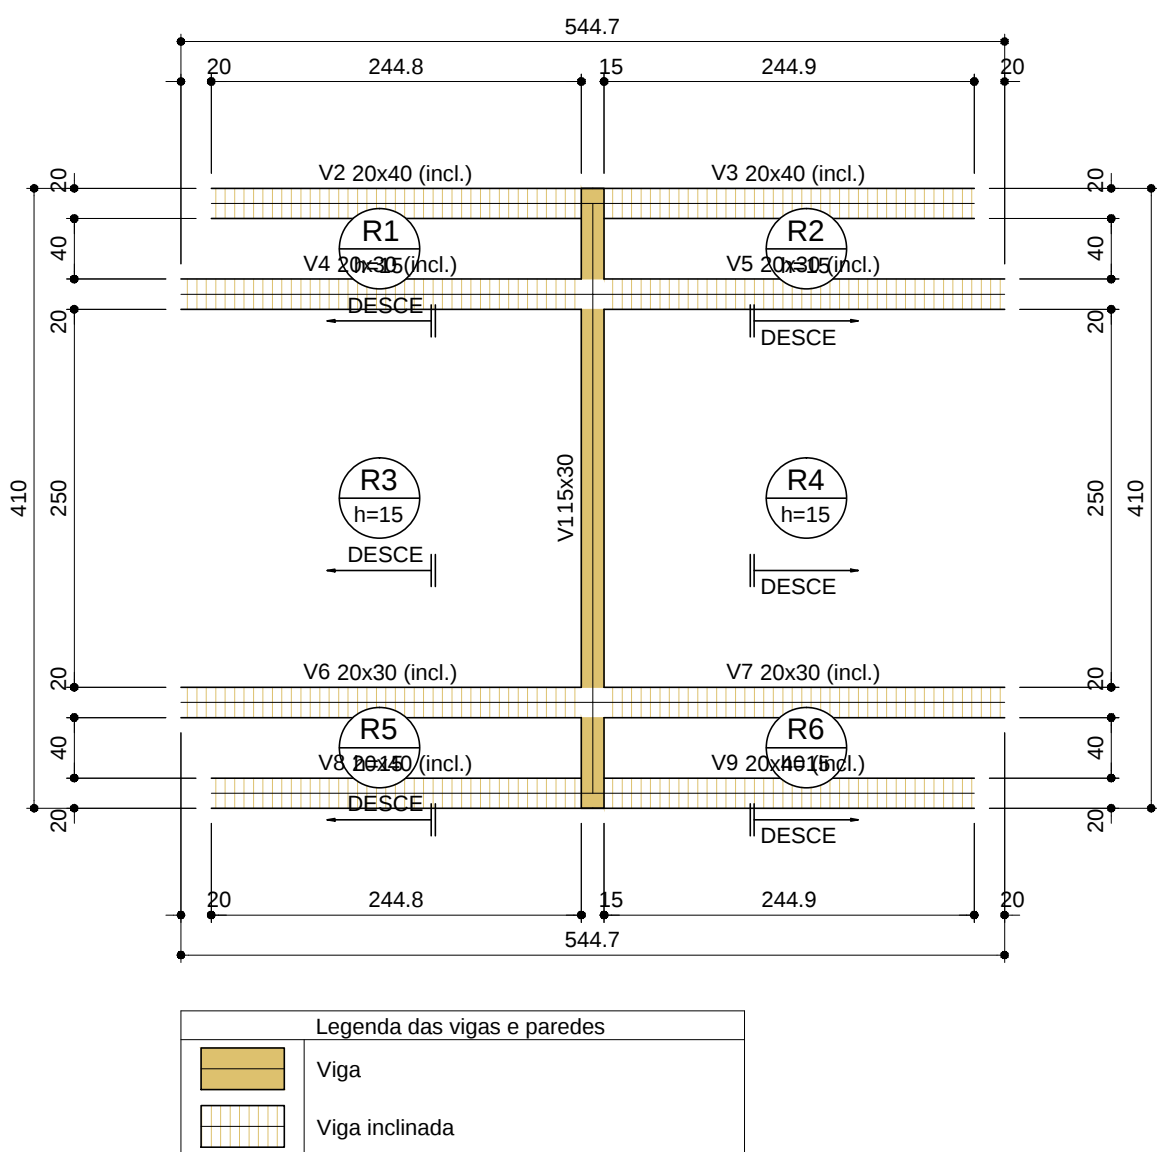

Vigas			
Nome	Seção (cm)	Elevação (cm)	Nível (cm)
V1	15x30	0	435
V2	20x40	12 / -163	447 / 272
V3	20x40	12 / -163	447 / 272
V4	20x30	0 / -175	435 / 260
V5	20x30	0 / -175	435 / 260
V6	20x30	0 / -175	435 / 260
V7	20x30	0 / -175	435 / 260
V8	20x40	12 / -163	447 / 272
V9	20x40	12 / -163	447 / 272

Lajes					
Dados				Sobrecarga (kgf/m²)	
Nome	Tipo	Altura (cm)	Elevação (cm)	Nível (cm)	Adicional
R1	Maciça	15	0	435	284
R2	Maciça	15	0	435	284
R3	Maciça	15	0	435	284
R4	Maciça	15	0	435	284
R5	Maciça	15	0	435	284
R6	Maciça	15	0	435	284

Área de lajes			
Tipo	Altura (cm)	Bloco de Enchimento	Área (m²)
Maciça	15		17,48

Características dos materiais	
fck (kgf/cm²)	Ecs (kgf/cm²)
300	322061

Forma do pavimento Cobertura (Nível 435)
escala 1:50

Prefeitura Municipal de Sapucaia do Sul
Secretaria Municipal de Planejamento Urbano
Diretoria de Projetos

PLANEJAMENTO

VOLMIR RODRIGUES
Prefeito

IMILIA DE SOUZA
Vice-Prefeita

RAFAEL STROHER
Secretário da SMPUH

TÍTULO: **PRAÇA GENERAL FREITAS**

ENDEREÇO DA OBRA: Esquina das Ruas Cel. Serafim Correa, Rodrigues de Figueiredo e Avenida Sapucaia
Bairro Centro - Sapucaia do Sul

CONTEÚDO:

ABRIGO TÁXI
FÓRMAS

PROJETO:

Diego da Luz Adorna
Crea-RS106.346

DATA:

AGOSTO/2021

DESENHISTA:

Diego da Luz Adorna

ÁREA:

17,76m²

ESCALA:

INDICADAS

PRANCHA:

PE14