




Pav. Baldrame  
escala 1:50

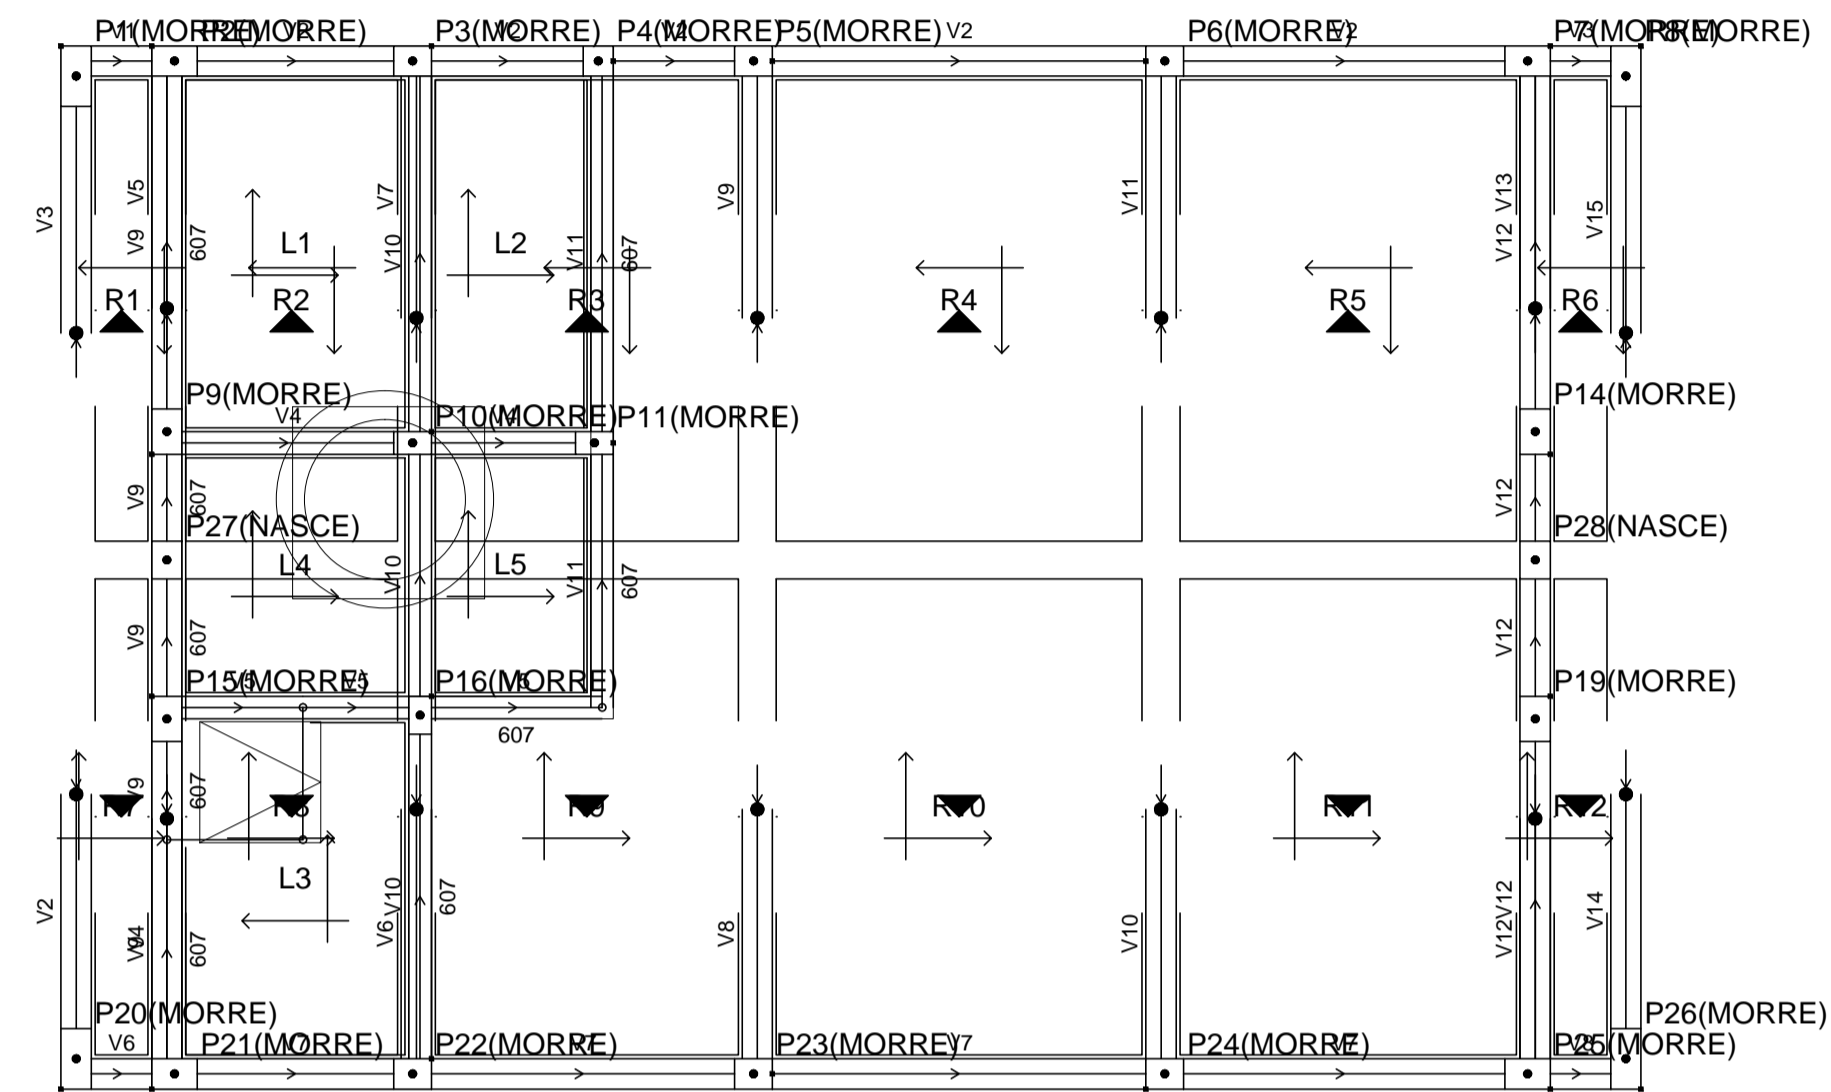

Pav. Reservatório  
escala 1:50

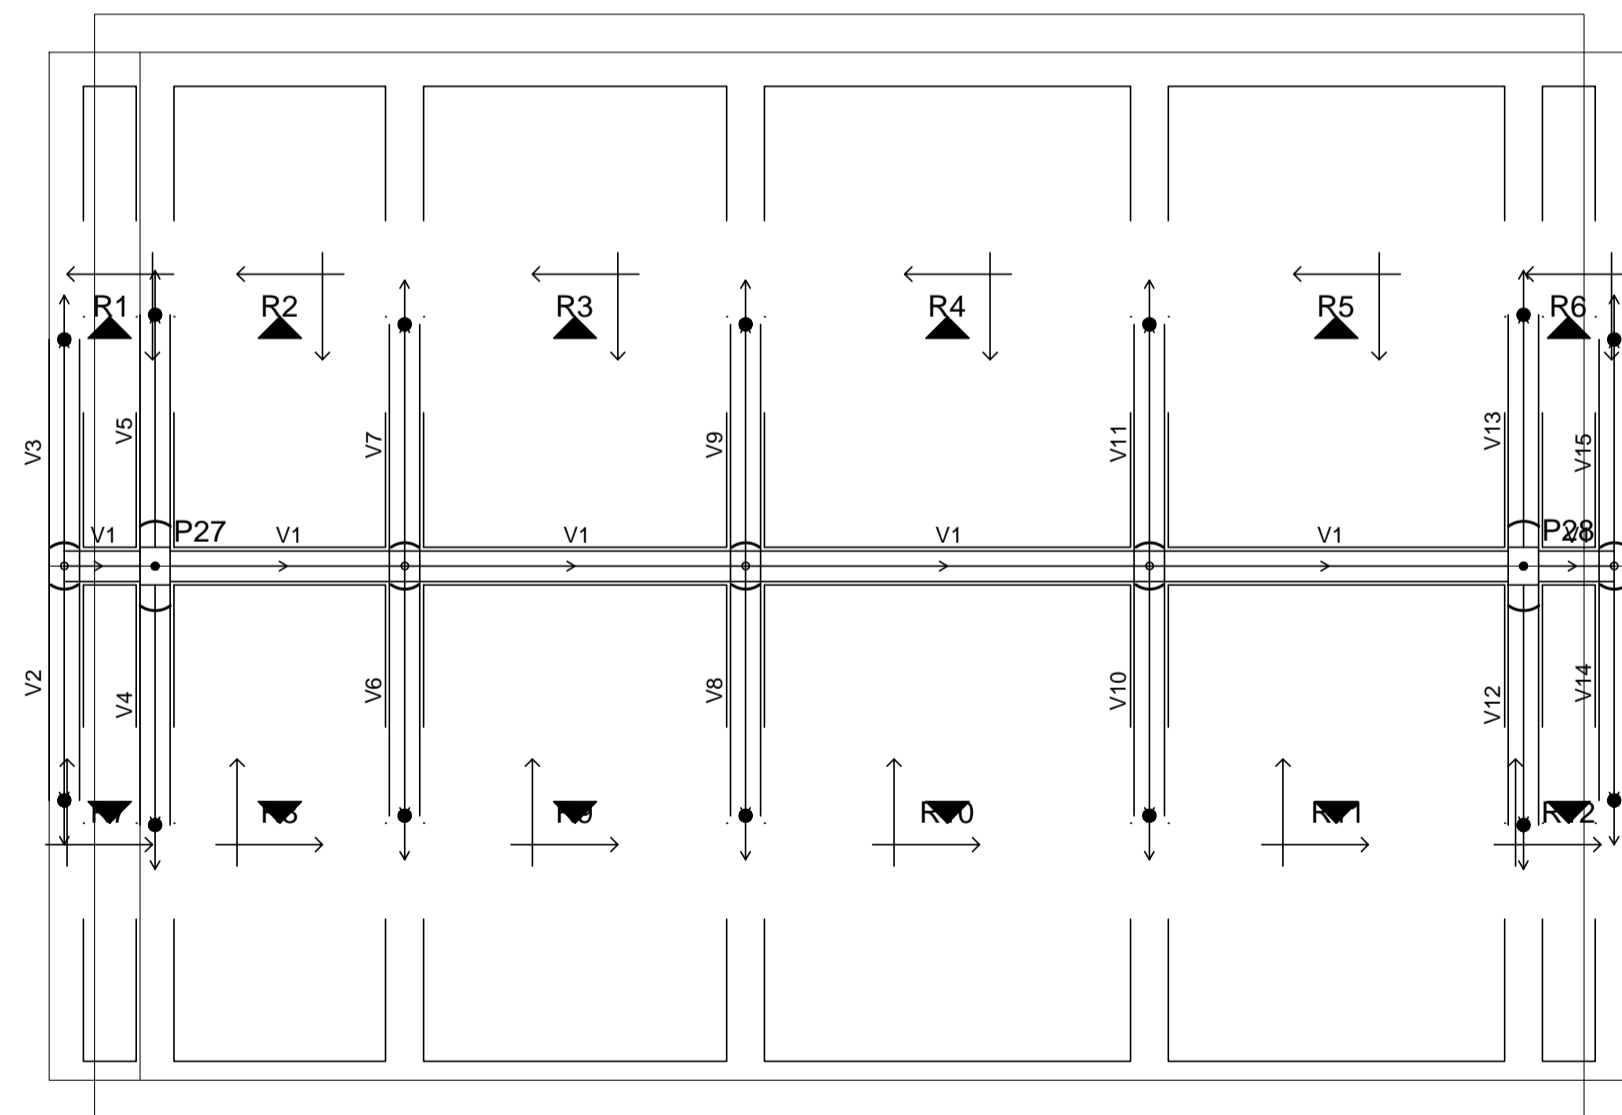

Pav. Cobertura  
escala 1:50

 <p><b>Prefeitura Municipal de Sapucaia do Sul</b> Secretaria Municipal de Planejamento Urbano Diretoria de Projetos</p>		
<p><b>PLANEJAMENTO</b></p>		
<p><b>VOLMIR RODRIGUES</b> Prefeito</p>	<p><b>IMILIA DE SOUZA</b> Vice-Prefeita</p>	<p><b>RAFAEL STROHER</b> Secretário da SMPUR</p>
<p>TÍTULO: <b>PRAÇA GENERAL FREITAS</b></p>		
<p>ENDEREÇO DA OBRA: Esquina das Ruas Cel. Serafim Correa, Rodrigues de Figueiredo e Avenida Sapucaia Baixo Centro - Sapucaia do Sul</p>		
<p>CONTEÚDO: <b>CAFÉ</b> <b>PLANTA ESTRUTURAL</b></p>	<p>DATA: AGOSTO/2021 DESENHISTA: Diego da Luz Adorna</p>	<p><b>PE22</b></p>
<p>PROJETO: Diego da Luz Adorna Crea-RS199.368</p>	<p>ÁREA: 64,74m² ESCALA: INDICADAS</p>	