



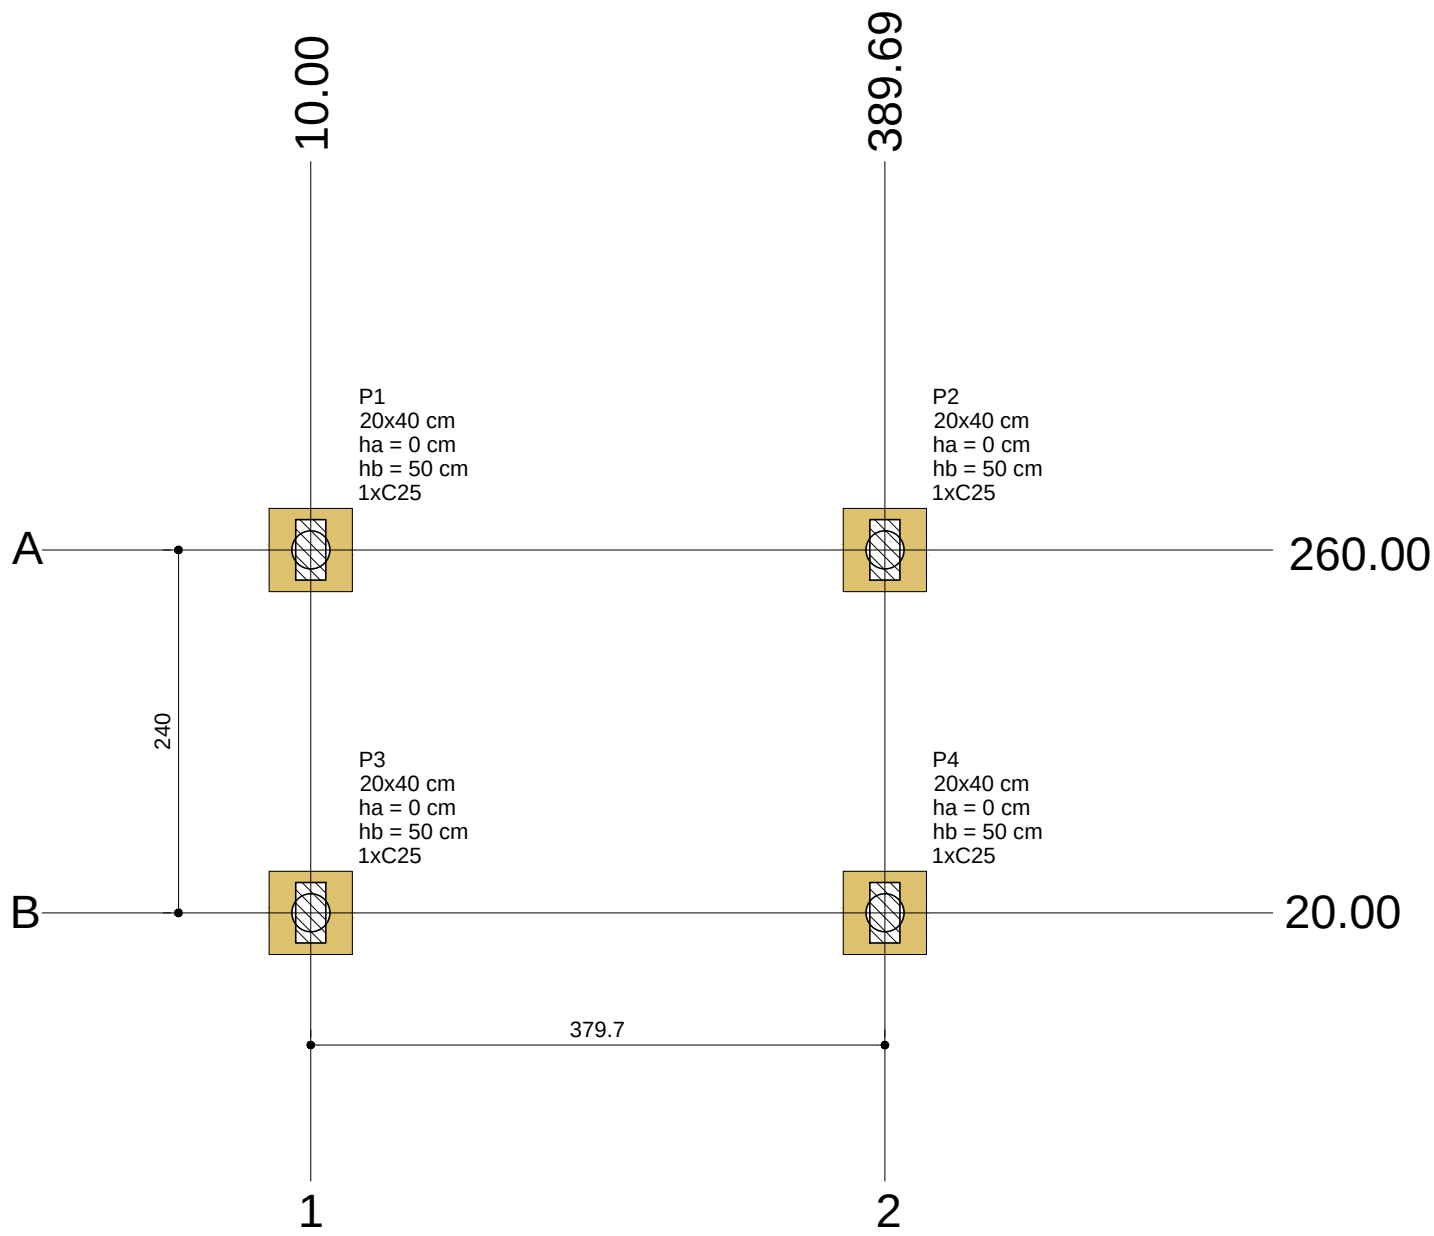


Planta de locação
escala 1:50

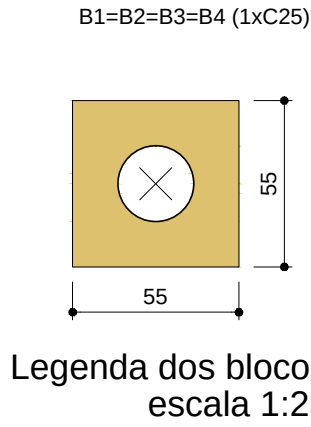

Pilar						Fundação				Bloco			
Nome	Seção (cm)	X (cm)	Y (cm)	Carga Máx. (tf)	Carga Mín. (tf)	Lado B (cm)	Lado H (cm)	h0 / ha (cm)	h1 / hb (cm)	ne	Estaca	ca (cm)	Base tub. (cm)
P1	20x40	10.00	260.00	6.0	5.1	55	55	0	50	1	C25	-65	
P2	20x40	389.69	260.00	6.0	5.1	55	55	0	50	1	C25	-65	
P3	20x40	10.00	20.00	6.0	5.1	55	55	0	50	1	C25	-65	
P4	20x40	389.69	20.00	6.0	5.1	55	55	0	50	1	C25	-65	

Locação no eixo X		Locação no eixo Y	
Coordenadas (cm)	Nome	Coordenadas (cm)	Nome
10.00	P1, P3	260.00	P1, P2
389.69	P2, P4	20.00	P3, P4

Estacas			
Simbologia	Nome	d (cm)	Quantidade
	C25	25.00	4

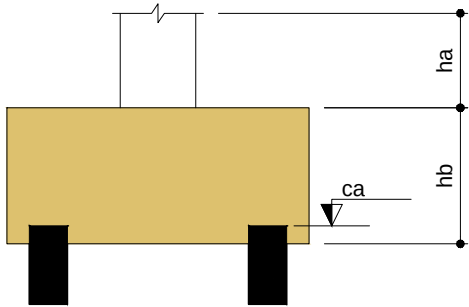

Prefeitura Municipal de Sapucaia do Sul

Secretaria Municipal de Planejamento Urbano
Diretoria de Projetos

PLANEJAMENTO

VOLMIR RODRIGUES
Prefeito

IMILIA DE SOUZA
Vice-Prefeita

RAFAEL STROHER
Secretário da SMPUH

TÍTULO: **PRAÇA GENERAL FREITAS**

ENDEREÇO DA OBRA: Esquina das Ruas Cel. Serafim Correa, Rodrigues de Figueiredo e Avenida Sapucaia
Bairro Centro - Sapucaia do Sul

CONTEÚDO:
FEIRINHA
PLANTA DE LOCAÇÃO

PROJETO:
Diego da Luz Adorna
Crea-RS199.346

DATA
AGOSTO/2021

DESENHISTA
Diego da Luz Adorna

ÁREA
9,75m²

ESCALA
INDICADAS

PRANCHA
PE31