


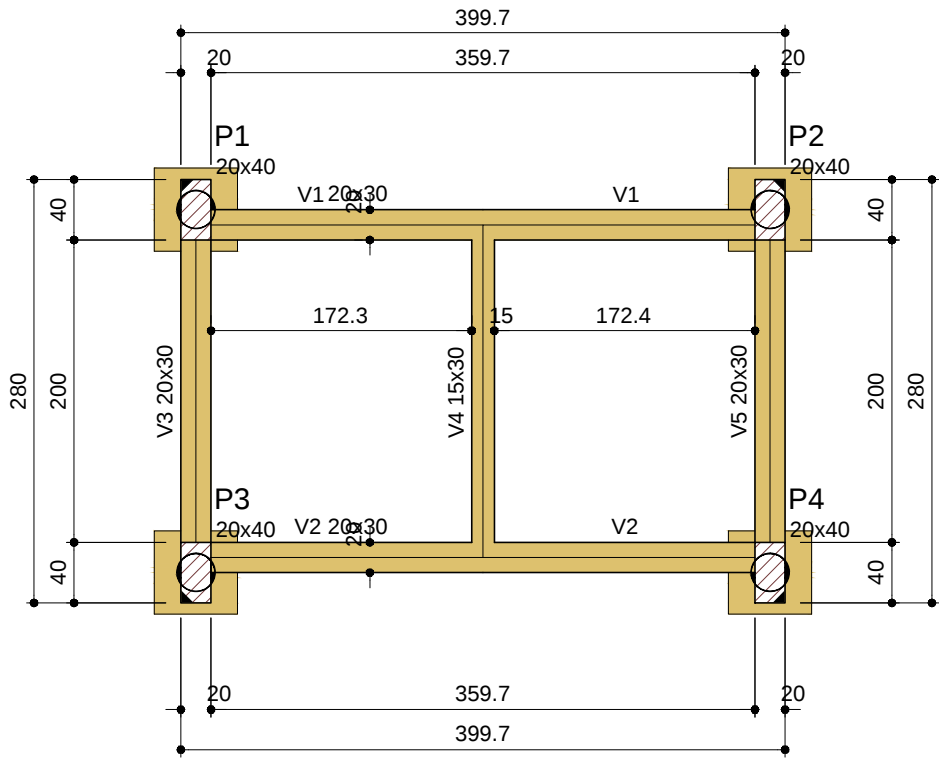

Vigas			
Nome	Seção (cm)	Elevação (cm)	Nível (cm)
V1	20x30	0	0
V2	20x30	0	0
V3	20x30	0	0
V4	15x30	0	0
V5	20x30	0	0


Características dos materiais	
fck (kgf/cm²)	Ecs (kgf/cm²)
300	322061

Pilares			
Nome	Seção (cm)	Elevação (cm)	Nível (cm)
P1	20x40	-30	-30
P2	20x40	-30	-30
P3	20x40	-30	-30
P4	20x40	-30	-30

Legenda dos pilares	
	Pilar que passa

Legenda das vigas e paredes	
	Viga

Forma do pavimento Baldrame (Nível 0)
escala 1:50

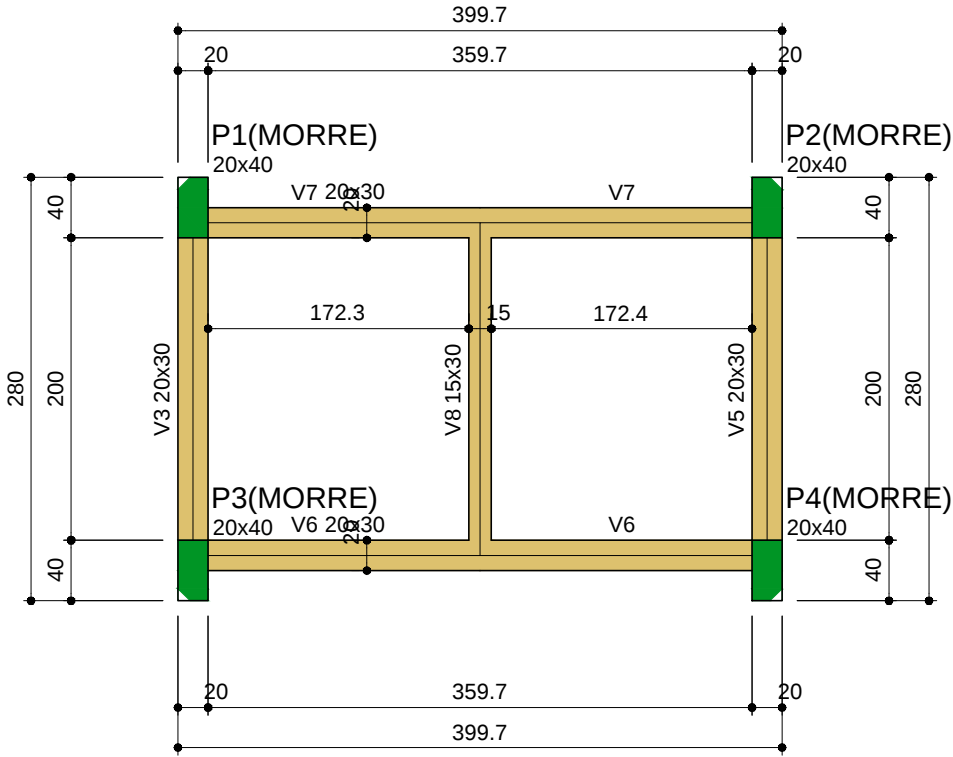

Vigas			
Nome	Seção (cm)	Elevação (cm)	Nível (cm)
V3	20x30	0	260
V5	20x30	0	260
V6	20x30	0	260
V7	20x30	0	260
V8	15x30	0	260


Características dos materiais	
fck (kgf/cm²)	Ecs (kgf/cm²)
300	322061

Pilares			
Nome	Seção (cm)	Elevação (cm)	Nível (cm)
P1	20x40	0	260
P2	20x40	0	260
P3	20x40	0	260
P4	20x40	0	260

Legenda dos pilares	
	Pilar que morre

Legenda das vigas e paredes	
	Viga

Forma do pavimento Térreo (Nível 260)
escala 1:50

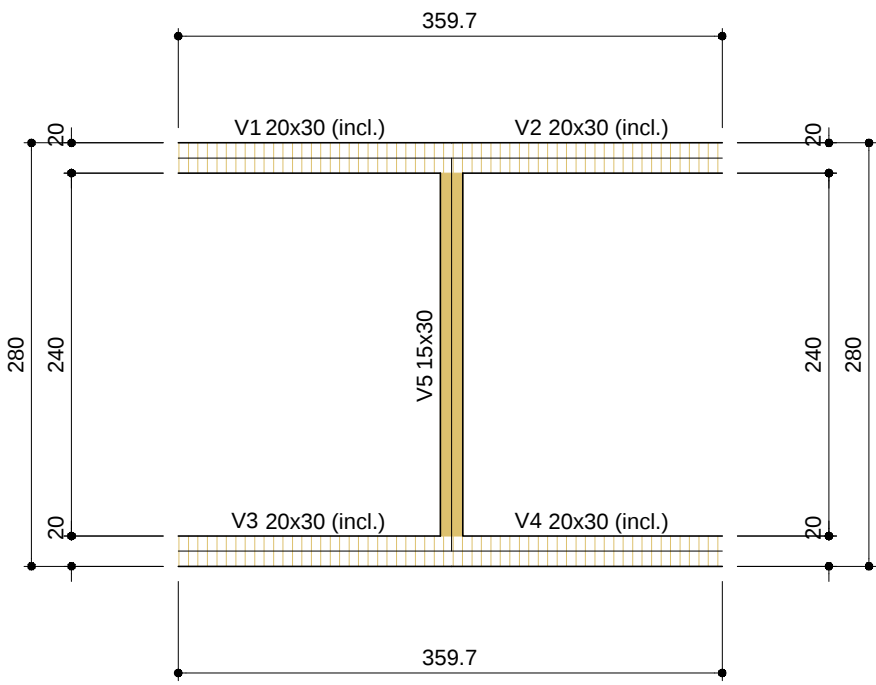

Vigas			
Nome	Seção (cm)	Elevação (cm)	Nível (cm)
V1	20x30	0 / -100	360 / 260
V2	20x30	0 / -100	360 / 260
V3	20x30	0 / -100	360 / 260
V4	20x30	0 / -100	360 / 260
V5	15x30	0	360

Características dos materiais	
fck (kgf/cm²)	Ecs (kgf/cm²)
300	322061

Legenda das vigas e paredes	
	Viga
	Viga inclinada

Forma do pavimento Cobertura (Nível 360)
escala 1:50

Prefeitura Municipal de Sapucaia do Sul

Secretaria Municipal de Planejamento Urbano
Diretoria de Projetos

PLANEJAMENTO

VOLMIR RODRIGUES
Prefeito

IMILIA DE SOUZA
Vice-Prefeita

RAFAEL STROHER
Secretário da SMPUH

TÍTULO: **PRAÇA GENERAL FREITAS**

ENDEREÇO DA OBRA: Esquina das Ruas Cel. Serafim Correa, Rodrigues de Figueiredo e Avenida Sapucaia
Bairro Centro - Sapucaia do Sul

CONTEÚDO:

**FEIRINHA
FÔRMAS**

PROJETO:

Diego da Luz Adorna
Crea-RS199.346

DATA

AGOSTO/2021

DESENHISTA

Diego da Luz Adorna

ÁREA

9,75m²

ESCALA

INDICADAS

PRANCHA

PE33