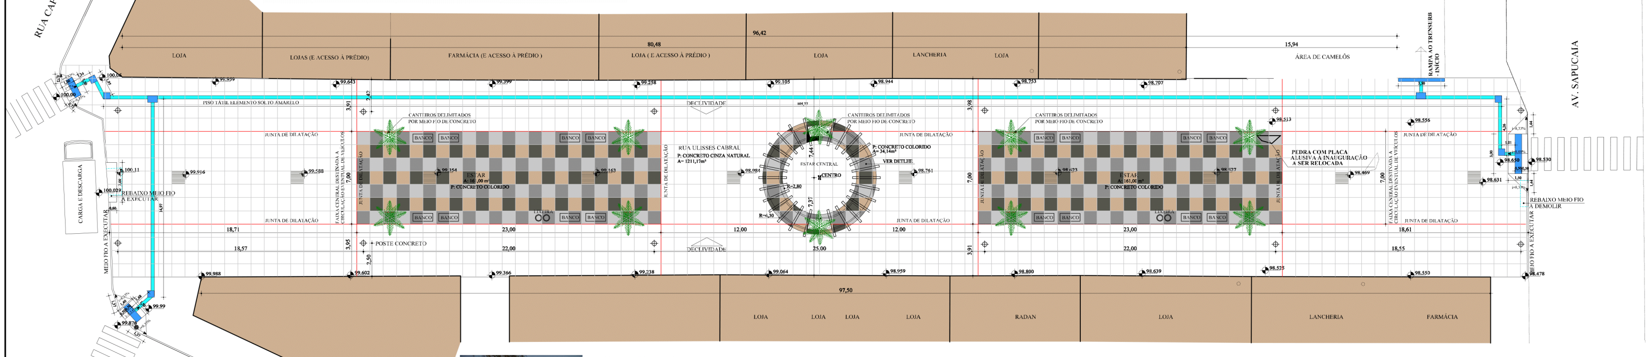
RUA CAP. CAMBOIM
RUA N.SRA DA CONCEIÇÃO
AV. SAPUCAIA
CARGA E DESCARGA
MEIO FIO A EXECUTAR
REBAIXO MEIO FIO A EXECUTAR
REBAIXO MEIO FIO A DEMOLIR
PISO TÁTIL ELEMENTO SOLTO AMARELO
LOJA
LOJAS (E ACESSO À PRÉDIO)
FARMÁCIA (E ACESSO À PRÉDIO)
LOJA (E ACESSO À PRÉDIO)
LOJA
LANCHERIA
LOJA
ÁREA DE CAMELÔS
RAMPA AO TRENSURB - INÍCIO
LOJA
LOJA
LOJA
LOJA
RADAN
LOJA
LANCHERIA
FARMÁCIA
80,48
96,42
15,94
97,50
JUNTA DE DILATAÇÃO
FAIXA CENTRAL DESTINADA A CIRCULAÇÃO EVENTUAL DE VEÍCULOS
CANTEIROS DELIMITADOS POR MEIO FIO DE CONCRETO
BANCO
LIXEIRA
ESTAR A: 161,00 m² P: CONCRETO COLORIDO
POSTE CONCRETO
DECLIVIDADE
RUA ULISSES CABRAL
P: CONCRETO CINZA NATURAL
A= 1211,17m²
ESTAR CENTRAL
CENTRO
P: CONCRETO COLORIDO
A= 34,14m²
VER DETLHE
R=2,80
R=4,30
7,44
7,37
105,77
PEDRA COM PLACA ALUSIVA À INAUGURAÇÃO A SER RELOCADA
18,71
18,57
3,95
2,50
3,91
2,42
7,00
23,00
22,00
12,00
25,00
3,98
18,61
18,55
14,97
3,00
4,26
1,44
1,50
1,01
3,50
99.68
99.04
100,00
100.06
100,11
100,029
99.876
99.99
99.939
99.916
99.643
99.588
99.988
99.602
99.354
99.399
99.366
99.163
99.258
99.238
99.105
98.984
99.064
98.944
98.761
98.959
98.753
98.623
98.800
98.707
98.639
98.527
98.525
98.513
98.469
98.556
98.550
98.631
98.650
98.530
98.478
S
W
N
E
SW
SE
NW
NE


REFERÊNCIA DE PISO

COMETA
FARMÁCIAS DO POVO

LEGENDAS

▨	PISO DE CONCRETO CORES VARIADAS 50 x 50 cm
🟦	PISO TÁTIL DE ALERTA ELEMENTO SOLTO AMARELO
🟦	PISO TÁTIL DIRECIONAL ELEMENTO SOLTO AMARELO
✳	PALMEIRA ARECA DE LOCUBA H=5,0m
⌖	POSTE REDE ELÉTRICA EM CONCRETO EXECUÇÃO PELA PREFEITURA

Prefeitura de
Sapucaia do Sul
Secretaria Municipal de **Planejamento Urbano**
Diretoria de Projetos

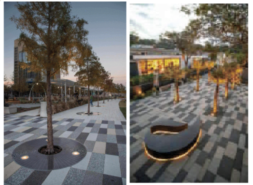INFRA-ESTRUTURA

LUÍS ROGÉRIO LINK
Prefeito

ARLÊNIO DA SILVA
Vice-Prefeito

JOSÉ LUIZ DAUDT
Secretário da SMPUH

TÍTULO: **REVITALIZAÇÃO URBANÍSTICA NO CALÇADÃO ARLINDO SEVERINO**

ENDEREÇO DA OBRA: Rua Ulisses Cabral - Bairro Centro - Sapucaia do Sul

CONTEÚDO: PLANTA BAIXA

Arq. Eunice Barros Cassal CAU A70481-4

Arq. Karen S. Arizio Y. CAU A35819-3

DATA	MAIO/19	PRANCHA
DESENHISTA	KAREN	**A01**
ÁREA	1646,75m²	
ESCALA	1:200	