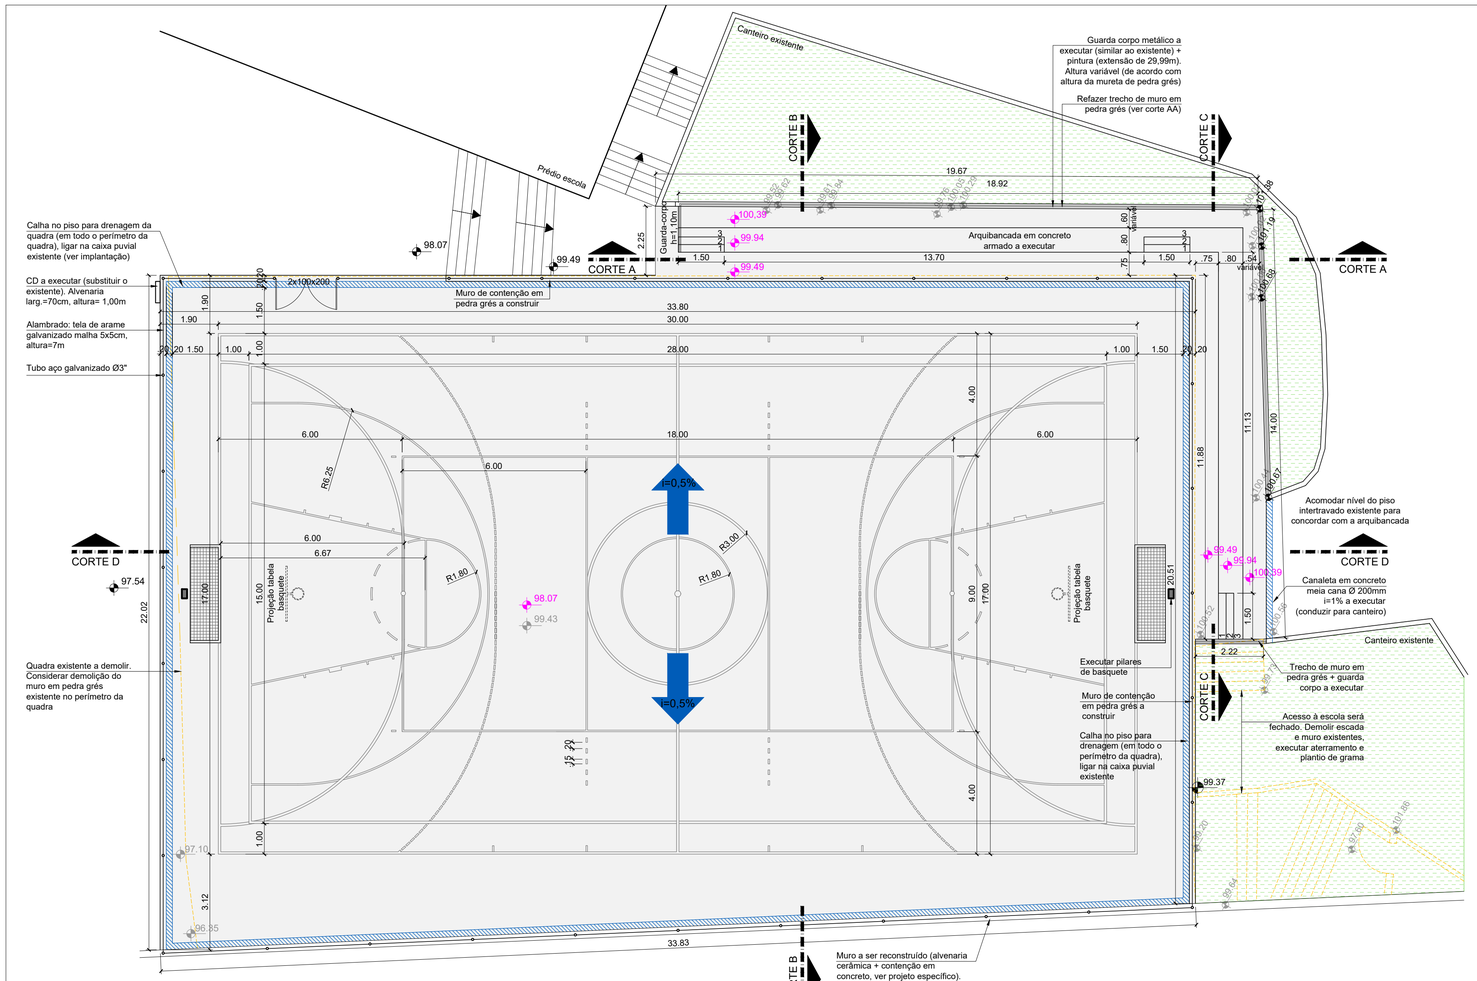

PLANTA BAIXA
Esc. 1/100

Prefeitura Municipal de Sapucaia do Sul

Secretaria Municipal de Planejamento Urbano e Habitação
Diretoria de Projetos

PLANEJAMENTO

VOLMIR RODRIGUES	IMÍLIA DE SOUZA	RAFAEL STRÖHER
Prefeito	Vice-Prefeita	Secretário da SMPUH

TÍTULO: **EMEF AURIALÍCIA CHAXIM BES - QUADRA E PLAYGROUND**

ENDEREÇO DA OBRA: Rua das Dálias - Bairro Costa do Morro - Sapucaia do Sul

CONTEÚDO:	DATA: SET/21	PRANCHA
PLANTA BAIXA - QUADRA	DESENHISTA: Eunice Barros Cassal	**A02**
PROJETO: Arq. Eunice Barros Cassal, CAU A70481-4	ÁREA DE INTERVENÇÃO: 1322,19m²	
	ESCALA: 1/100	