




**CORTE BB**  
Esc. 1/50

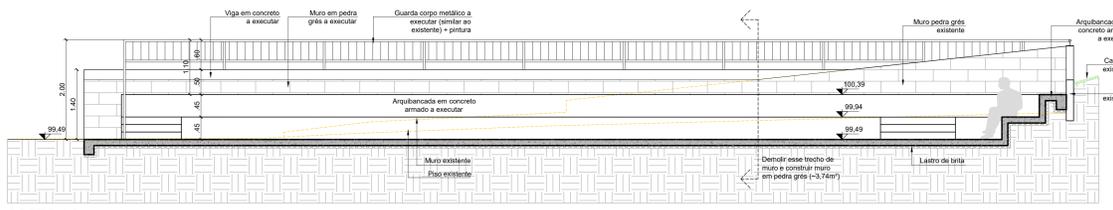

**CORTE AA**  
Esc. 1/50

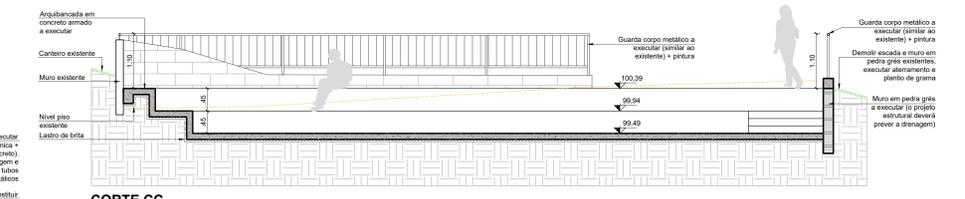


**CORTE CC**  
Esc. 1/50

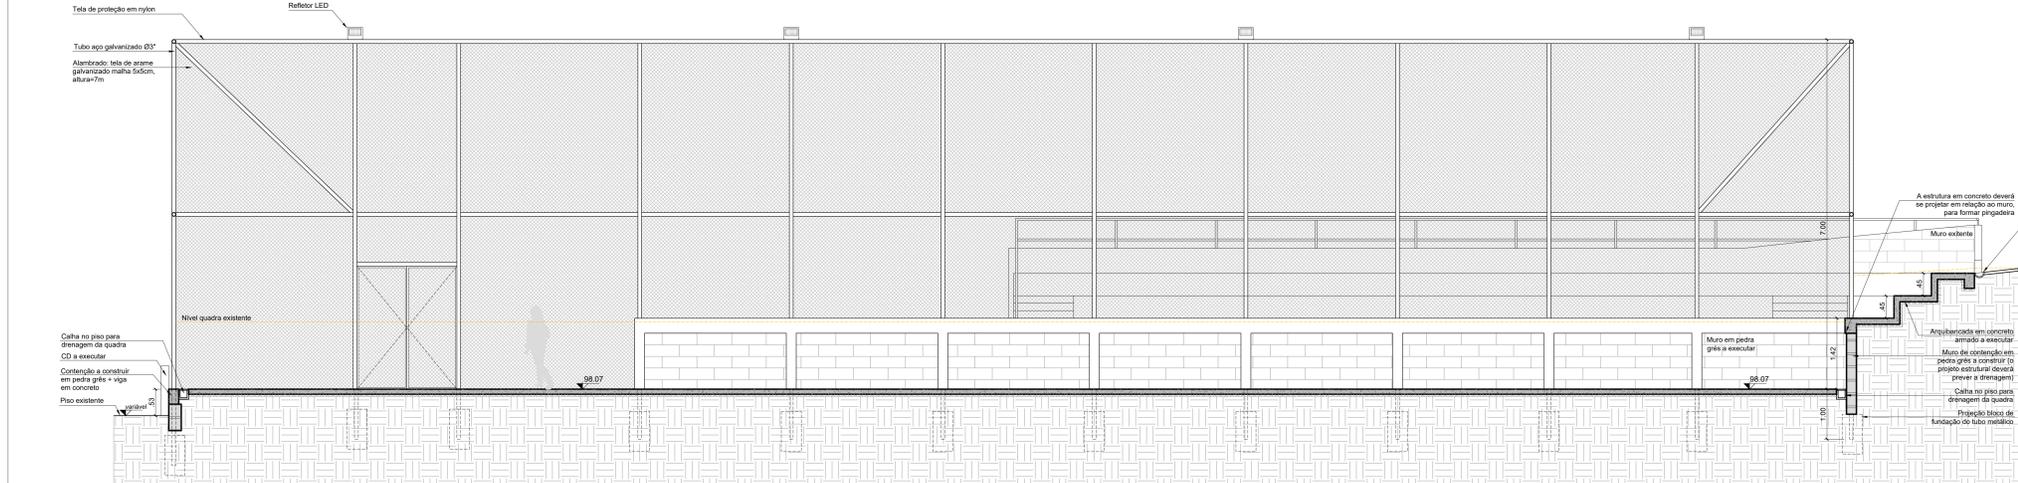

**CORTE DD**  
Esc. 1/50

**ARMADURA BLOCO**  
tubos metálicos  
Esc. 1/20

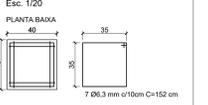

**ARMADURA VIGA**  
tubos metálicos  
Esc. 1/20



 <p><b>Prefeitura Municipal de Sapucaia do Sul</b> Secretaria Municipal de Planejamento Urbano e Habitação Diretoria de Projetos</p>		
<b>PLANEJAMENTO</b>		
VOLMIR RODRIGUES Autor	MILIA DE SOUZA Vice-Projeto	RAFAEL STRÜHER Secretário de SPMUR
TÍTULO: EMEF AURILÍCIA CHAXIM BES - QUADRA E PLAYGROUND		
ENDEREÇO DA OBRA: Rua das Daltas - Bairro Costa do Morro - Sapucaia do Sul		
CONTÉUDO: CORTES - QUADRA	DATA: DESENHISTA: ÁREA DE INTERVENÇÃO: 1322,19m²	SET/21 PRIMEIRA A03
PROJETO: Arq. Eurico Barros Cassal CÁDASTRO:	ESCALA: INDICADA	