


CORTE AA
Esc. 1/50

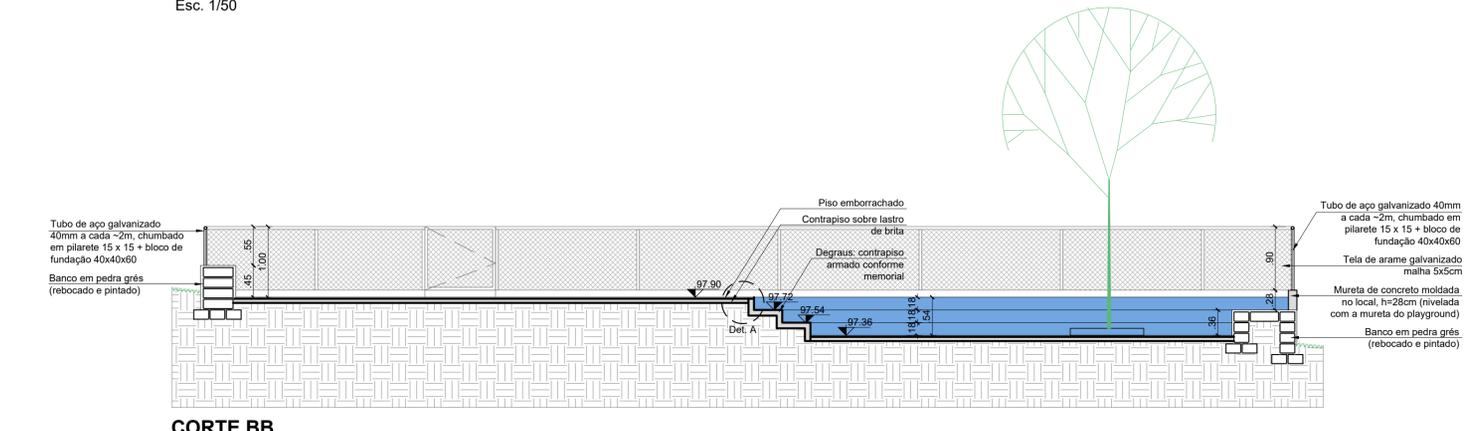

CORTE BB
Esc. 1/50

*Todas as medidas deverão ser conferidas no local.

	Prefeitura Municipal de Sapucaia do Sul Secretaria Municipal de Planejamento Urbano e Habitação Diretoria de Projetos	
	PLANEJAMENTO	
VOLMIR RODRIGUES Prefeito	IMÍLIA DE SOUZA Vice-Prefeita	RAFAEL STRÖHER Secretário da SMPUH
TÍTULO: EMEF AURIALÍCIA CHAXIM BES - QUADRA E PLAYGROUND		
ENDEREÇO DA OBRA: Rua das Dálilas - Bairro Costa do Morro - Sapucaia do Sul		
CONTEÚDO: CORTES E DETALHE - PLAYGROUND	DATA: SET/21	PRANCHA: A05
PROJETO: Arq. Eunice Barros Cassal CAU A70481-4	DESENHISTA: Eunice Barros Cassal	ÁREA DE INTERVENÇÃO: 1322,19m² ESCALA: INDICADA