
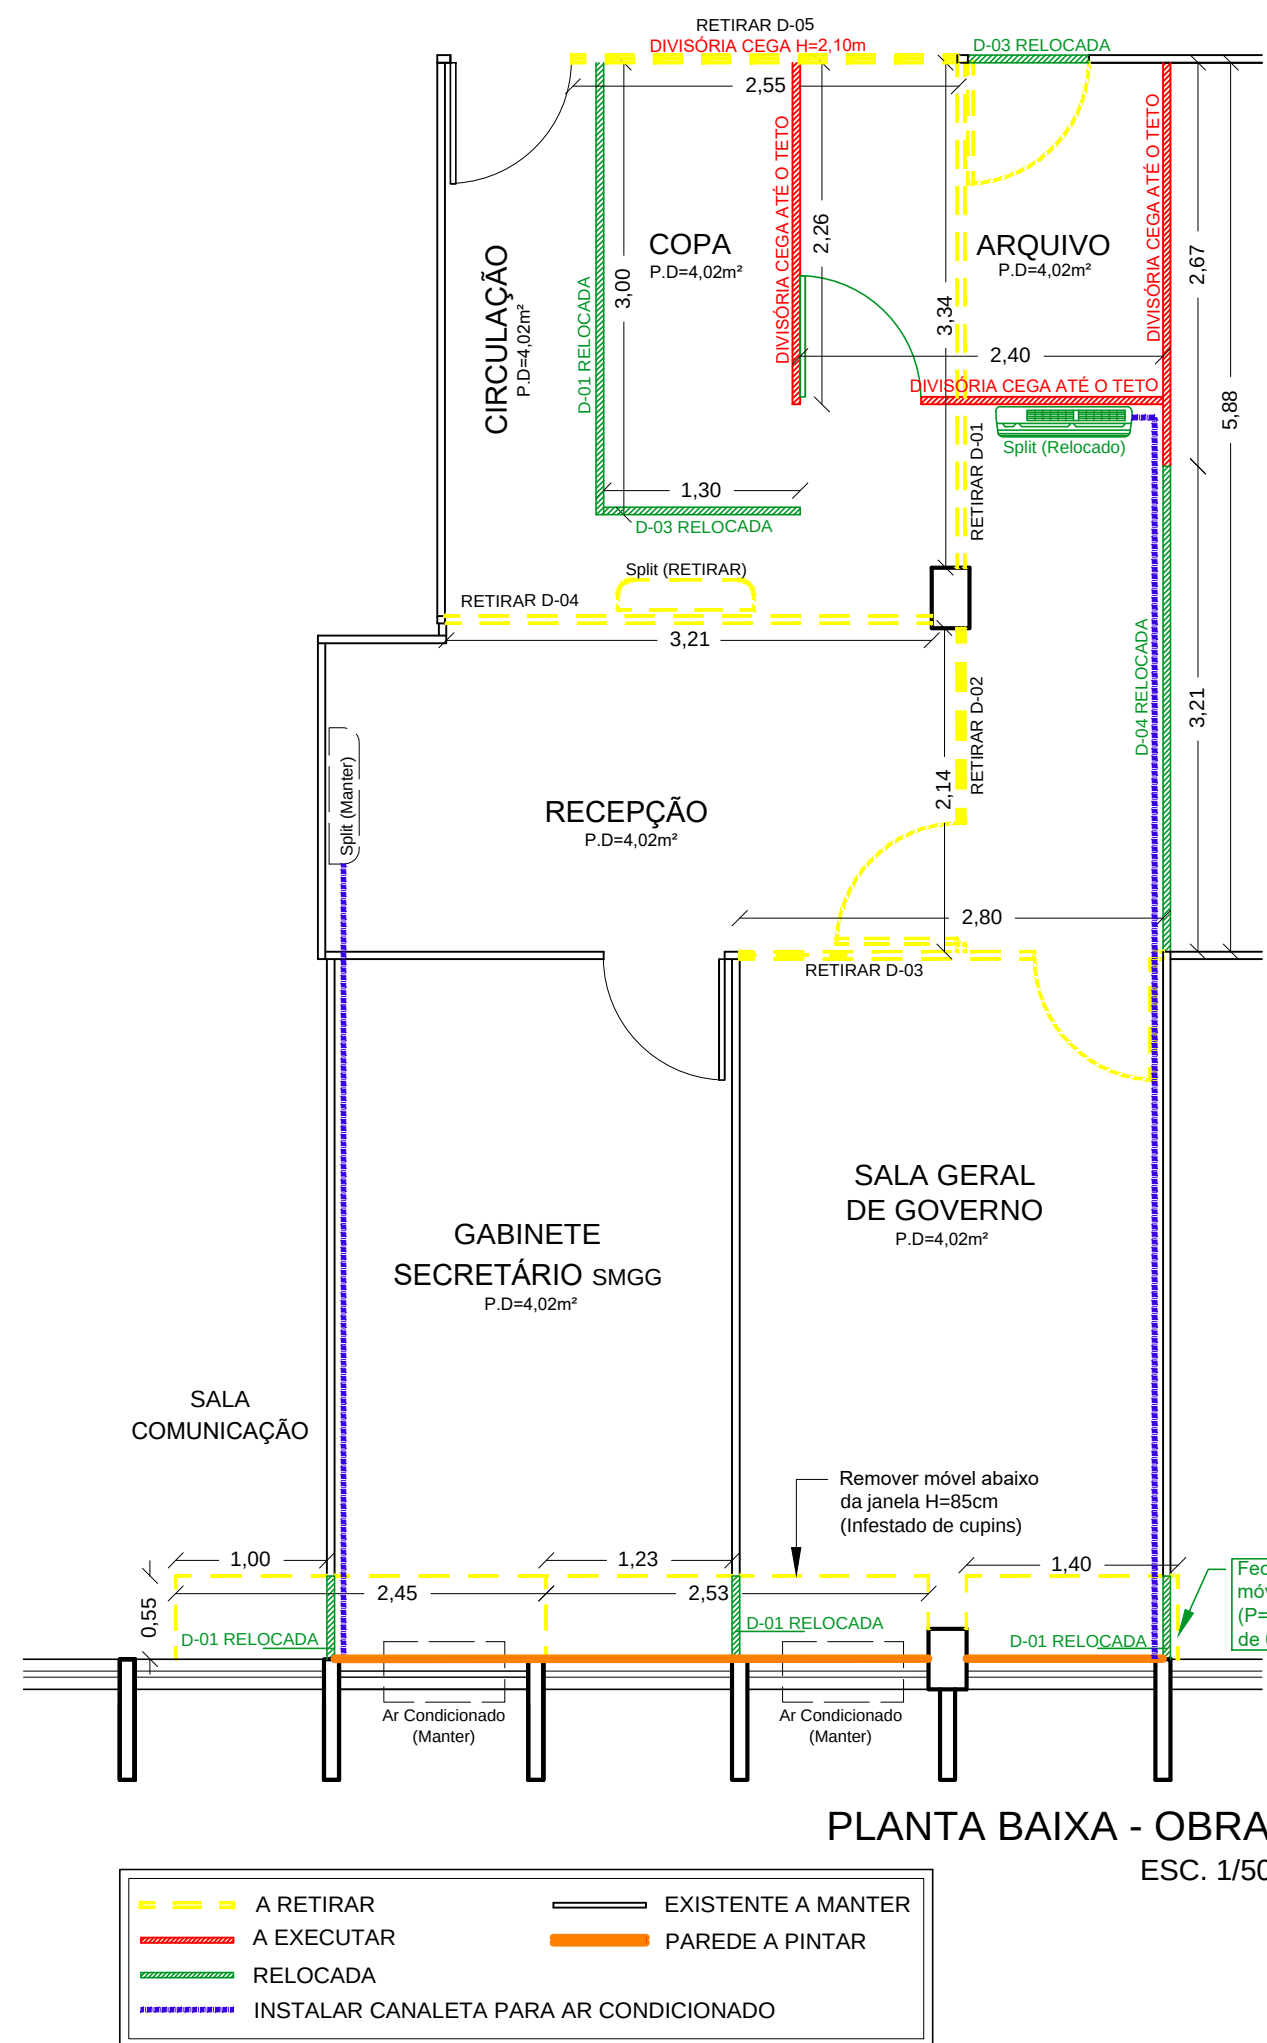


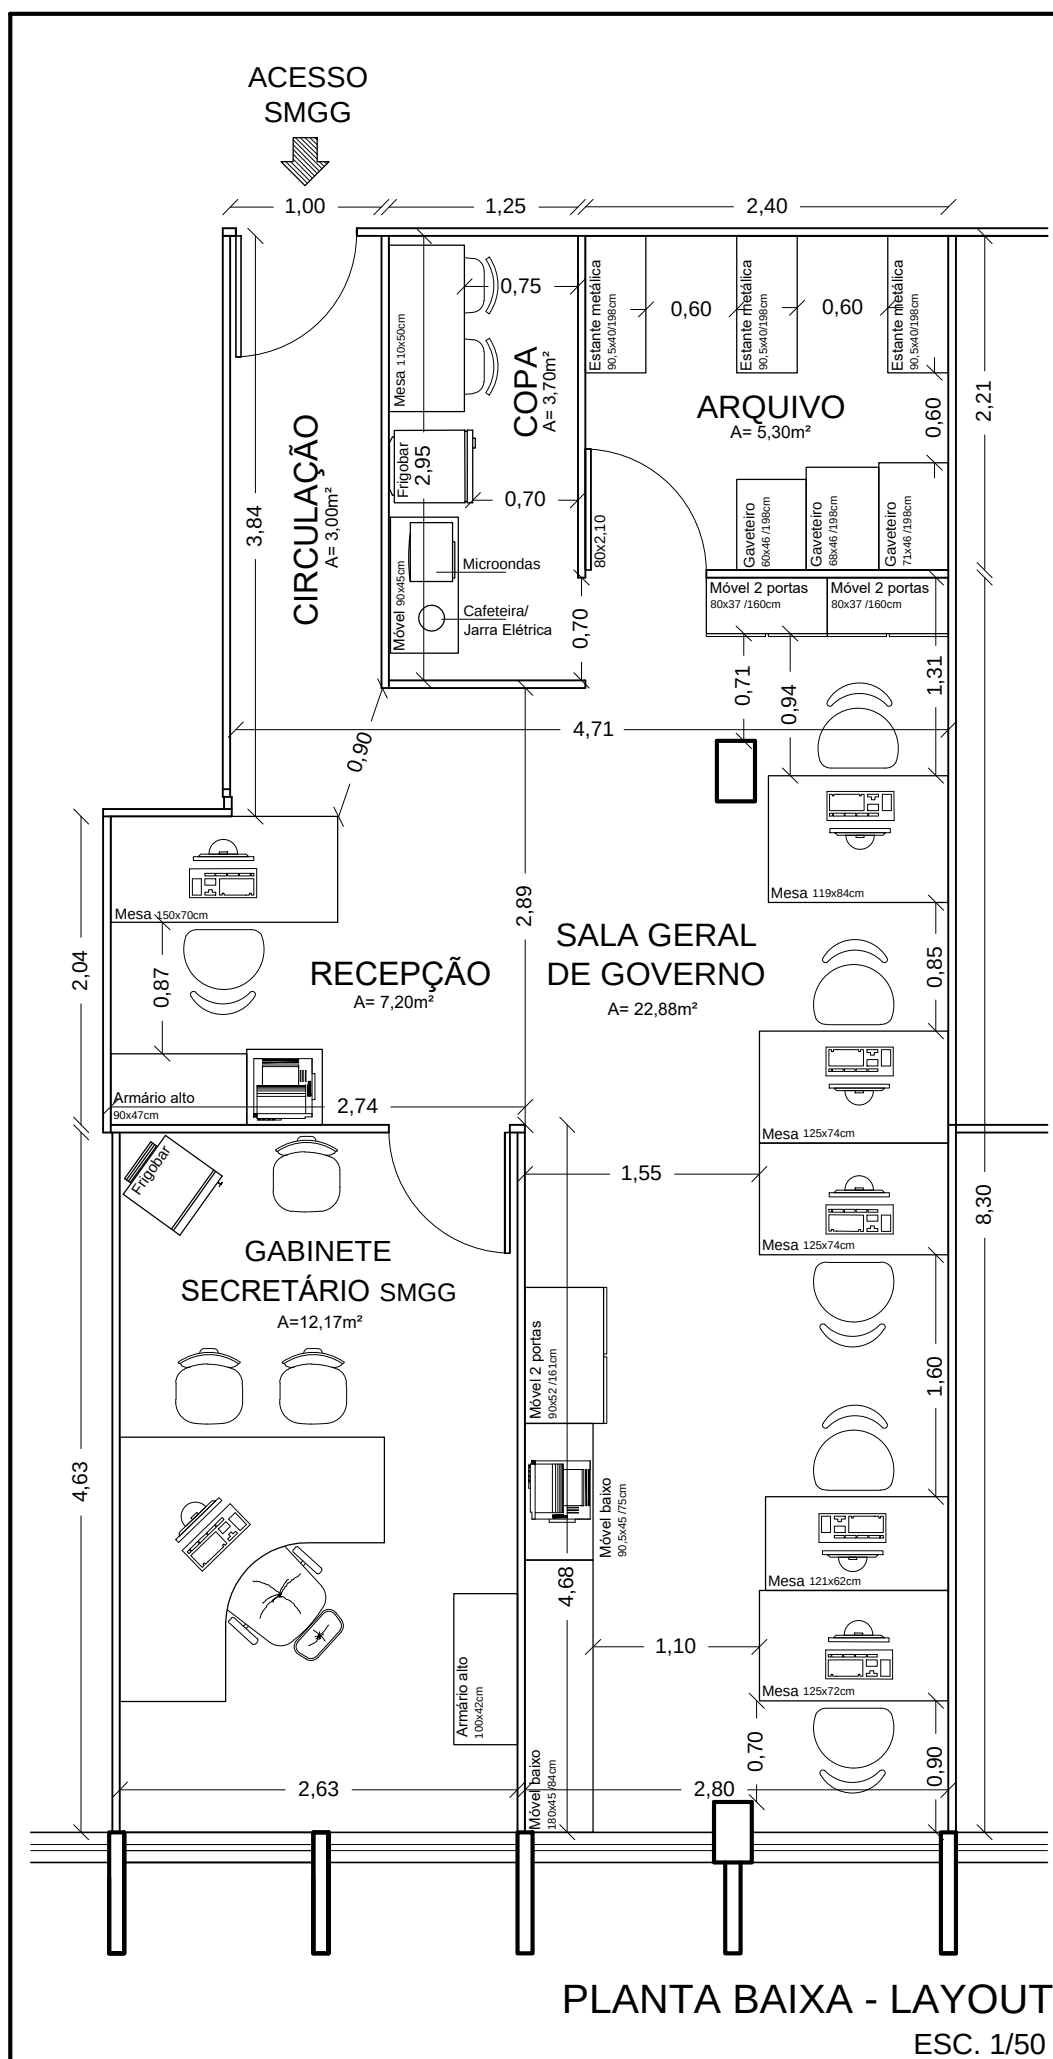

LEGENDA DIVISÓRIAS:

RETIRAR:

- D-01= DIVISÓRIA CEGA ATÉ O TETO
- D-02= DIVISÓRIA COM ALTURA 2,10m COM VIDRO (NÃO SERÁ REAPROVEITADA)
- D-03= DIVISÓRIA CEGA ATÉ O TETO, QUE POSSUI UM VÃO DE 70cm COM VIDRO
- D-04= DIVISÓRIA CEGA ATÉ O TETO
- D-05= DIVISÓRIA COM VIDRO COM ALTURA 2,10m (NÃO SERÁ REAPROVEITADA)

RELOCAR:

- D-01= RELOCAR A DIVISÓRIA ATÉ ALTURA 2,10m NA COPA E A PARTE ACIMA DE 2,10m USAR NO FECHAMENTO DOS VÃOS ONDE SE LOCALIZAVA O MÓVEL ABAIXO DA JANELA
- D-03= RELOCAR A DIVISÓRIA ATÉ ALTURA 2,10m NA ÁREA DA COPA E NO FECHAMENTO DO VÃO DA PORTA
- D-04= RELOCAR A DIVISÓRIA ATÉ O TETO NA SALA DA GERAL DE GOVERNO

OBSERVAÇÕES:


Obs. 01: As superfícies em alvenaria/ concreto indicadas serão pintadas. Antes da pintura, todos os furos e as imperfeições deverão ser corrigidas com massa e as paredes deverão ser limpas. A cor será escolhida pelo solicitante do projeto. As tintas utilizadas deverão seguir todas as normas técnicas pertinentes, garantindo a qualidade da cobertura e a resistência ao longo do tempo. Para tanto, a marca de tinta utilizada deverá possuir certificação de qualidade junto ao Programa Setorial da Qualidade - Tintas Imobiliárias. A empresa contratada deverá apresentar catálogo de cores da tinta que será utilizada, e o cliente poderá solicitar até 4 amostras de cores para definição.

Obs. 02: Uma parte das divisórias do Layout que serão instaladas serão novas, e deverão seguir o padrão das divisórias existentes (cor bege + perfis pretos) e uma parte será reaproveitada, conforme indicado em planta. As divisórias existentes indicadas em planta serão retiradas . Considerar retirada das calhas e redes nas divisórias.

Obs. 03: Remoção do móvel que se encontra abaixo das esquadrias, devido a infestação de cupins o mesmo já está praticamente em desuso. O móvel possui altura de 85cm e inicia na Diretoria de Comunicação (1,00m de comprimento do móvel) e vai até a Diretoria de Pessoal passando pelo meio das divisórias, retirar apenas os módulos indicados em planta. Após a remoção, fechar os vãos com o aproveitamento das divisórias indicadas.

Obs. 04: Deverá ser instalada canaleta em PVC nos locais indicados, e as redes dos aparelhos de ar-condicionado que estão correndo aparente deverão ser relocadas para a canaleta. A canaleta e todas as peças deverão ser próprias para instalação de split, em PVC, preferencialmente na cor cinza, dimensões 85 x 70mm ou similar.

Obs. 05: Conferir todas as medidas no local.

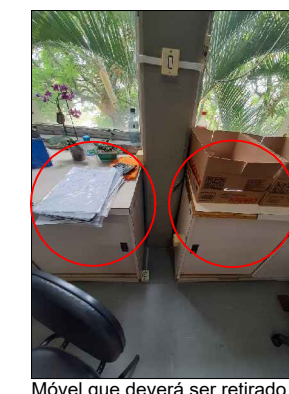

Móvel que deverá ser retirado



Tubulação aparente do ar condicionado, onde deverá ser colocada canaleta (conforme imagem ao lado)



Parede que deverá ser pintada



Município de Sapucaia do Sul
Secretaria Municipal de Planejamento Urbano

SECRETARIA MUNICIPAL GERAL DE GOVERNO
Rua Leônidas de Souza, 1289 - Bairro Santa Catarina - Sapucaia do Sul

PLANTA BAIXA - LAYOUT
PLANTA OBRA

Secretário:	Projeto:	Escala:	Prancha:
Rafael Stroher	Arq. Bruna Berwanger CAU A66673-4 MAT. N° 6884	1/50 Data: 18/01/2021	A 01