


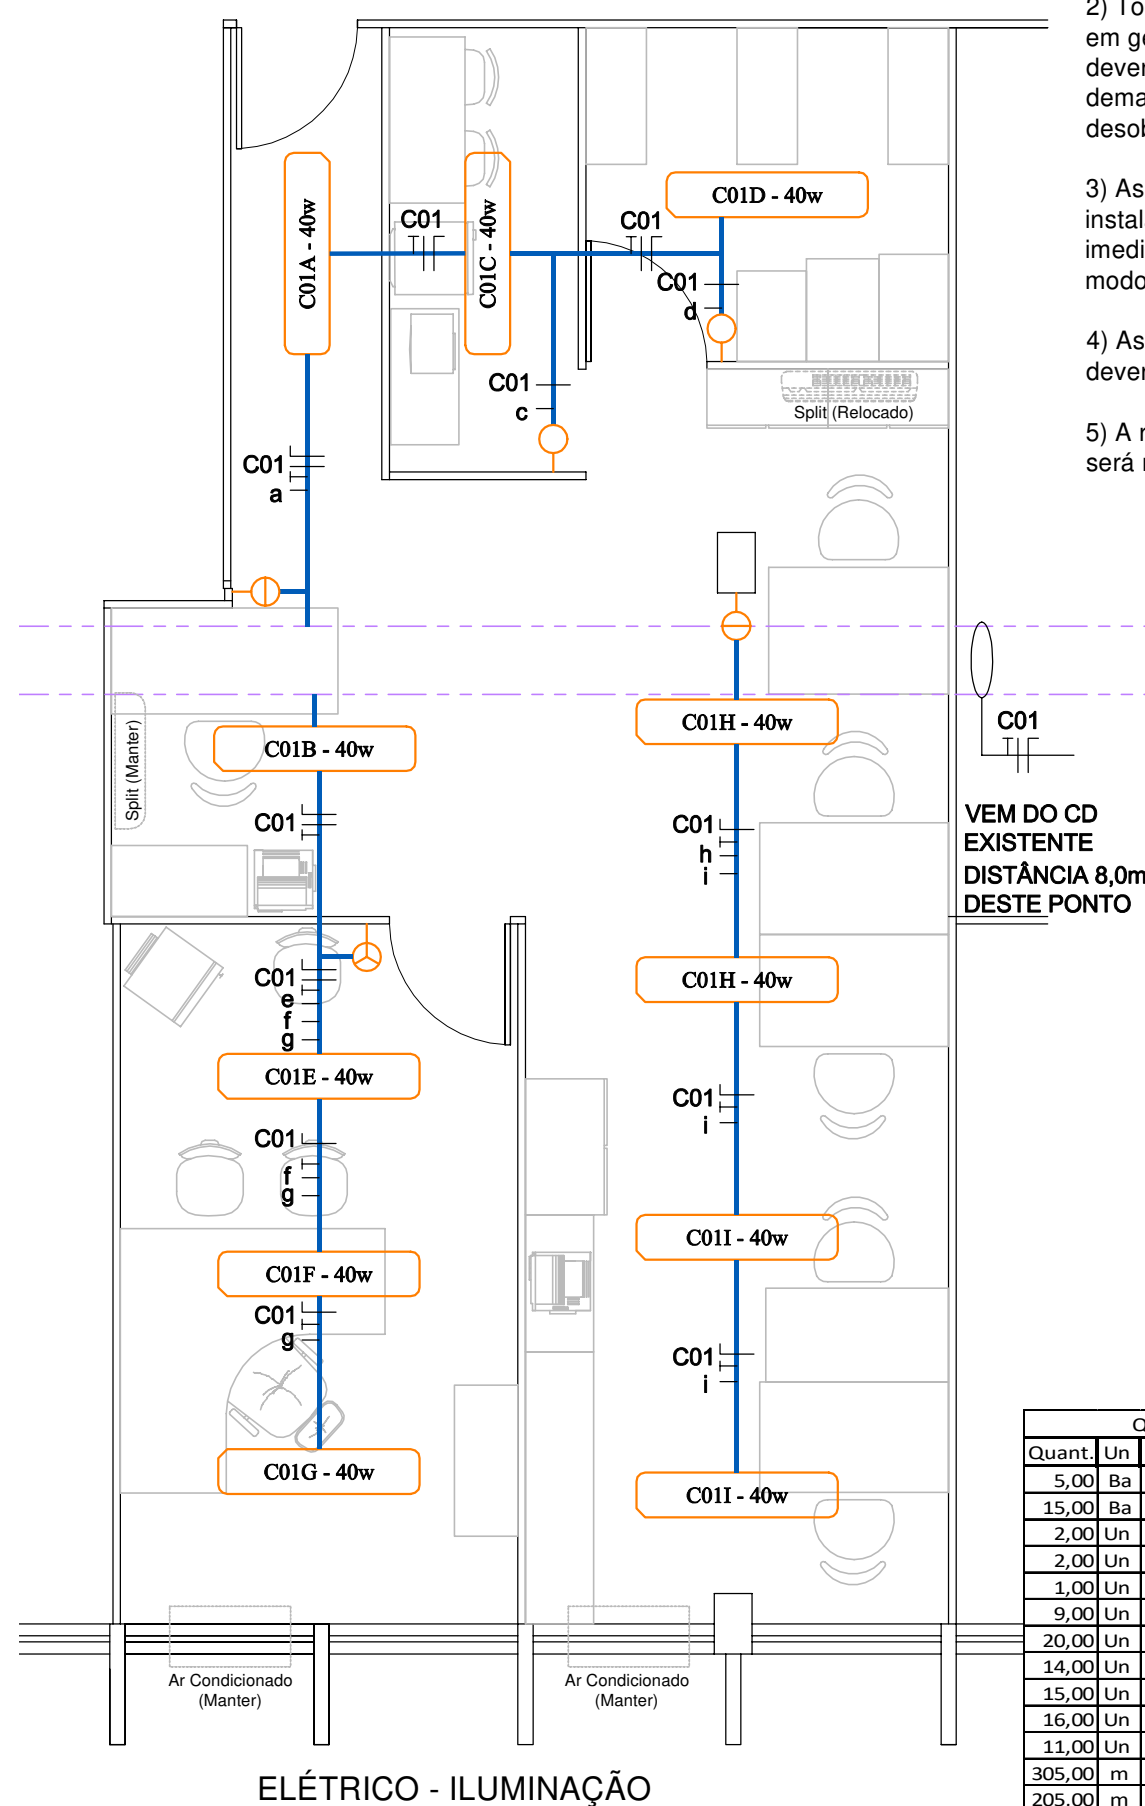

5) A rede elétrica dos equipamentos de ar condicionado será na mesma infraestrutura da tubulação de cobre.

SIMBOLOGIA	
	PONTO DE TOMADA REDE ESTABILIZADA - 127 V
	PONTO DE TOMADA REDE ESTABILIZADA - 220V
	PONTO DE TOMADA REDE COMUM - 220V
	PONTO DE REDE
	PONTO DE TELEFONE
	INTERRUPTOR SIMPLES
	INTERRUPTOR DUPLO
	INTERRUPTOR TRIPLO
	ELETROCALHA METÁLICA EXISTENTE
	CANALETA PLÁSTICA
	CANALETA EM ALUMÍNIO COR CINZA REF. DUTOTEC DT12.231.01

QUANTITATIVO BÁSICO REDE LÓGICA E ELÉTRICA		
Quant.	Un	Descrição
5,00	Ba	CAANALETA ALUMINIO 73X253000mm SEPTO DESLOCADO
15,00	Ba	CAANALETA PVC 10X20mm
2,00	Un	INTERRUPTOR SIMPLES SOBREPOR
2,00	Un	INTERRUPTOR DUPLO SOBREPOR
1,00	Un	INTERRUPTOR TRIPLO SOBREPOR
9,00	Un	PORTA EQUIPAMENTO PARA PONTO LÓGICO
20,00	Un	PORTA EQUIPAMENTO PARA PONTO ELÉTRICO
14,00	Un	MÓDULO TOMADA ELÉTRICA 2P+T 10A - COR BRANCA
15,00	Un	MÓDULO TOMADA ELÉTRICA 2P+T 10A - COR VERMELHA
16,00	Un	MÓDULO KEYSTONE Cat.6 - (PONTO LÓGICO)
11,00	Un	LUMINÁRIA - PLACA DE LED 40W -
305,00	m	CABO UTP 4 PARES - Cat.6
205,00	m	CABO FLEX 2,5mm² - COR VERMELHA
120,00	m	CABO FLEX 2,5mm² - COR AZUL
160,00	m	CABO FLEX 2,5mm² - COR VERDE
105,00	m	CABO FLEX 1,5mm² - COR BRANCA
40,00	m	CABO FLEX 1,5mm² - COR AZUL
40,00	m	CABO FLEX 1,5mm² - COR VERDE

QUADRO DE CARGAS											
CD	CIRC.	ILUMINAÇÃO	TOMADAS		CARGA	TENSÃO	CORRENTE	CONDUTOR	DISJUNTOR	FASE	
Nº	Nº	40W	220W	100W	ESP.(W)	(V)	(V)	(A)	(mm²)	(A)	V-A
CD COMUM	C01	13	-	-	520	220	2,38	3x1,5	1X10	V	
	C02	-	-	08	-	800	220	3,64	3x2,5	1X20	V
	C03	-	-	01	44900	2500	220	11,38	3x2,5	1X20	A
	AR 01	-	-	-	2400	2400	220	10,90	3x2,5	1X20	B
	AR 02	-	-	-	2400	2400	220	10,90	3x2,5	1X20	V
	AR 03	-	-	-	2400	2400	220	10,90	3x2,5	1X20	V
	SUB-TOTAL					11020	220				
CD ESTAB	E01	-	-	-	14	1750	127	13,78	3x2,5	1X20	V
	E02	-	-	-	2400	2400	220	10,90	3x2,5	2X20	A-B
SUB-TOTAL					4150						
TOTAL					15170						



duplo 25mm tipo d

FOTO 01



FOTO 02



FOTO 03

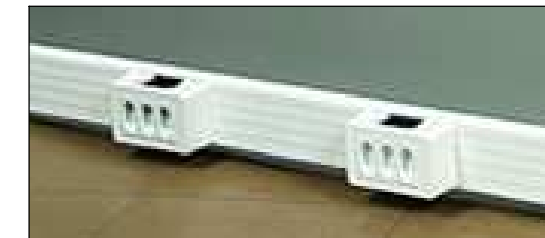


FOTO 04

 Município de Sapucaia do Sul Secretaria Municipal de Planejamento Urbano e Habitação SECRETARIA MUNICIPAL GERAL DE GOVERNO Av. Leônidas de Souza, 1289 - Bairro Santa Catarina - Sapucaia do Sul					
PROJETO ELÉTRICO ESTUDO LAYOUT	Secretário:	Resp. Téc.:	Cooparticipação:	Escala:	E 01
	Rafael Stroher	Arg. Ana Paula Massochin CAU RS A13242-0	Rodrigo Serafim Matrícula 7209	1/50 Data: JAN/21	