

LEGENDA	
	DIVISÓRIA EXISTENTE (será mantida)
	DIVISÓRIA NOVA - INSTALAR
	ALVENARIA / ESTRUTURA EXISTENTE
	MOBILIÁRIO EXISTENTE

MOBILIÁRIO	DESCRIÇÃO	QUANTIDADE
	Mesa de trabalho: salas dos procuradores Mesa em "L" para escritório com 2 gavetas com chave Medidas: 130 x 130 cm	19
	Mesa de trabalho: recepção Mesa reta com 2 gavetas com chave Medidas: 125 x 70 cm	02
	Armário salas de trabalho e recepção Armário baixo com prateleira interna com regulagem de altura, 02 portas de abrir Medidas: 90 x 52 cm	09
	Gaveteiro de apoio salas de trabalho (entre mesas) Gaveteiro baixo com rodízio, 03 gavetas com chave Medidas: 45 x 52 cm	03
	Cadeira de espera tipo longarina: recepção	03
	Mesa de reunião: sala de reunião Mesa para 06 lugares Medidas: 160 x 90 cm	01

**Observações**

Obs. 01: Os quantitativos de mobiliário deverão ser confirmados pela secretária solicitante. Itens de mobiliário e acessórios deverão ser adquiridos pela PGM, não fazendo parte do escopo da empresa executora da obra.


Obs. 02: Os móveis indicados em azul escuros nessa planta são existentes. As cadeiras de trabalho existentes deverão ser verificadas e quantificadas no local para fins de aquisição de novas cadeiras.

Obs. 03: Para a copa, a secretária solicitante deverá definir o mobiliário e equipamentos adequados ao seu uso (ex.: frigobar, microondas, armário baixo/ alto, etc.).

Obs. 04: Os móveis serão em MDF revestido em ambas as faces em melamínico BP texturizado, padrão a definir (cor sólida ou amadeirado), com suas extremidades revestidas em PVC 2mm de espessura, colada em máquinas especiais, chanfrado no sentido arredondado a 45°. Os tampos terão passa-cabos.

Obs. 05: Devido às alterações de divisórias, algumas persianas com trilho contínuo não poderão ser reaproveitadas. Novas persianas deverão ser adquiridas pela PGM, não fazendo parte do escopo da empresa executora da obra.

\* Todas as medidas deverão ser conferidas no local.

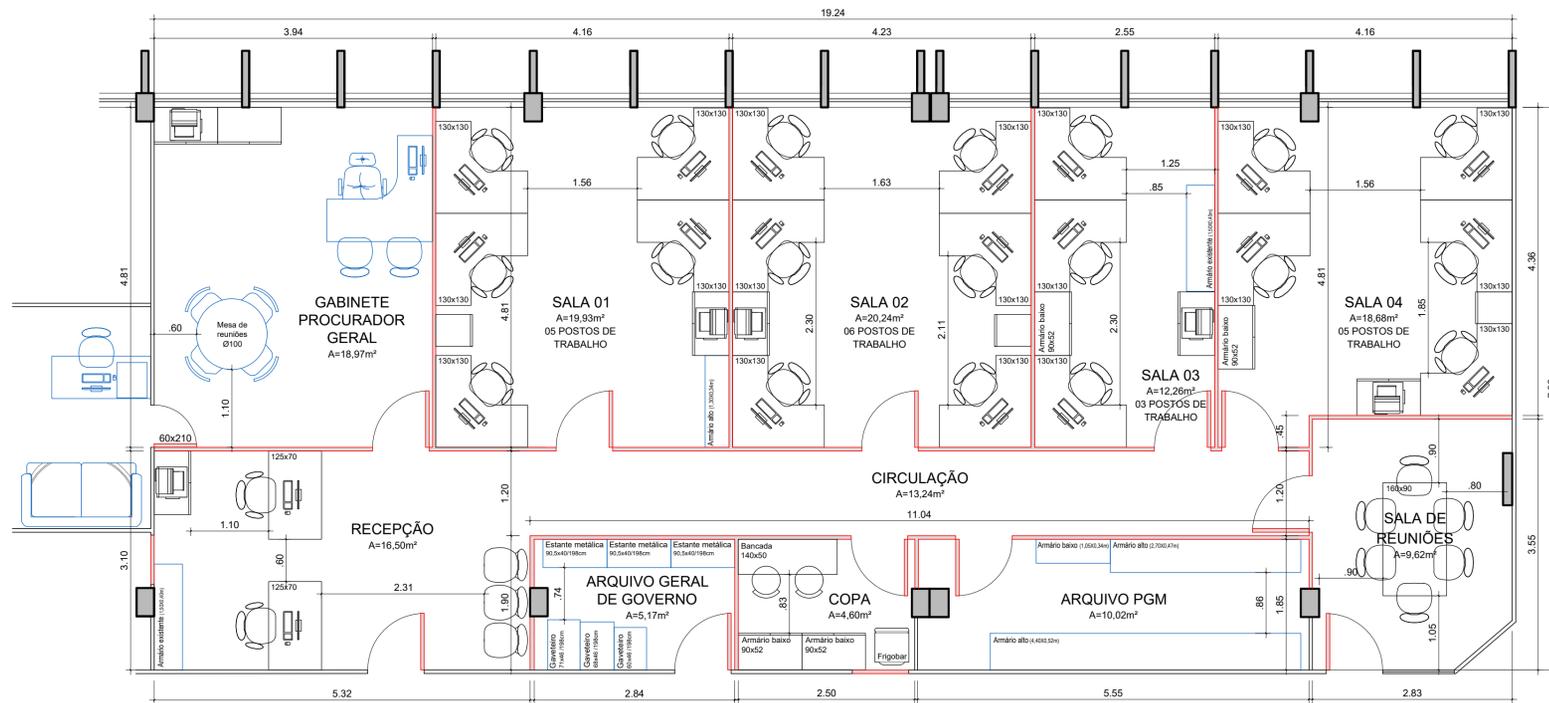

PLANTA BAIXA - LAYOUT  
ESC.:1/50

<p><b>Município de Sapucaia do Sul</b> Secretaria Municipal de Planejamento Urbano e Habitação</p>		<p>Procuradoria Geral - Centro Administrativo Av. Leônidas de Souza, 1289 - Bairro Santa Catarina - Sapucaia do Sul</p>	
		<p>Projeto: Arq. Eurídice Barros Cassal CAU/RS A70481-4</p>	<p>Secretário SMPUH: Rafael Stroher</p>
<p>PLANTA BAIXA LAYOUT</p>		<p><b>A01</b></p>	

ESTE DOCUMENTO FOI ASSINADO EM 04/03/2022 13:20:03.00 -03  
PARA CONFERÊNCIA DO SEU CONTEÚDO ACESSSE <https://atende.n9f62223x408dc9>