


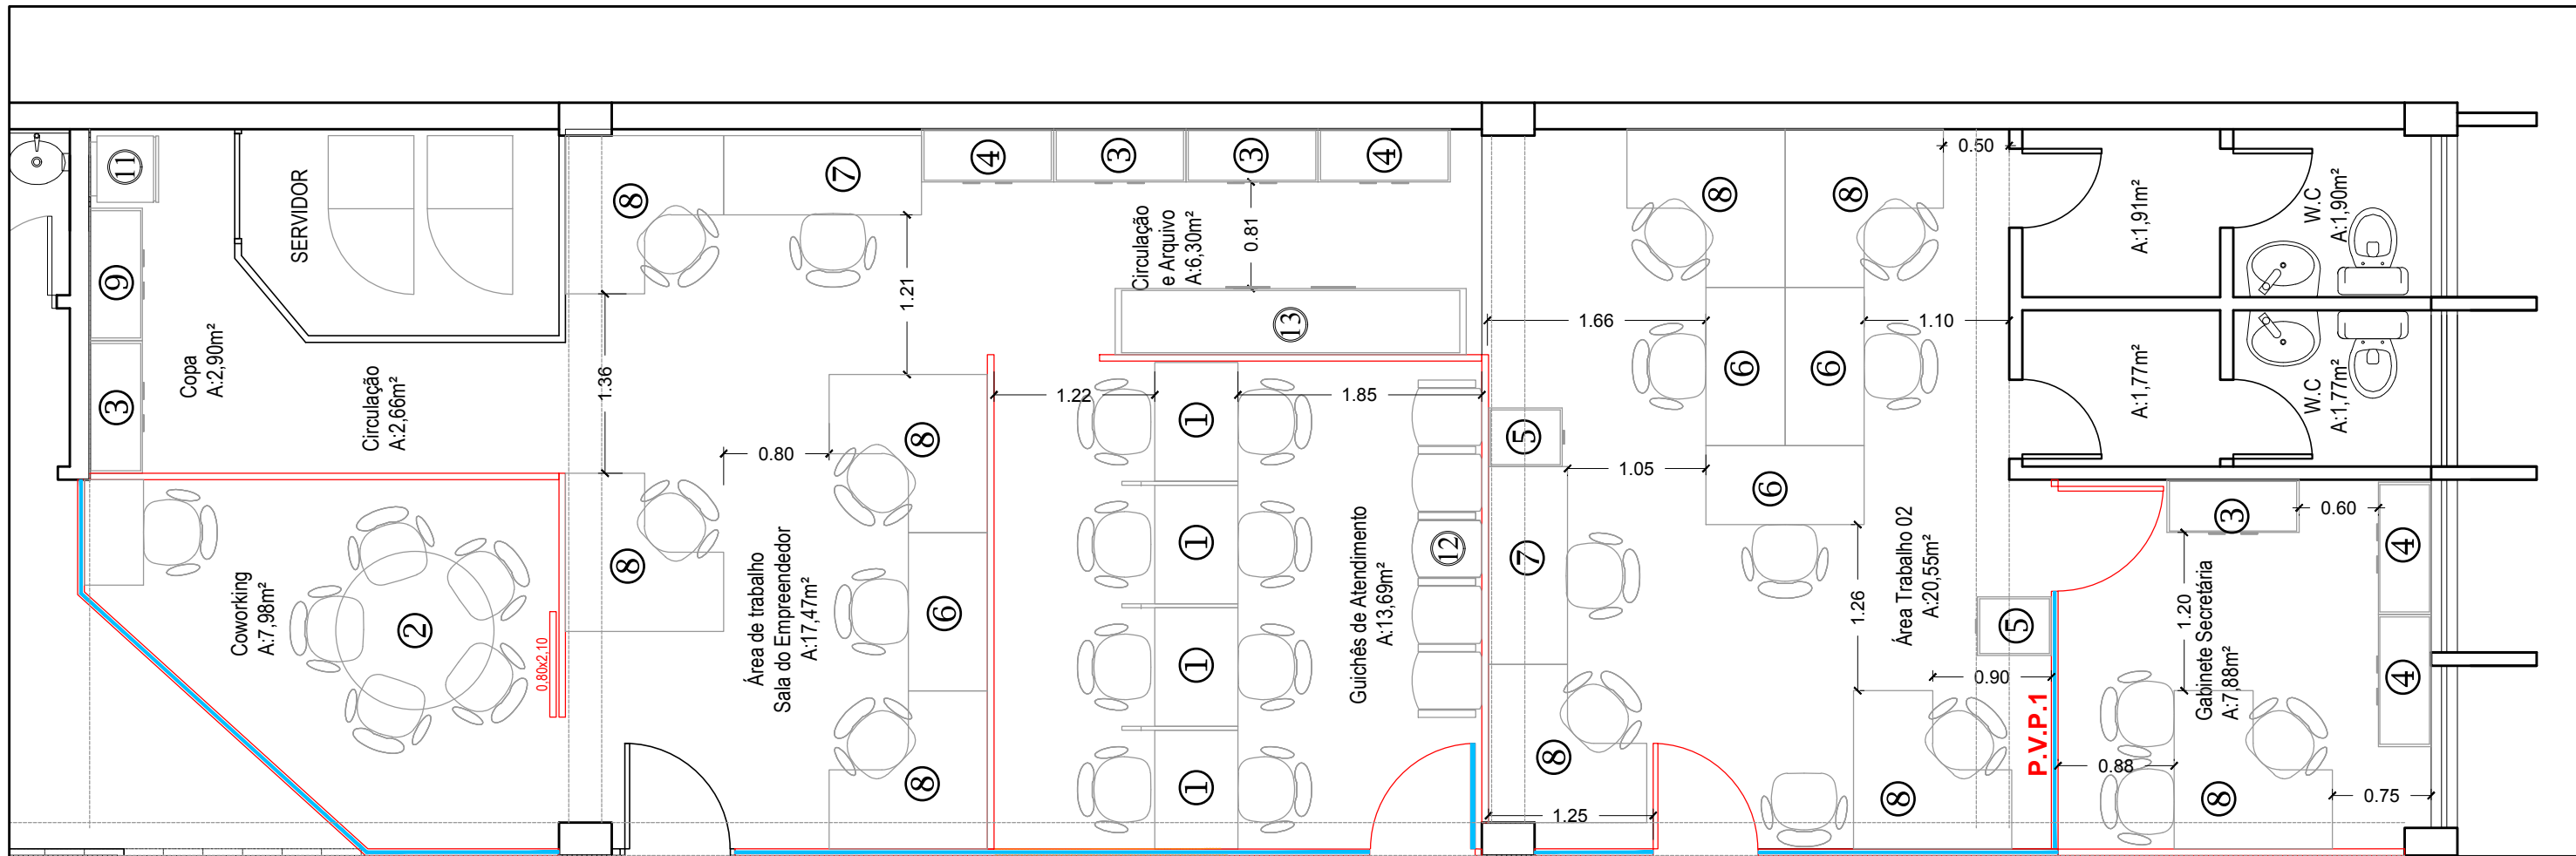

- ① - 04 unid. GUICHÊS DE ATENDIMENTO 63x90 - DIV. h:1,15m
- ② - 01 unid. MESA DE REUNIÃO REDONDA Ø1,20m c/ Cadeiras
- ③ - 03 unid. ARMÁRIO ALTO 02 PORTAS 1,00x0,40/1,60m
- ④ - 04 unid. ARMÁRIO BAIXO 02 PORTAS 1,00x0,40/0,70m
- ⑤ - 02 unid. GAVETEIRO MÓVEL C/ 03 GAVERTAS 0,48x0,50m
- ⑥ - 04 unid. MESA DE TRABALHO C/ 02 GAVETAS 1,20x0,60m
- ⑦ - 02 unid. MESA DE TRABALHO C/ 02 GAVETAS 1,50x0,60m
- ⑧ - 09 unid. MESA DE TRABALHO "L" C/ 02 GAVETAS 1,20x1,20m
- ⑨ - 01 unid. ARMÁRIO ALTO COPA 1,00x0,40/1,60m
- ⑩ - 00 unid. ARQUIVO DE AÇO
- ⑪ - 01 unid. FRIGOBAR
- ⑫ - 01 unid. LONGARINA 05 LUGARES
- ⑬ - 01 unid. ARMÁRIO ALTO 2,65x0,50/2,20m

PLANTA BAIXA MOBILIÁRIO
REFORMA E LAYOUT SMICAA
Esc. 1/50

ESTE DOCUMENTO FOI ASSINADO EM: 04/03/2022 12:34 - 03:00 - 03
PARA CONFERÊNCIA DO SEU CONTEÚDO ACESSE <https://c.atende.net/p622231784bec6>.



Município de Sapucaia do Sul

Secretaria Municipal de Planejamento Urbano e Habitação

REFORMA E NOVO LAYOUT SMICCA - Centro Administrativo

Av. Leônidas de Souza, 1289 - Bairro Santa Catarina - Sapucaia do Sul

PLANTA BAIXA LAYOUT MOBILIÁRIO	Projeto:	Secretário SMPUH:	Escala:	A04
	Arq. Paula Spolavori Siqueira CAU RS A65001-3	Rafael Strohër	1/50 Data: AGO/21	