


QUADRO GERAL DE CARGAS - 220V												
CD	CIRC.	LUMINAÇÃO			TOMADAS		CARGA	TENSÃO	CORRENTE	CONDUTOR	DISJUNTOR	FASE
Nº	Nº	40W	18W	100W	100W	ESP.(W)	(W)	(V)	(A)	(mm²)	(A)	V-A-B
CD01	L01	38	-	-	-	-	1520	220	6,90	3x1.5	1X10	V
	C02	-	-	-	09	2x600	2100	220	9,55	3x2.5	1X20	V
	C03	-	-	-	19	-	1900	220	8,64	3x2.5	1X20	V
	AC01	-	-	-	-	2600	2600	220	11,81	3x2.5	1X20	A
	AC02	-	-	-	-	2600	2600	220	11,81	3x2.5	1X20	A
	AC03	-	-	-	-	2600	2600	220	11,81	3x2.5	1X20	B
AC04	-	-	-	-	2600	2600	220	11,81	3x2.5	1X20	B	
AC05	-	-	-	-	2600	2600	220	11,81	3x2.5	1X20	B	
TOTAL GERAL							18520	220	84,18	-	-	V-5520W A-5200W B-7800W

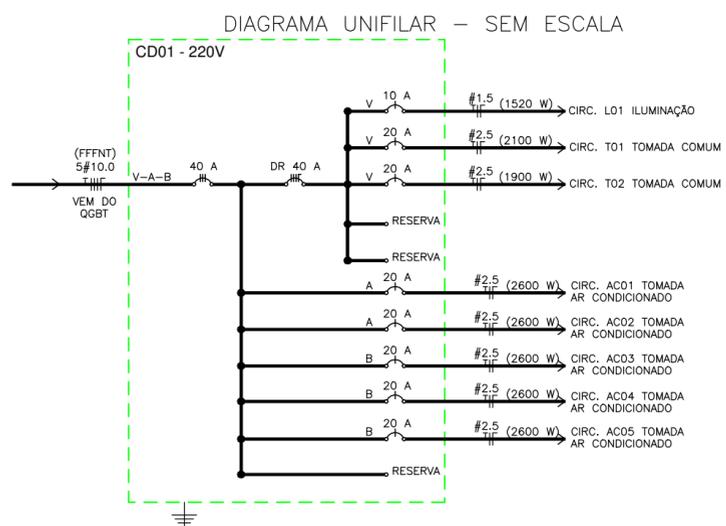

SIMBOLOGIA	
	INTERRUPTOR SIMPLES DUAS TECLAS - h:1,00m
	INTERRUPTOR SIMPLES TRÊS TECLAS - h:1,00m
	L01-P-2x40w
	DESCIDA DE TUBULAÇÃO EXISTENTE
	DESCIDA DE TUBULAÇÃO À INSTALAR
	ELETROCALHA METÁLICA EXISTENTE JUNTO AO TETO
	CANALETA EM ALUMÍNIO COR CINZA COM DIVISÓRIA DESLOCADA REF. DUTOTEC DT12.231.01

LUMINÁRIA DE SOBREPOR PADRÃO COMERCIAL DIMENSÕES 1225x185mm DE ALTO RENDIMENTO PARA 02 LÂMPADAS T8 FLUORESCENTES 32w OU PAINEL EM LED EQUIVALENTE

ESTE DOCUMENTO FOI ASSINADO EM: 04/03/2022 12:32 - 03:00 - 03
 PARA CONFERÊNCIA DO SEU CONTEÚDO ACESSSE <https://c.atende.net/p622230faa2ea9>.

Município de Sapucaia do Sul
 Secretaria Municipal de Planejamento Urbano e Habitação

SMICAA - Centro Administrativo
 Av. Leônidas de Souza, 1289 - Bairro Santa Catarina - Sapucaia do Sul

REDE ELÉTRICA - ILUMINAÇÃO	Projeto: Arq. Paula Spolavori Siqueira CAU RS A65001-3	Secretário SMPUH: Rafael Strohêr	Escala: 1/50	E02
	Cooperação: Rodrigo Serafim - Matrícula 7209		Data: SET/21	