


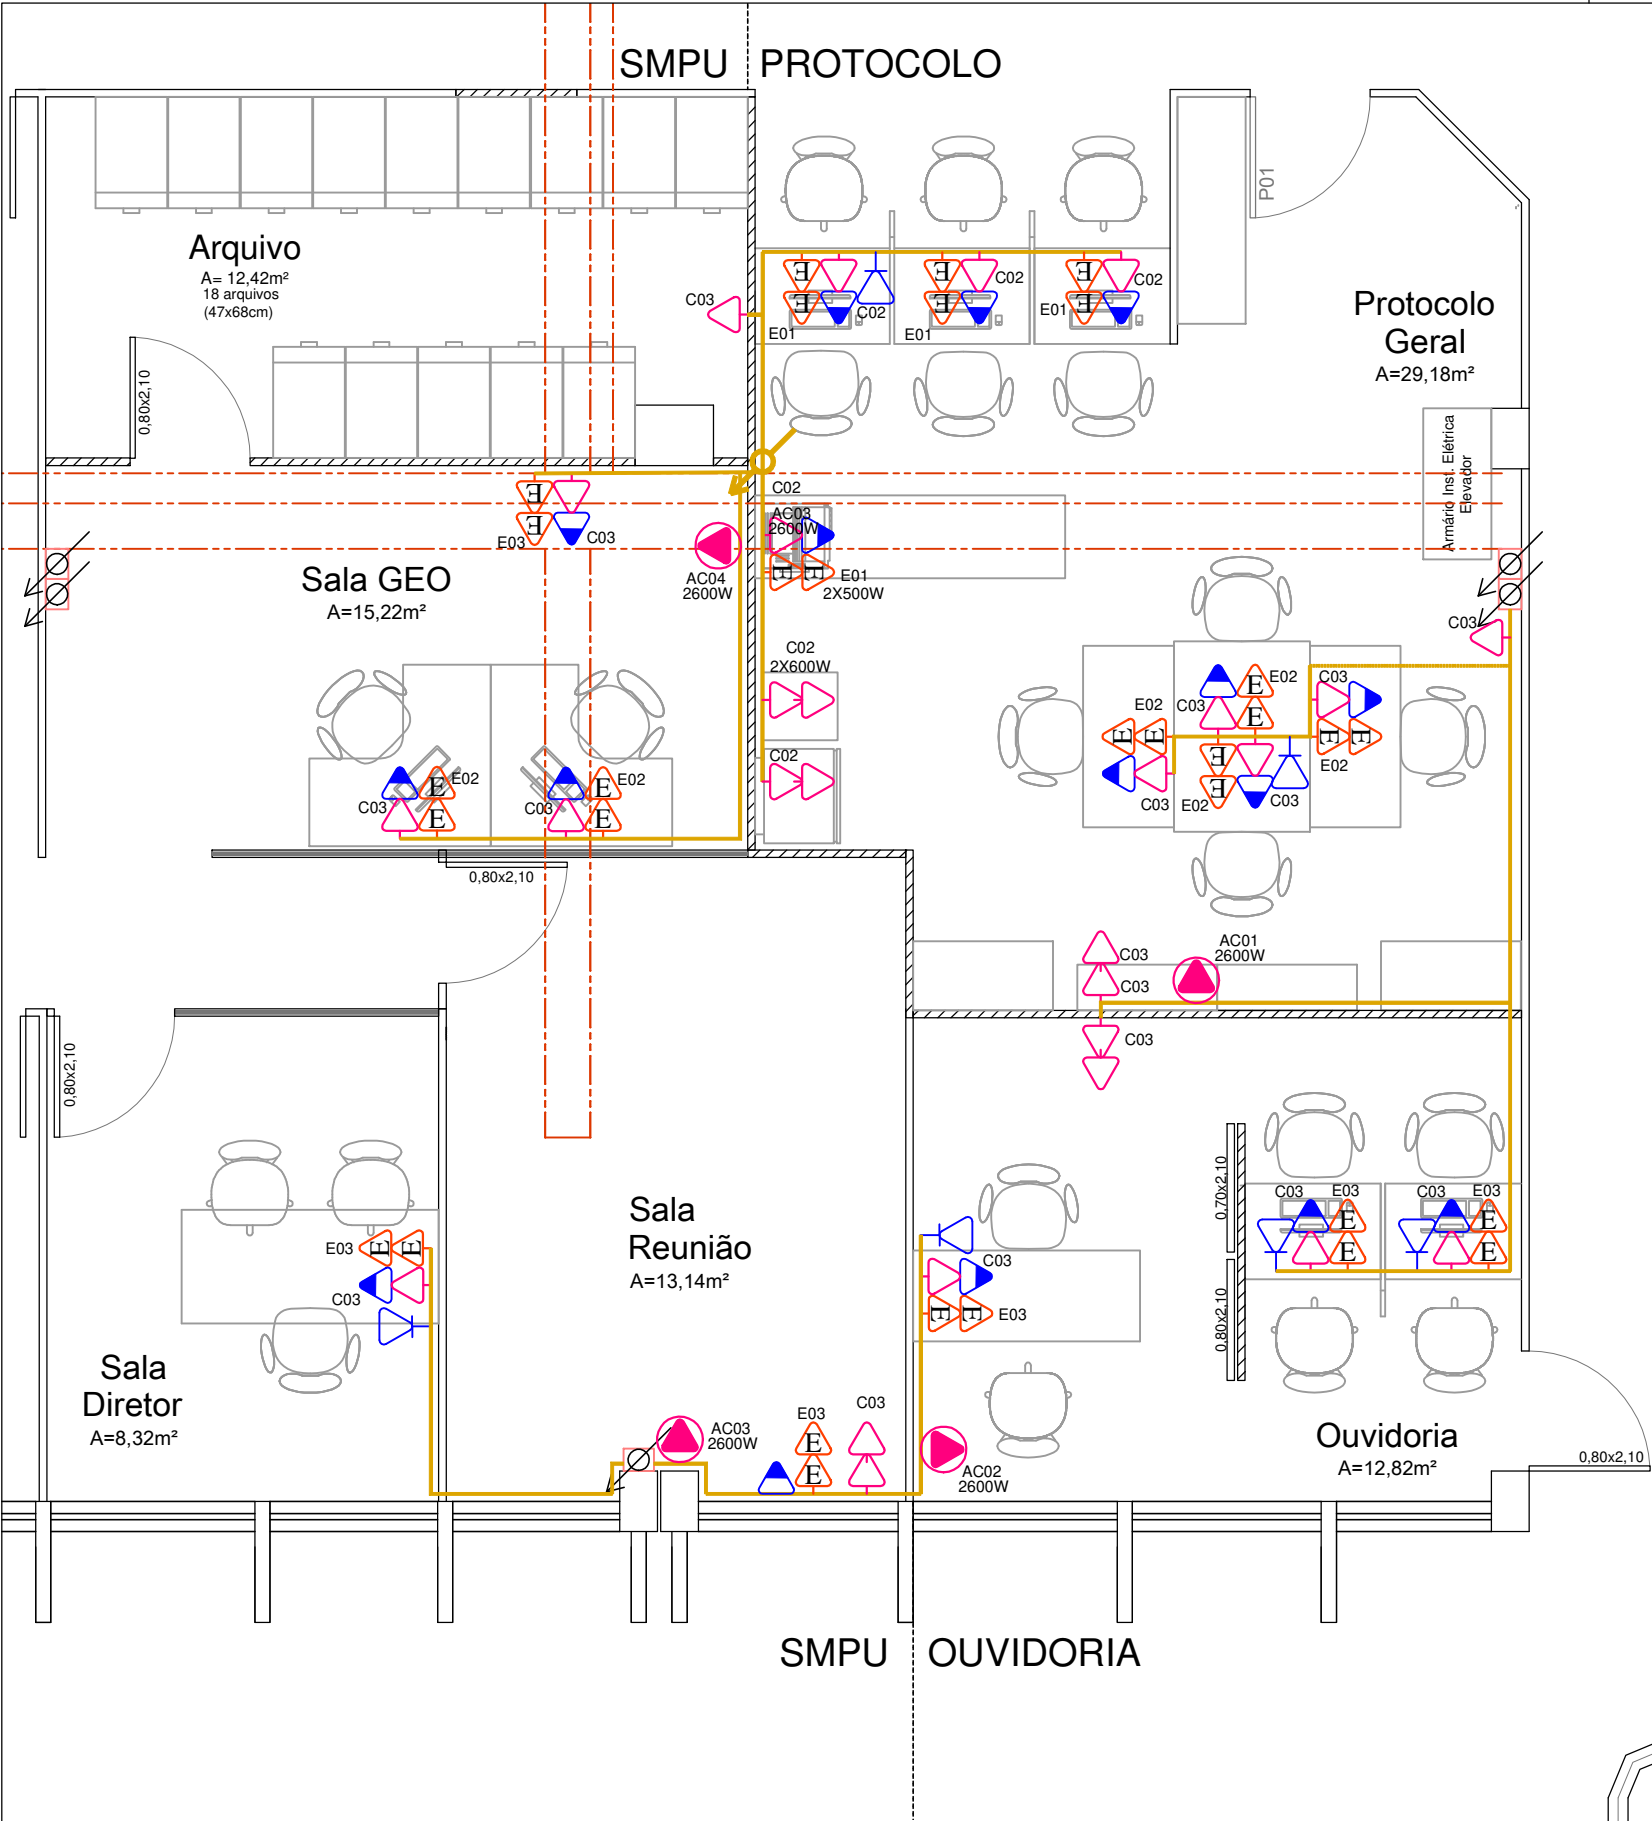

QUADRO GERAL DE CARGAS - 127V												
CD	CIRC.	LUMINAÇÃO			TOMADAS		CARGA	TENSÃO	CORRENTE	CONDUTOR	DISJUNTOR	FASE
Nº	Nº	40W	18W	100W	175W	ESP.(W)	(W)	(V)	(A)	(mm²)	(A)	V-A-B
CD02	E01	-	-	-	06	2X500	2050	127	16,14	3x2.5	1X20	A
	E02	-	-	-	12	-	2100	127	16,54	3x2.5	1X20	A
	E03	-	-	-	12	-	2100	127	16,54	3x2.5	1X20	A
TOTAL GERAL							6250	127	49,21	-	-	A-6250W

SIMBOLOGIA	
	PONTO DE TOMADA REDE ESTABILIZADA - 127 V - h:1,00m
	PONTO DE TOMADA REDE COMUM - 220V - h:1,00m
	PONTO DE TOMADA REDECOMUM AR CONDICIONADO - 220V - h:2,50m
	PONTO DE REDE - h:1,00m
	PONTO DE TELEFONE - h:1,00m
	DESCIDA DE TUBULAÇÃO EXISTENTE
	DESCIDA DE TUBULAÇÃO À INSTALAR
	ELETROCALHA METÁLICA EXISTENTE JUNTO AO TETO
	CANALETA EM ALUMÍNIO COR CINZA COM DIVISÓRIA DESLOCADA REF. DUTOTEC DT12.231.01



ESTE DOCUMENTO FOI ASSINADO EM: 04/03/2022 12:29 - 03:00 - 03
PARA CONFERÊNCIA DO SEU CONTEÚDO ACESSE <https://c.atende.net/p6222305148d43>.



Município de Sapucaia do Sul

Secretaria Municipal de Planejamento Urbano e Habitação

SMPUH - Centro Administrativo

Av. Leônidas de Souza, 1289 - Bairro Santa Catarina - Sapucaia do Sul

REDE ELÉTRICA E LÓGICA - TOMADAS

Projeto:
Arq. Paula Spolavori Siqueira
CAU RS A65001-3
Cooparticipação:
Rodrigo Serafim - Matrícula 7209

Secretário SMPUH:
Rafael Strohêr

Escala:
1/50
Data:
SET/21

E03