


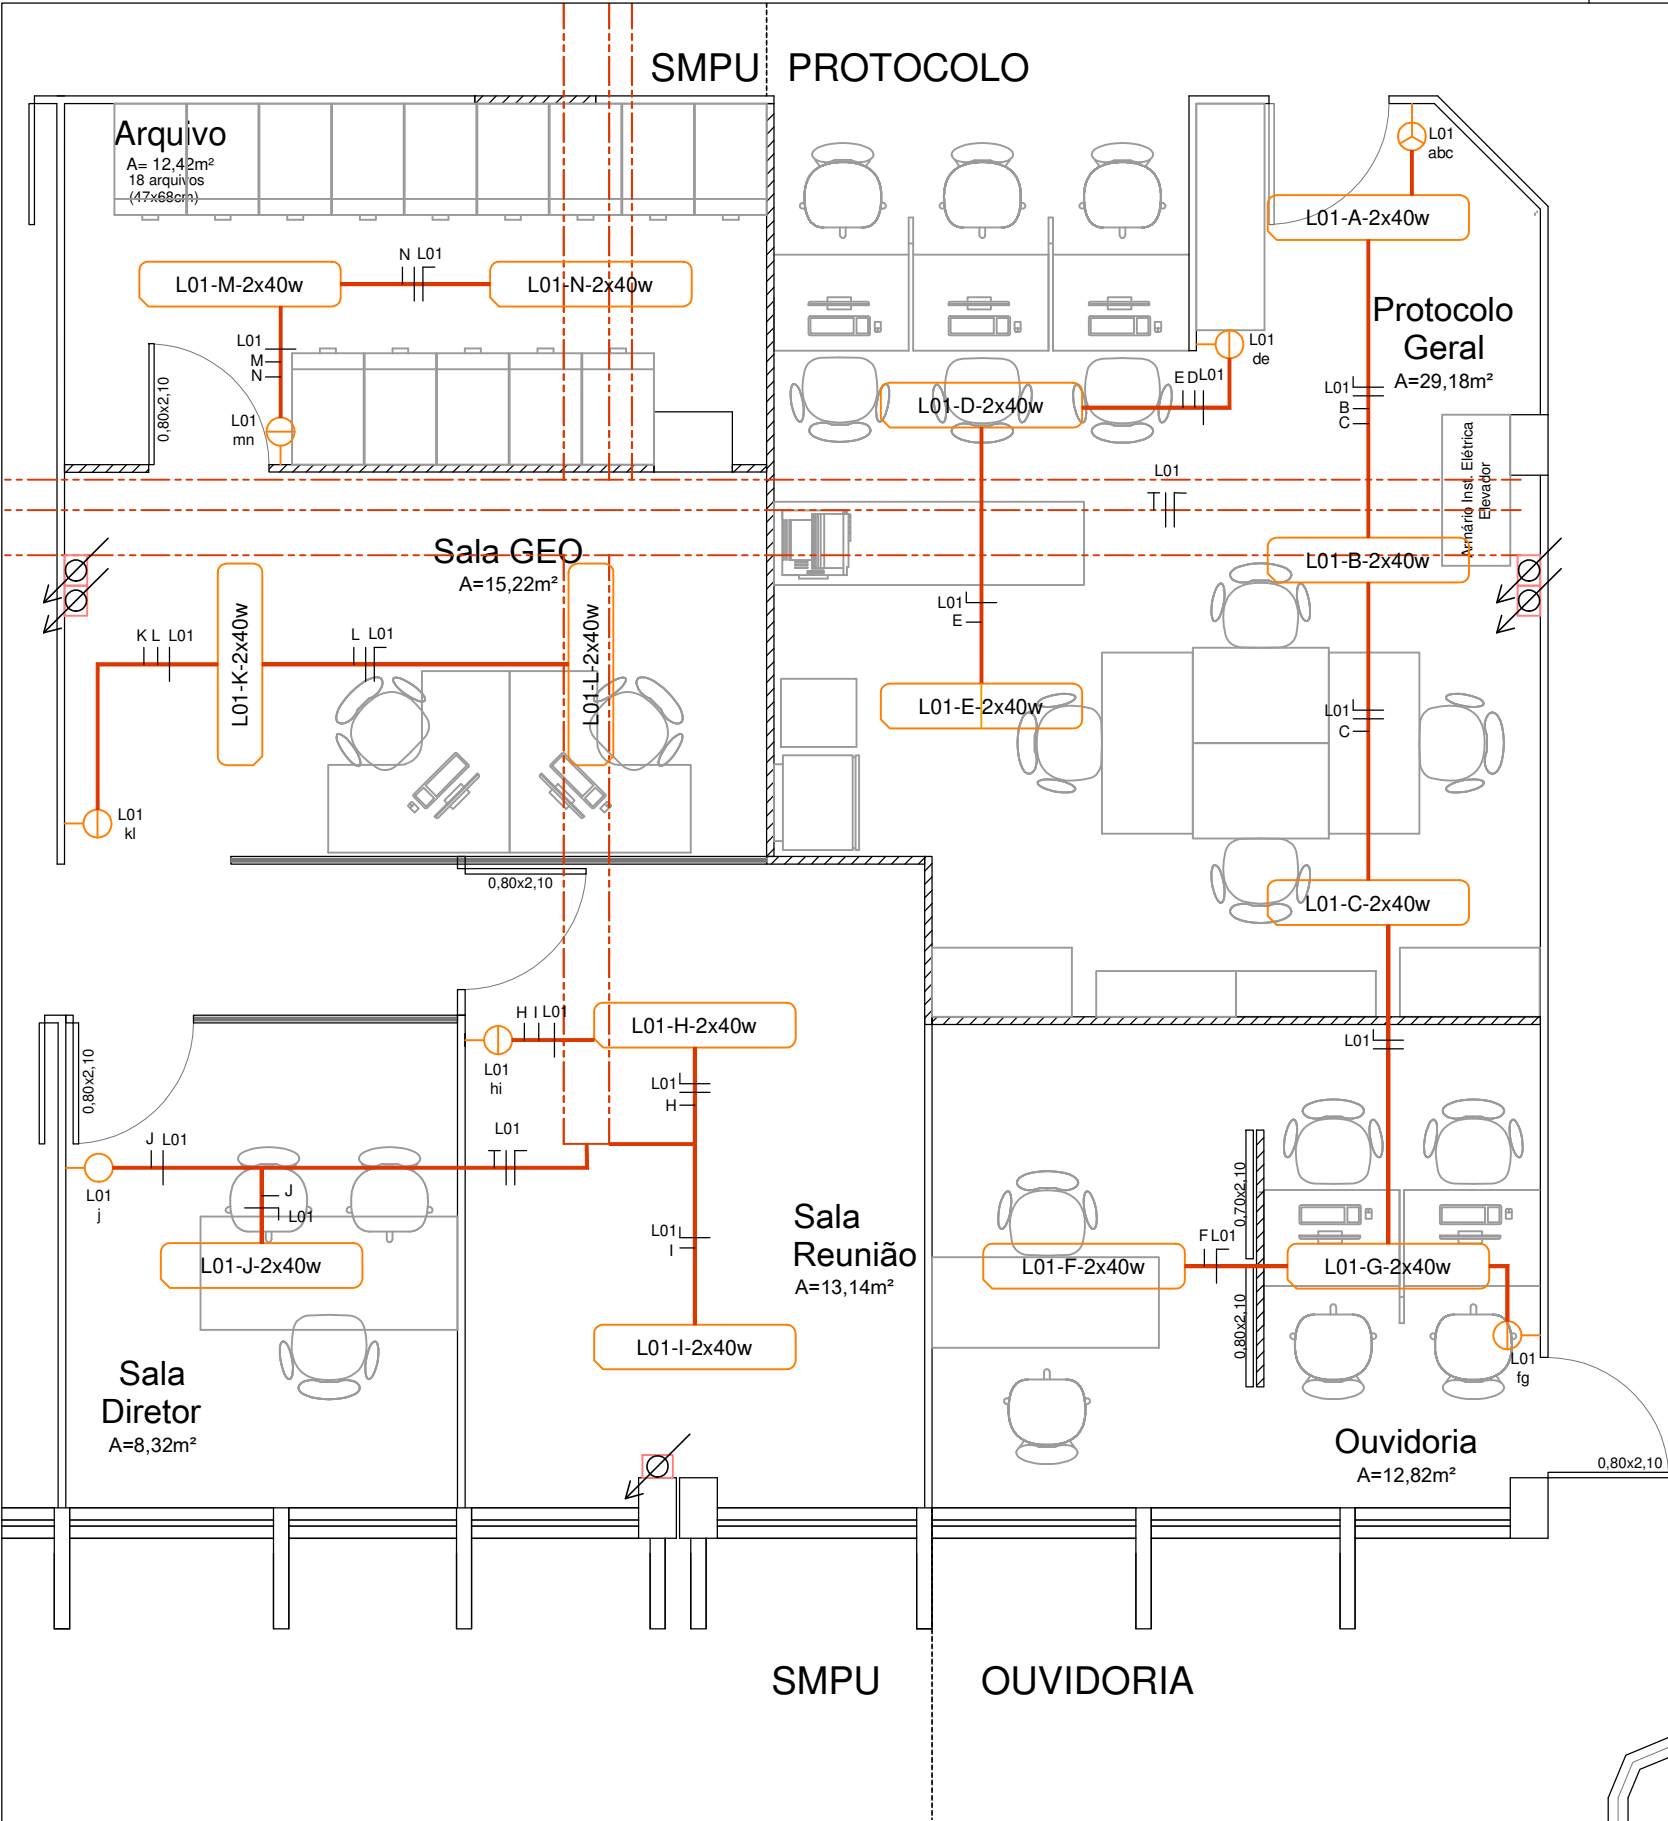

QUADRO GERAL DE CARGAS - 220V												
CD	CIRC.	LUMINAÇÃO			TOMADAS		CARGA	TENSÃO	CORRENTE	CONDUTOR	DISJUNTOR	FASE
Nº	Nº	40W	18W	100W	100W	ESP.(W)	(W)	(V)	(A)	(mm²)	(A)	V-A-B
CD01	L01	28	-	-	-	-	1120	220	5,09	3x1.5	1X10	A
	C02	-	-	-	06	2x600	1800	220	8,18	3x2.5	1X20	A
	C03	-	-	-	19	-	1900	220	8,64	3x2.5	1X20	B
	AC01	-	-	-	-	2600	2600	220	11,81	3x2.5	1X20	V
	AC02	-	-	-	-	2600	2600	220	11,81	3x2.5	1X20	A
	AC03	-	-	-	-	2600	2600	220	11,81	3x2.5	1X20	B
	AC04	-	-	-	-	2600	2600	220	11,81	3x2.5	1X20	V
	TOTAL GERAL						15220	220	69,18	-	-	V-5200W A-5520W

SIMBOLOGIA	
	INTERRUPTOR SIMPLES DUAS TECLAS - h:1,00m
	INTERRUPTOR SIMPLES TRÊS TECLAS - h:1,00m
	LUMINÁRIA DE SOBREPÔR PADRÃO COMERCIAL DIMENSÕES 1225x185mm DE ALTO RENDIMENTO PARA 02 LÂMPADAS T8 FLUORESCENTES 32w OU PAINEL EM LED EQUIVALENTE
	DESCIDA DE TUBULAÇÃO EXISTENTE
	DESCIDA DE TUBULAÇÃO À INSTALAR
	ELETROCALHA METÁLICA EXISTENTE JUNTO AO TETO
	CANALETA EM ALUMÍNIO COR CINZA COM DIVISÓRIA DESLOCADA REF. DUTOTEC DT12.231.01

ESTE DOCUMENTO FOI ASSINADO EM: 04/03/2022 12:27 -03:00 -03
PARA CONFERÊNCIA DO SEU CONTEÚDO ACESSE <https://c.atende.net/p62222fe469b62>.



Município de Sapucaia do Sul

Secretaria Municipal de Planejamento Urbano e Habitação

SMPUH - Centro Administrativo

Av. Leônidas de Souza, 1289 - Bairro Santa Catarina - Sapucaia do Sul

REDE ELÉTRICA E LÓGICA - TOMADAS	Projeto: Arq. Paula Spolavori Siqueira CAU RS A65001-3 Cooparticipação: Rodrigo Serafim - Matrícula 7209	Secretário SMPUH: Rafael Strohër	Escala: 1/50 Data: SET/21	E04